Die öffentliche Planauflage erfolgte
vom 8. Juni 2004
bis 7. Juli 2004

Vom Regierungsrat durch heutigen Beschluss Nr. 2005/1161 genehmigt.
Solothurn, den 31. Juni 2005
Der Staatsschreiber:
Dr. K. Lehmann

entlastung solothurn

KANTONSSTRASSE H5a
SOLOTHURN, ENTLASTUNG WEST
Flankierende Massnahmen zur Westtangente

ERSCHLIESSUNGSPLAN
- SITUATION 1:1'000

B.12.4



Massstab:	Format:	Datenpfad:	Interne Plannummer:
1 : 1'000	83/118 cm		

Rev.	Datum	Koord.	Beschreibung:	Gez.	Konstr.	Gepr.	Gen.
-	07.06.04						
a	-	-	-	-	-	-	-
b							
c							
d							
e							
f							

Plannummer AVT:	-
Eingang:	-
Ablage:	-

STADTSOLOTHURN
AVT AMT FÜR VERKEHR UND TIEFBAU

Stadtbauamt
Abteilung Tiefbau
Baselstrasse 13
4500 Solothurn

Legende

Genehmigungsinhalt

- Perimeter Geltungsbereich
- ① bauliche Massnahme 1: Berntorstrasse
- ② bauliche Massnahme 2: Römerstrasse
- Umgestaltung entsprechend der neuen Funktionszuweisung

Grundsätze der Verkehrsregelung (unter Vorbehalt der Verfahren nach SVG)

- Sperrung Wengibrücke für den motorisierten Individualverkehr

Funktionszuweisung mit eingeschränkter Benutzung

- nur Velo / Mofa und öV
- nur Velo / Mofa, öV und Zubringer
- nur Velo / Mofa
- nur Velo / Mofa und Zubringer
- Einbahnverkehr

Orientierungsinhalt

Verkehrsmassnahmen

- vorgesehene Signalisation gemäss SVG
- *Bemerkung: Strassensignalisation wird gleichzeitig mit öffentlicher Auflage nach SVG publiziert*

übrige Orientierungsinhalte

- Gemeindestrasse mit Trottoir bestehend
- Gemeindestrasse mit Trottoir projektiert (mit Erschliessungsplänen bereits genehmigt)
- Perimeter Parkierungs- und Erschliessungsplan "innere Vorstadt"
- öV - Linie mit Haltestelle bestehend
- öV - Linie mit Haltestelle vorgesehen

Ausschnitt Strassenkategorienplan

(siehe Ausschnitt Strassenkategorienplan)

Oeffentliche Auflage vom 8. Juni 2004 bis 7. Juli 2004


Vom Gemeinderat genehmigt am 9. November 2004

Der Stadtpräsident **Der Stadtschreiber**

Vom Regierungsrat durch heutigen Beschluss Nr. genehmigt

Solothurn, den

Der Staatsschreiber

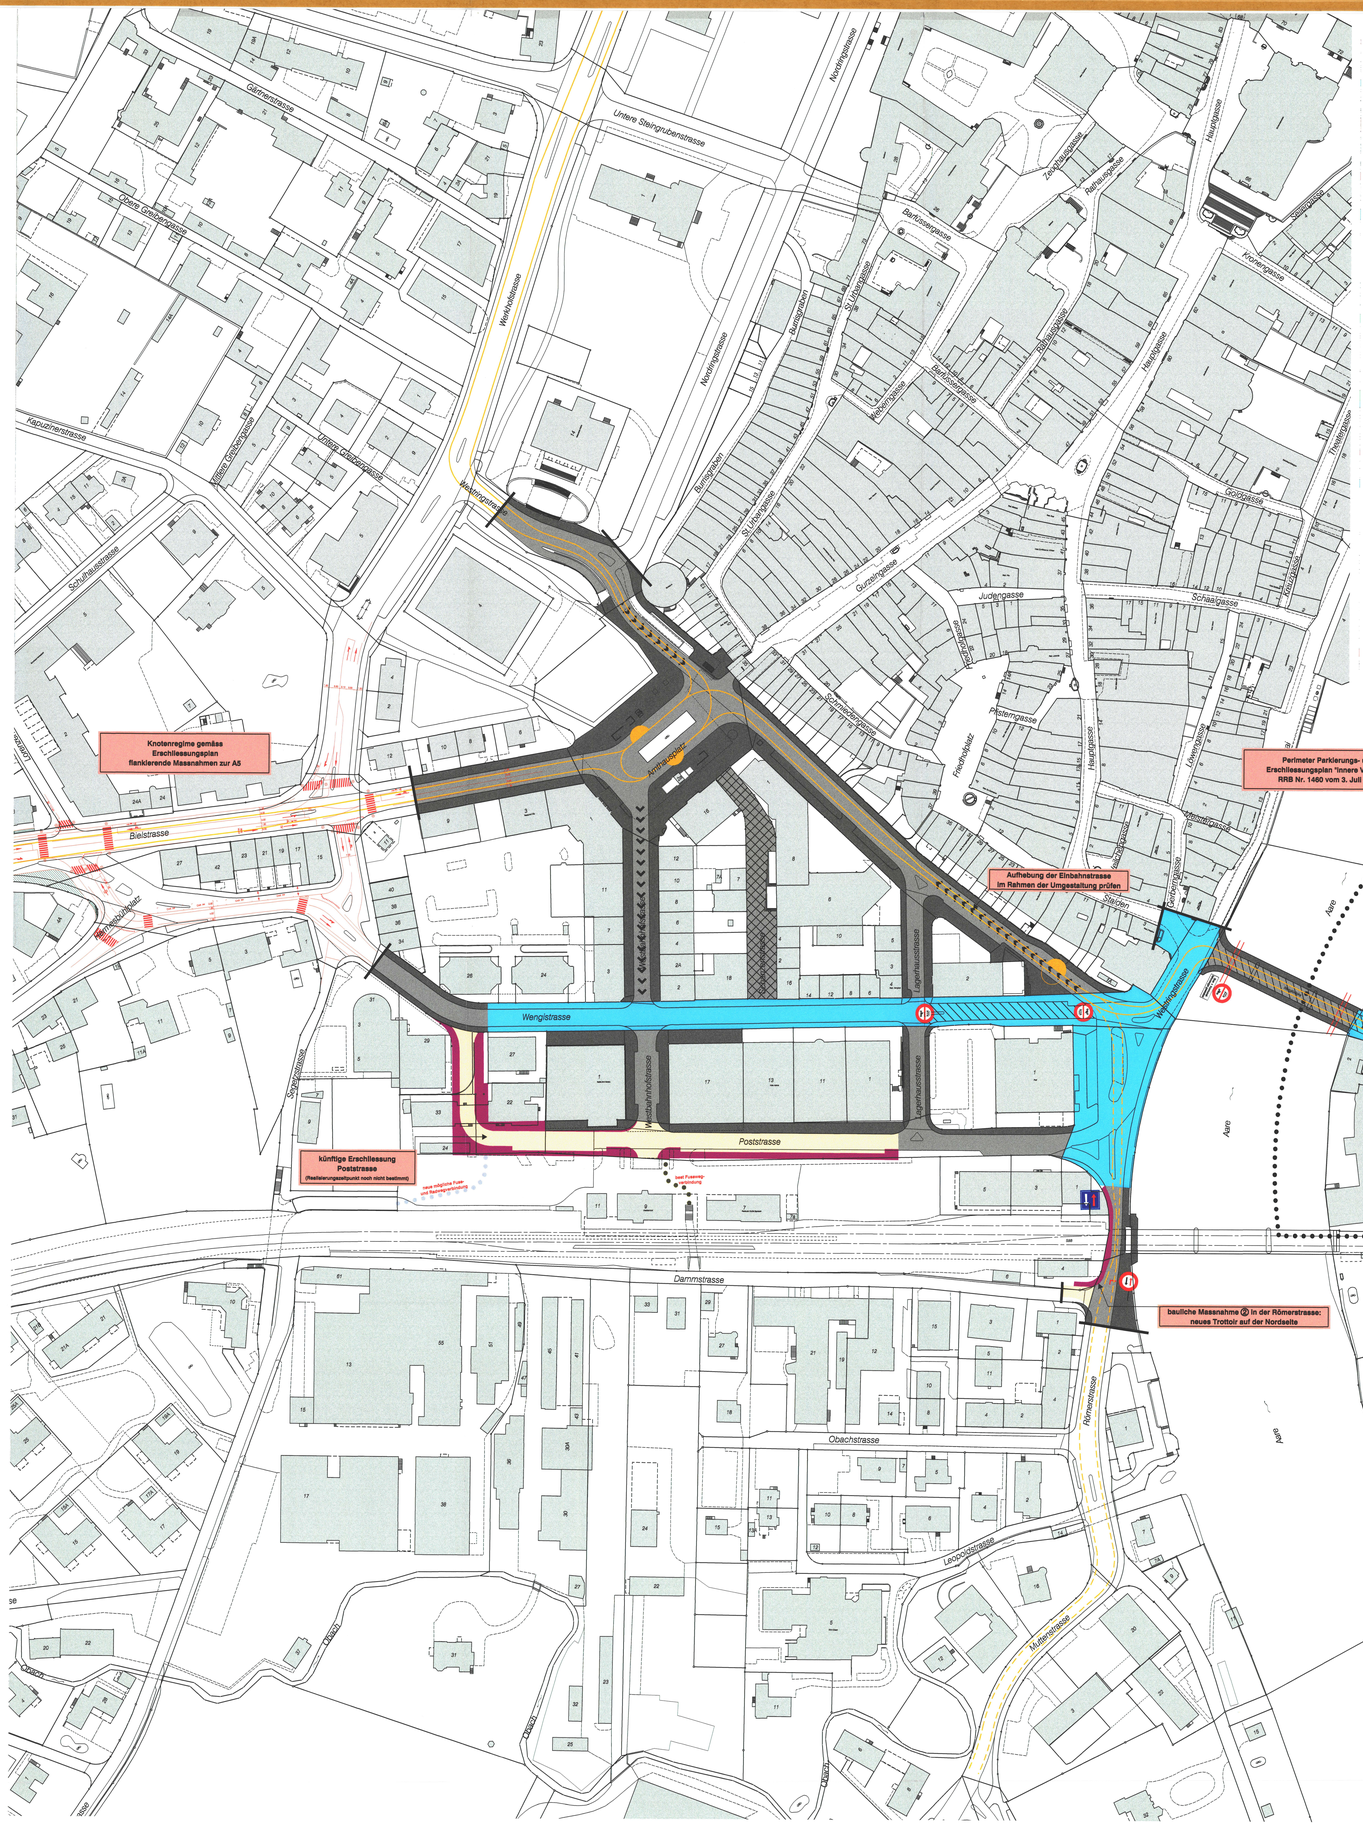

Ausschnitt Strassenkategorienplan

neue Strassenkategorien gemäss Strassenkategorienplan (genehmigt mit RRB Nr. 573 vom 19. März 2002)

