
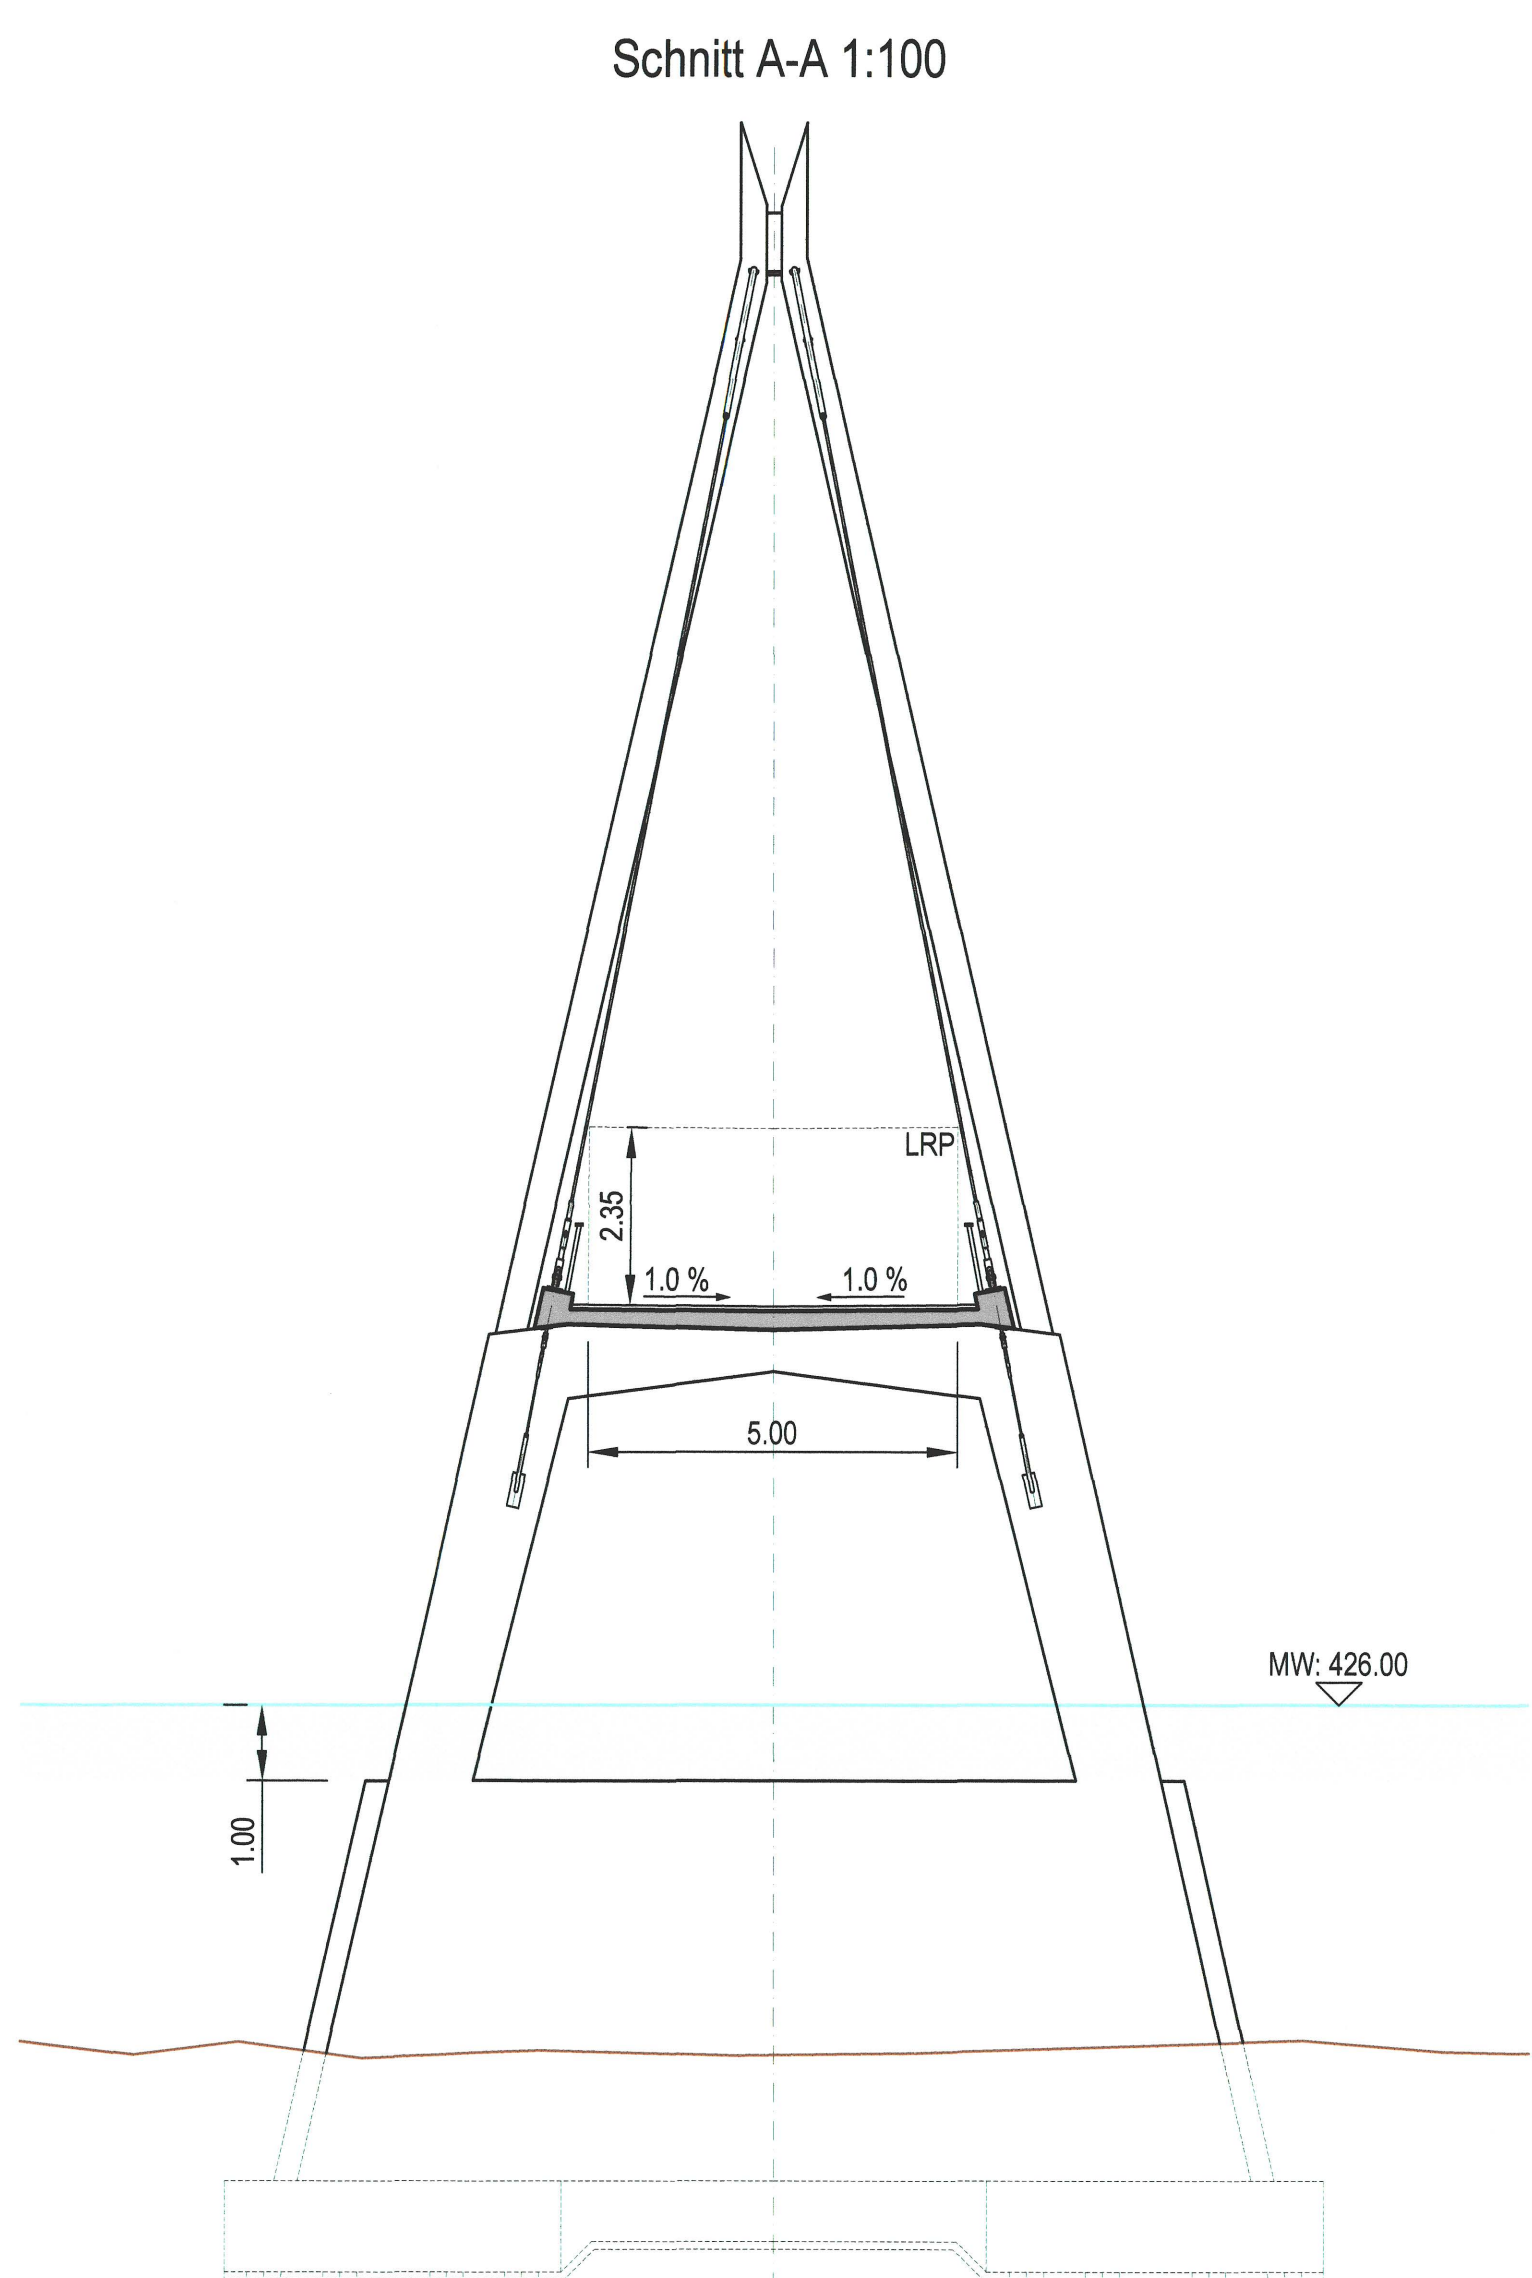
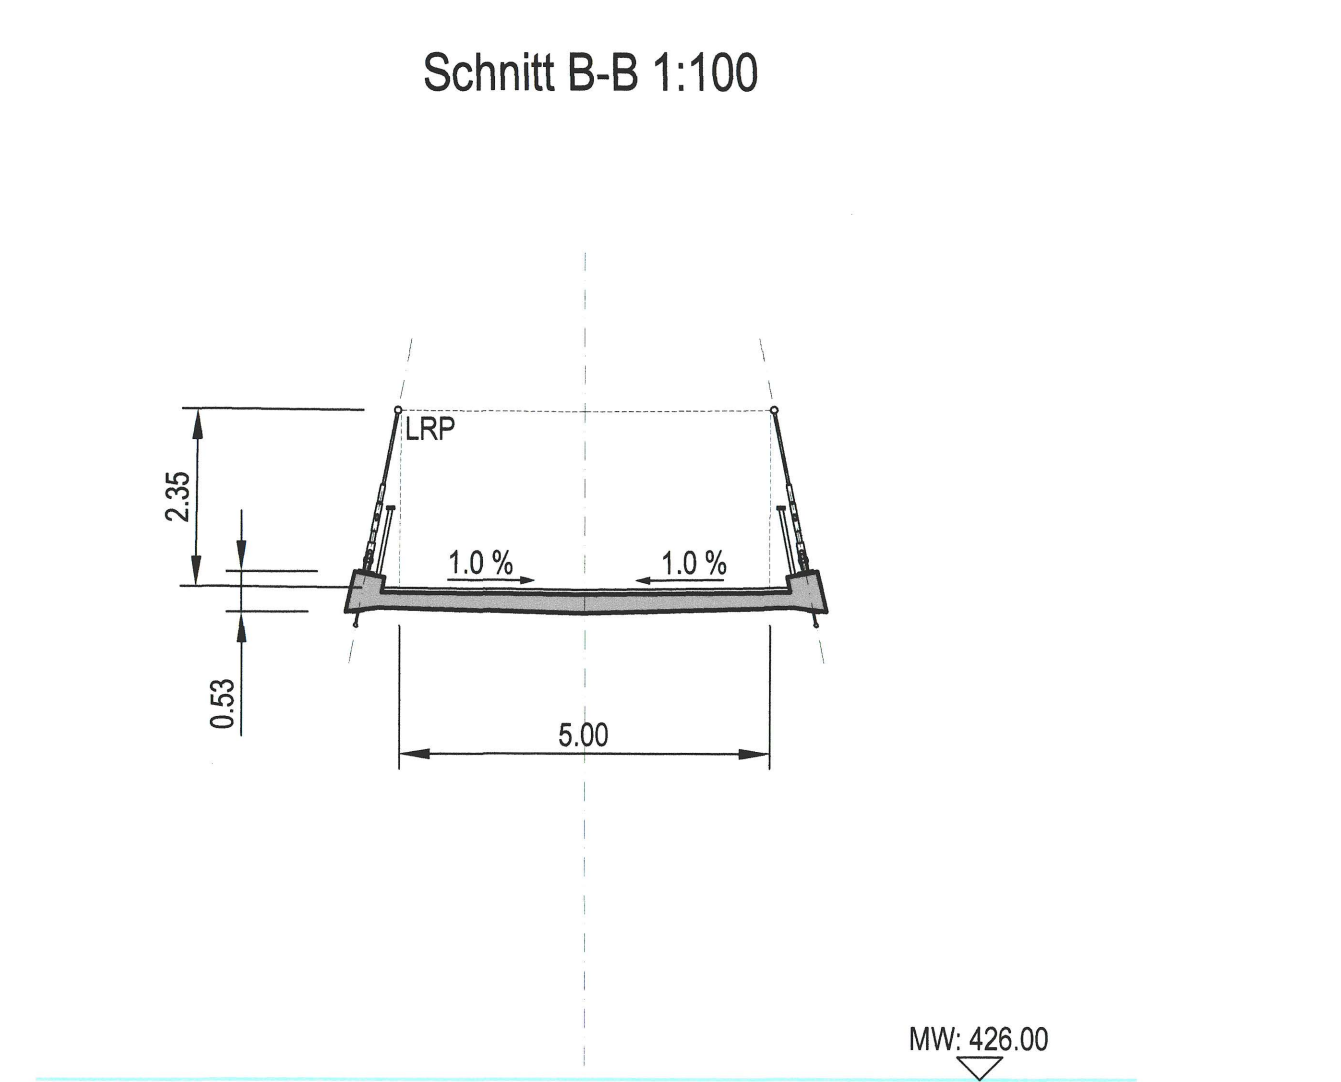
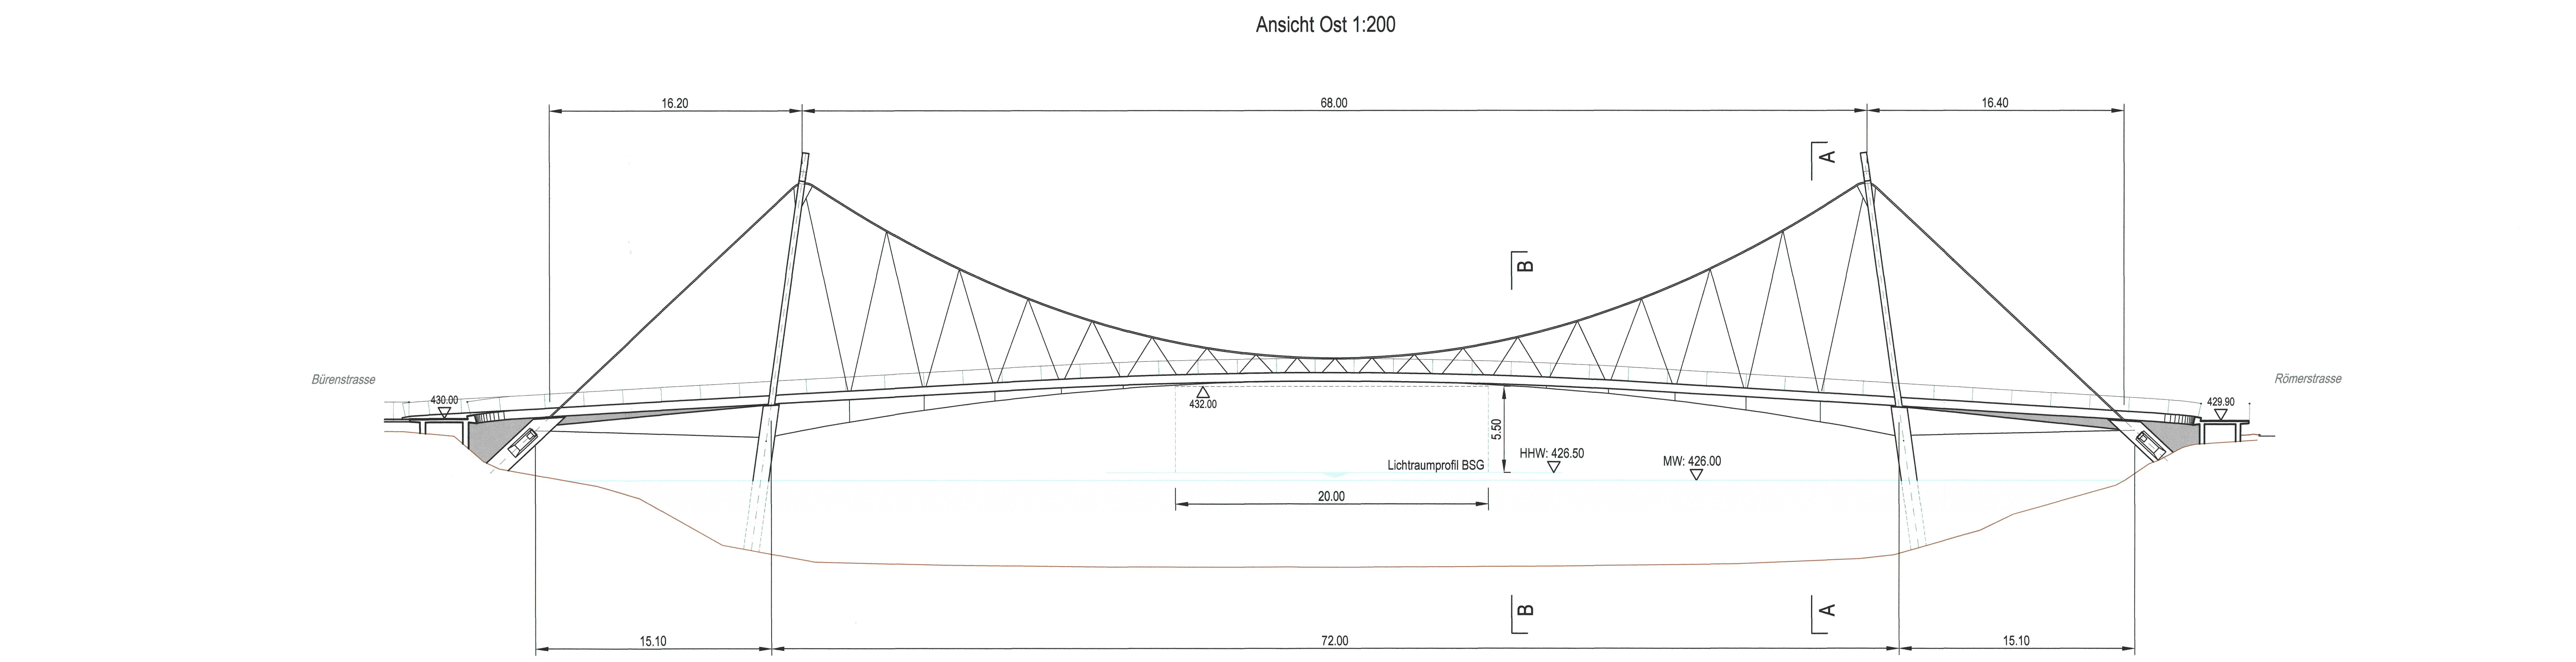


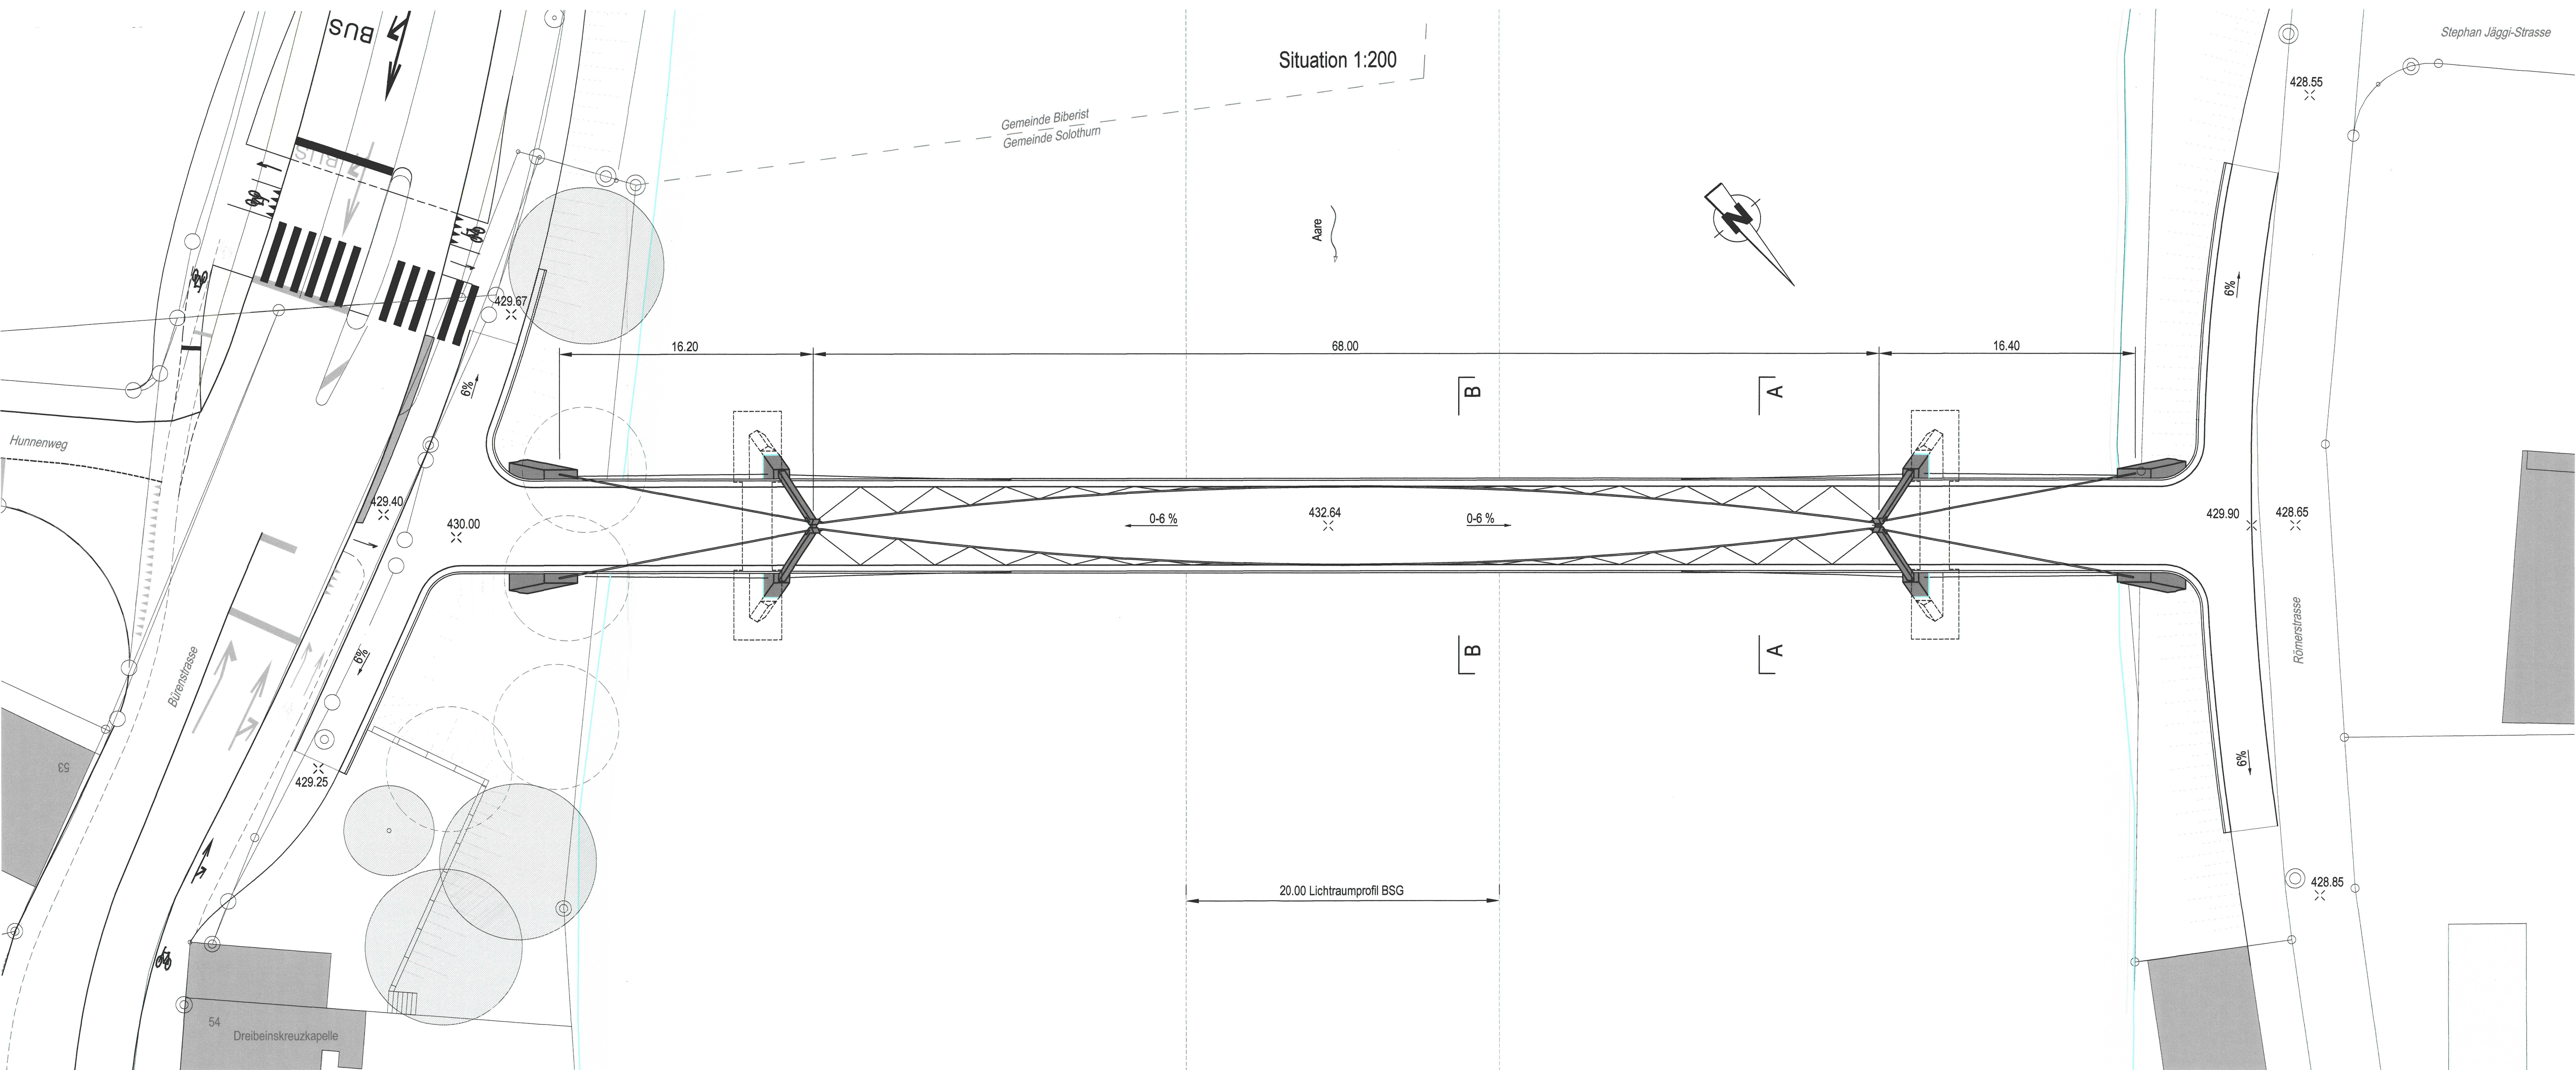

PLAN IST GENEHMIGUNGSINHALT

Die öffentliche Planaufgabe erfolgte

vom 1. Jan. 2007 bis 2. Jan. 2007

Vom Regierungsrat durch heutigen Beschluss Nr. 2007/161 genehmigt.

Solothurn, den 18. Jan. 2007

Der Staatssekretär: Dr. K. Binswanger

KANTONSSTRASSE H5a
SOLOTHURN, ENTLASTUNG WEST
WESTTANGENTE

ERSCHLIESSUNGSPLAN
- SITUATION, ANSICHT 1:200 / SCHNITTE 1:100

B.31.2

AARESTEG (VELO-/FUSSGÄNGERBRÜCKE)

Massstab: 1:200 / 100
Format: 60/126 cm
Datenpfad: F:\Bauver/Solothurn/Entlastungsplan/Aaresteg.dwg
Interne Plannummer: FL/WUS-028.1/ESP.002a

Rev.	Datum	Koord.	Beschreibung:	Gez.	Konstr.	Gepr.	Gen.
a	07.08.04	bp		bp	bp	bp	DET
b	15.12.04		Bereinigung Einsprachen	bp	bp	bp	
c							
d							
e							
f							

Plannummer AVT: -
Eingang: -
Ablage: -

IG Leporello
Gruner / Heinzelmann /
Fürst Laffranchi
c/o Gruner AG, Gellertstrasse 55
Postfach, 4002 Basel
Tel.: 061 317 61 61
Fax: 061 312 40 09
Mitarbeiter: Gestaltung: T. O. Nissen

STADTSOLOTHURN
AVT AMT FÜR VERKEHR UND TIEFBAU