

Kantonaler Gestaltungsplan Bürgerspital mit Sonderbauvorschriften

1: 1'000


23. April 2013

1. öffentliche Auflage vom 8. November 2012 bis am 10. Dezember 2012
2. öffentliche Auflage vom 25. April 2013 bis am 24. Mai 2013

Genehmigt vom Regierungsrat am 18.6.2013 mit RRB Nr. 1124

Der Staatsschreiber:

1.5

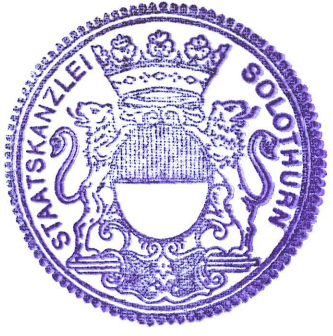


Publiziert im Amtsblatt Nr. 25 am 21.6.13

Ersetzt den Kantonalen Teilzonen- und Gestaltungsplan mit SBV Bürgerspital vom 11. Dezember 2000, RRB 2462.

Plan: Prj. Nr. 210.89 GIS-Datei: SOH Gestaltungsplan_130326.vwx Datum: 16.04.2013

planteam | Planteam S AG | Baumentwicklung | Städtebau | Geoinformation | www.planteam.ch

- Genehmigungsinhalt**
- Perimeter Geltungsbereich Kantonaler Gestaltungsplan Bürgerspital
 - Baubereiche Neubauten A0, A1, A2, B, C
 - Park (mit Wasserbecken)
 - Grünanlagen
 - Wege und Plätze
 - Zone für Erschliessungs- und Parkierungsbereich
 - Zone für provisorischen Parkierungsbereich
 - Erhaltenswerte Bäume
- Orientierungsinhalt**
- Gemeindegrenze Solothurn / Biberist
 - Bestehende Bauten
 - Neubauprojekt Spital
 - Abzubrechende Bauten
 - Erschliessungsstrasse bestehend
 - Privatstrasse / Flurweg
 - Öffentlicher Fuss- und Radweg, provisorische Zufahrt zu PP während Bauphase, Zufahrt ZKSK und Zufahrt Landwirtschaft
 - Öffentlicher Fuss- und Radweg, provisorische Zufahrt zu PP während Bauphase und Zufahrt ZKSK
 - Mögliche Lage Retention
 - Baurechtsparzelle ZKSK
 - Möglicher Standort GOPS
 - Plätze und Wege (Lage in Baugesuch zu bestimmen)
 - Terrainaufschüttung
 - Zone für provisorische Deponie
 - Zone für Baustelleninstallation
 - Zufahrt für Motorfahrzeuge
 - Langsamverkehr
 - Provisorischer Helikopterlandeplatz

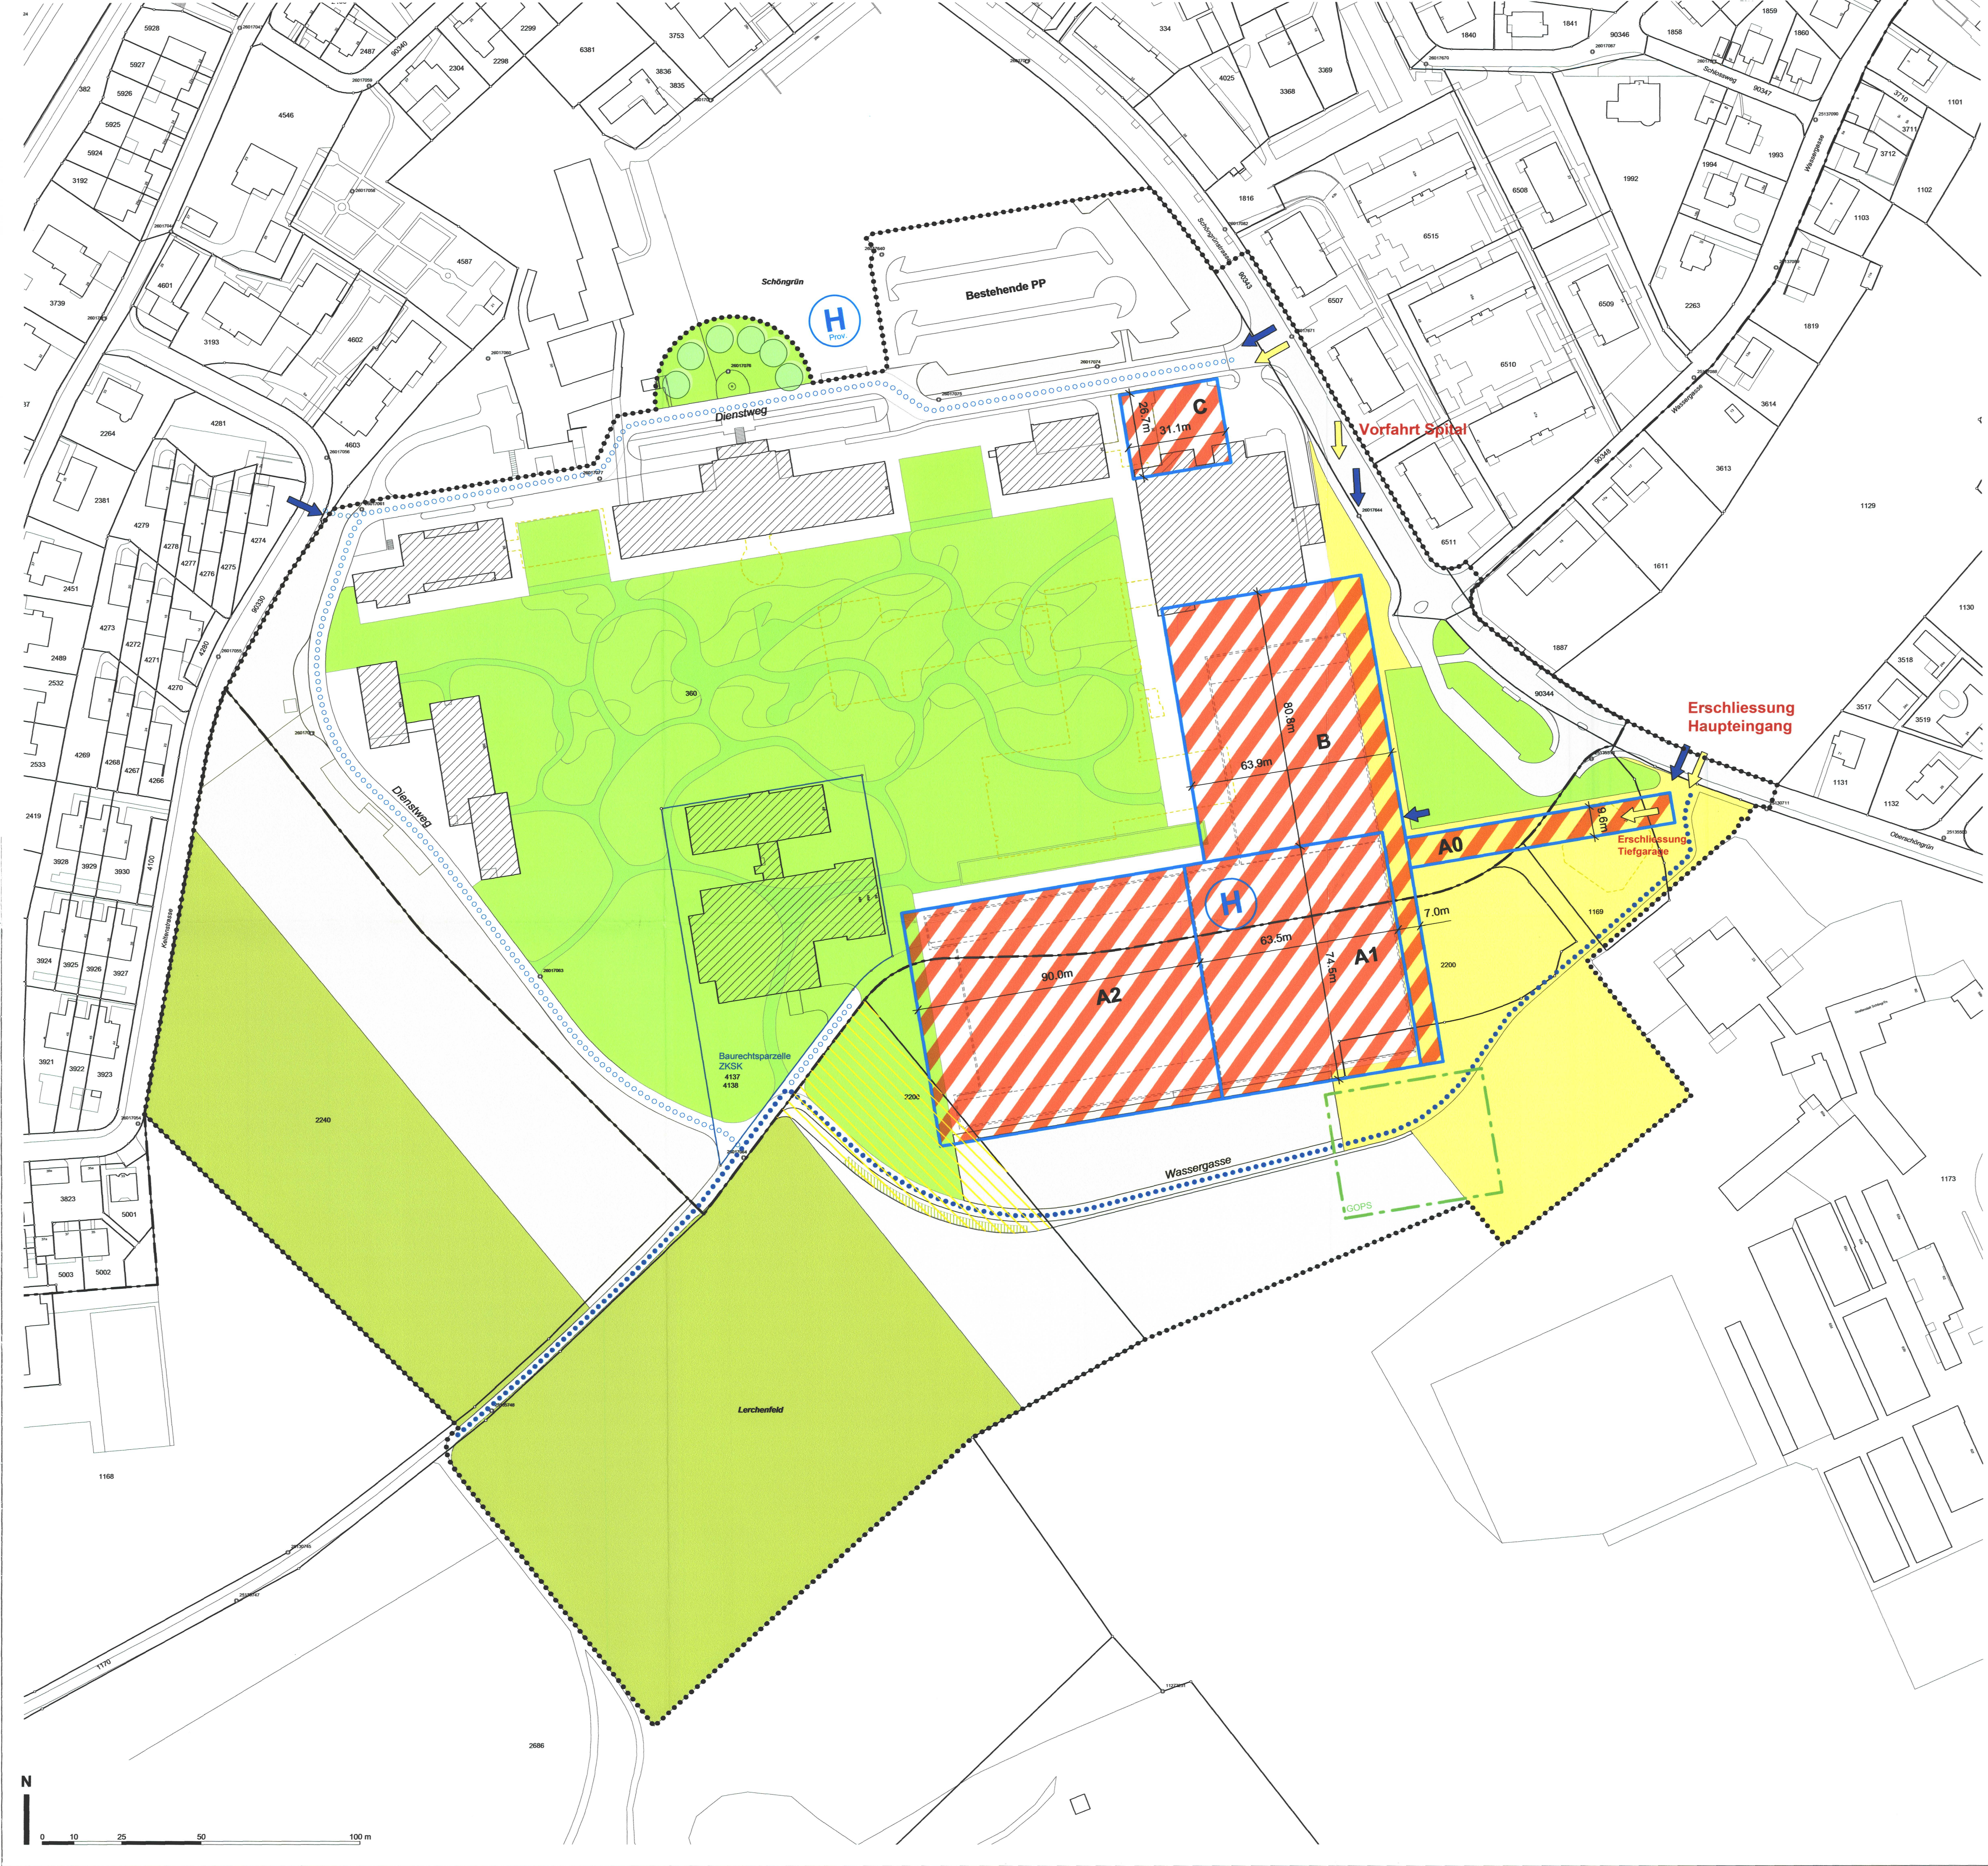

Sonderbauvorschriften

Einleitende Bestimmungen

- § 1 Zweck**
- ¹ Der vorliegende Gestaltungsplan setzt das Ergebnis des Wettbewerbs „Bürgerspital Solothurn BSS“ vom 21. August 2008 um und schafft die Grundlage für eine publikumsintensive Anlage PA (Bürgerspital) nach kantonaalem Richtplan (RRB Nr. 1600 vom 12. Juli 2005). Er legt die Rahmenbedingungen für die öffentliche Nutzung des Areals fest.
- ² Weiter zeigt der Gestaltungsplan die wesentlichen Aussenräume, die öffentlich zugänglichen Parkanlagen und die Durchlässigkeit des Areals für Fussgänger sowie die Deponien und Baustelleninstallationen sowie provisorische Parkierungen als Zwischennutzungen während der Bauphase auf.

- § 2 Geltungsbereich**
- Der Gestaltungsplan umfasst den Perimeter gemäss Situationsplan 1:1'000.

- § 3 Bestandteile und Grundlagen**
- ¹ Bestandteile des Gestaltungsplans sind der Situationsplan 1:1'000 und die vorliegenden Sonderbauvorschriften. Der Raumplanungsbericht ist orientierend.
- ² Soweit im Gestaltungsplan mit Sonderbauvorschriften nichts anderes bestimmt ist, gelten die kommunalen und kantonalen Bauvorschriften.

Bauvorschriften

- § 4 Nutzungen**
- ¹ Der Perimeter des Gestaltungsplans umfasst die kantonalen Zonen für öffentliche Bauten und Anlagen Bürgerspital Nord (teilweise) und Süd (öBA-KBS sowie öBA-KBN) und die Zonen für provisorische Deponien, für Baustelleninstallationen und für provisorische Parkierung.
- ² Im gesamten Areal sind die Nutzungen eines Spitals mit seinen Nebennutzungen wie Personalunterkünfte, Schulräume, Therapieräume, Restaurant, Logistik, Versorgung, Arztpraxen u.ä. zulässig. Ebenfalls zulässig ist ein Zentrum für körper- und sinnesbehinderte Kinder (ZKSK).

- § 5 Kubatur**
- ¹ Hochbauten sind innerhalb der festgelegten Baubereiche zulässig. Die Baubereiche sind in ihrer gesamten Grundfläche überbaubar. Die Grenz- und Gebäudeabstände innerhalb des Perimeters sind im Gestaltungsplan festgelegt und bedürfen – auch bei Unterschreitung gesetzlicher Abstände – keiner beschränkten dringlicher Rechte. Für die Gebäudeabstände gegenüber angrenzenden Parzellen gelten die Abstände gemäss KKV.
- ² Die Gebäudehöhen (exklusiv fassadenbündige Dachaufbauten, die der Erschliessung dienen) sind ab dem neu gestalteten Terrain (452.50 m) wie folgt festgelegt:
- Baubereich A0 (Veloabstellplätze): max. 4.50 m
 - Baubereich A1 (Behandlungs- und Bettenstrakt): 32.10 m +/- 2 m
 - Baubereich A2 und B (Behandlungsstrakte): 8.8 m +/- 2 m
- Die bestehenden Personalhäuser können zur Anpassung an heutige Standards um die zusätzliche Isolation und ähnliche technische Anforderungen erhöht werden, maximal um 1 m.
- ³ Die bestehenden Bauten gemäss Plan geniessen Bestandsgarantie.
- ⁴ Im Park und in der Zone für Erschliessungs- und Parkierungsbereich sind zulässig:
- a) provisorische Bauten und Anlagen des Spitals, wenn sie nach Vollendung des neuen Spitals, spätestens aber 2030, abgebrochen werden.
 - b) eine Erweiterung des ZKSK; das bearbeitete Architekturbüro ist in einem Qualitätsverfahren zu ermitteln.

- § 6 Qualität der Bebauung**
- ¹ In den Baubereichen A1, A2 und B ist gemäss überarbeitetem Wettbewerbsprojekt zu bauen. Wesentliche Abweichungen davon bedingen ein Qualitätsverfahren nach Abs. 2.
- ² Wesentliche Erweiterungen und Neubauten ausserhalb der Baubereiche bedingen ein Qualitätsverfahren (Vorhaben gemäss § 5 Abs. 4 sind davon ausgenommen).
- Das Qualitätsverfahren wird begleitet durch eine Jury, in der die Bauherrschaft, die Nutzerin sowie die Standortgemeinden vertreten sind. Das Verfahren richtet sich nach den einschlägigen Bestimmungen des Submissionsrechtes des Kantons, unter Beachtung der allgemein anerkannten Regeln des Wettbewerbswesens.
- ³ Kleinerer Bauvorhaben (An- und Umbauten geringer Ausmasses sowie Kleinbauten nach § 8 Abs. 4) kann die kantonale Baubehörde im Baubewilligungsverfahren bewilligen.

- § 7 Denkmalpflege**
- Die Bauten des alten Spitals gelten als erhaltenswertes Ensemble (Bundesinventar der schützenswerten Ortsbilder der Schweiz, ISOS). Besonderes Merkmal ist die ausgeprägte Symmetrie des Hauptgebäudes. Erhaltenswert sind Stellung und Volumen der bestehenden Bauten und die dazugehörigen Bäume. Bei Veränderungen ist die kantonale Denkmalpflege zu konsultieren.

- § 8 Freiflächen, Grünflächen**
- ¹ Die Frei- und Grünflächen im Bereich „Park“ sind als Park zu gestalten. Die im Situationsplan dargestellte Gestaltung des Parks ist als Konzept verbindlich.
- ² Mit dem Baugesuch zum Baubereich A1 ist ein Umgebungsplan vom „Park“, der die genaue Lage von Wegen, Plätzen, Pflanzungen etc. aufzeigt, einzureichen.
- ³ Es sind vorwiegend standortgerechte Bäume und Sträucher zu pflanzen.
- ⁴ Im Park und in den Grünbereichen sind Anlagen und eingeschossige Kleinbauten zulässig, sofern sie sich in die Umgebungsgestaltung integrieren lassen. Unterirdische Anlagen sind gestattet, soweit diese dem Zweck der Nutzungszonen dienen. Vorbehalten bleibt § 5 Abs. 4.
- ⁵ Die unterirdische Zivilschutzanlage und ihre Zugänge geniessen Bestandsgarantie. Die Änderung der Zugänge ist im Baugesuchverfahren zulässig.

Erschliessung, Parkierung, Ver- und Entsorgung

- § 9 Erschliessung für Motorfahrzeuge**
- ¹ Das Spital wird wie folgt erschlossen:
- a) die kurzzeitige Vorfahrt (Notfälle) über die „Vorfahrt Spital“
 - b) die Parkplätze und die Tiefgarage über die „Erschliessung Haupteingang“.
- ² Die oberirdische Parkierung auf dem „provisorischen Parkierungsbereich“ auf GB Nr. 2240 wird ab der Wassergasse und ab dem Dienstweg erschlossen.
- ³ Die Erschliessung des ZKSK sowie notwendige Änderungen der Zufahrt und Parkierung beim ZKSK während der Bauzeit und nach der Inbetriebnahme der Spitalbauten sind durch die Bauherrschaft soht im Baugesuchverfahren aufzuzeigen.

- § 10 Parkierung motorisierter Individualverkehr**
- ¹ Die Anzahl der zu erstellenden Parkplätze ist im Baubewilligungsverfahren festzulegen; sie beträgt über den gesamten Perimeter maximal 650 Parkplätze.
- ² In den Baubereichen A1, A2 und B ist je ein Parkhaus mit max. 2 unterirdischen Geschossen zulässig.
- ³ Die oberirdischen Parkierungsflächen beschränken sich auf die im Plan dargestellten Bereiche „Erschliessungs- und Parkierungsbereich“, „Provisorischer Parkierungsbereich“, die bestehenden oberirdischen Parkplätze nördlich des Dienstwegs und beim ZKSK, sowie einzelne Besucherparkplätze. Im „Erschliessungs- und Parkierungsbereich“ ist neben der oberirdischen Parkierung auch ein unterirdisches Parkhaus mit max. 2 unterirdischen Geschossen zulässig.
- ⁴ Die „provisorischen Parkierungsbereiche“ stehen für oberirdische Parkierungsanlagen zur Verfügung, die zeitlich gestaffelt rückgebaut werden.

Während der Bauzeit des Bürgerspitals, das heisst bis zur Inbetriebnahme des zugehörigen Parkhauses und der Aussenparkplätze beim Baubereich A1, sind 400 Parkplätze zulässig. Anschliessend ist im gesamten „provisorischen Parkierungsbereich“ die ursprüngliche Situation wieder herzustellen (siehe § 2 ZR).

² Die Parkplätze südlich der Wassergasse sind landschaftsverträglich zu gestalten und zu begrünen.

³ Vor Baubeginn im Baubereich A1 ist durch den Betreiber des Bürgerspitals (soht) ein umfassendes Mobilitätsmanagement für die Bau- und Betriebsphase einzuführen.

- § 11 Abstellanlagen für den Zweiradverkehr**
- ¹ Die Qualität der Abstellanlagen für den Zweiradverkehr muss hinsichtlich Lage zu den Eingängen (näher als Parkfelder) und Zweckmässigkeit (mindestens zwei Drittel überdeckte Abstellplätze) hohe Anforderungen erfüllen. Insgesamt sind mindestens 250 Abstellplätze nachzuweisen; die Erstellung von weiteren 50 Abstellplätzen muss möglich sein und ist im Baugesuchverfahren aufzuzeigen. Massgebend für die Berechnung ist die SNV-Norm 640 065.

- § 12 Wege und Plätze**
- ¹ Die im Situationsplan dargestellten „Wege und Plätze“ sind als Konzept verbindlich, § 8 Abs. 2 gilt sinngemäss.
- ² Die Wege und Plätze sind öffentlich zugänglich.
- ³ Werden bei der Inanspruchnahme der Baubereiche bestehende Fusswege durch die bauliche Nutzung beeinträchtigt, muss eine zweckmässige Ersatzlösung ausgewiesen und realisiert werden.
- ⁴ Zwischen den Bauten des alten Spitals sind Durchgänge zur Sicherung der Zugänglichkeit der innen liegenden Parkanlage und der Durchlässigkeit des Areals für Fussgänger zu schaffen bzw. zu erhalten.

Verfahren

- § 13 Baubehörde**
- Zuständig für die Baubewilligung ist gestützt auf § 135 Abs. 2 PBG das Bau- und Justizdepartement des Kantons. Die Standortgemeinden sind frühzeitig in das Verfahren einzubeziehen.

- § 14 Abweichungen**
- Abweichungen vom Gestaltungsplan und einzelnen Bestimmungen kann die Baubehörde zulassen, wenn:
- a) dadurch eine Verbesserung ermöglicht wird,
 - b) sie dem Zweck des Gestaltungsplans entsprechen,
 - c) sie im Sinne des Wettbewerbsergebnisses liegen oder sich aus einem Qualitätsverfahren ergeben,
 - d) die öffentlichen oder schützenswerten privaten Interessen gewahrt bleiben.

- § 15 Inkrafttreten und Aufhebung bestehenden Rechts**
- ¹ Der Gestaltungsplan und die Sonderbauvorschriften treten mit der Genehmigung durch den Regierungsrat und mit der Publikation des Genehmigungsbeschlusses im Amtsblatt in Kraft.
- ² Der bestehende kantonale Teilzonen- und Gestaltungsplan Bürgerspital RRB Nr. 2462 vom 11.12.2000 wird mit der Genehmigung des vorliegenden Gestaltungsplans ausser Kraft gesetzt.