
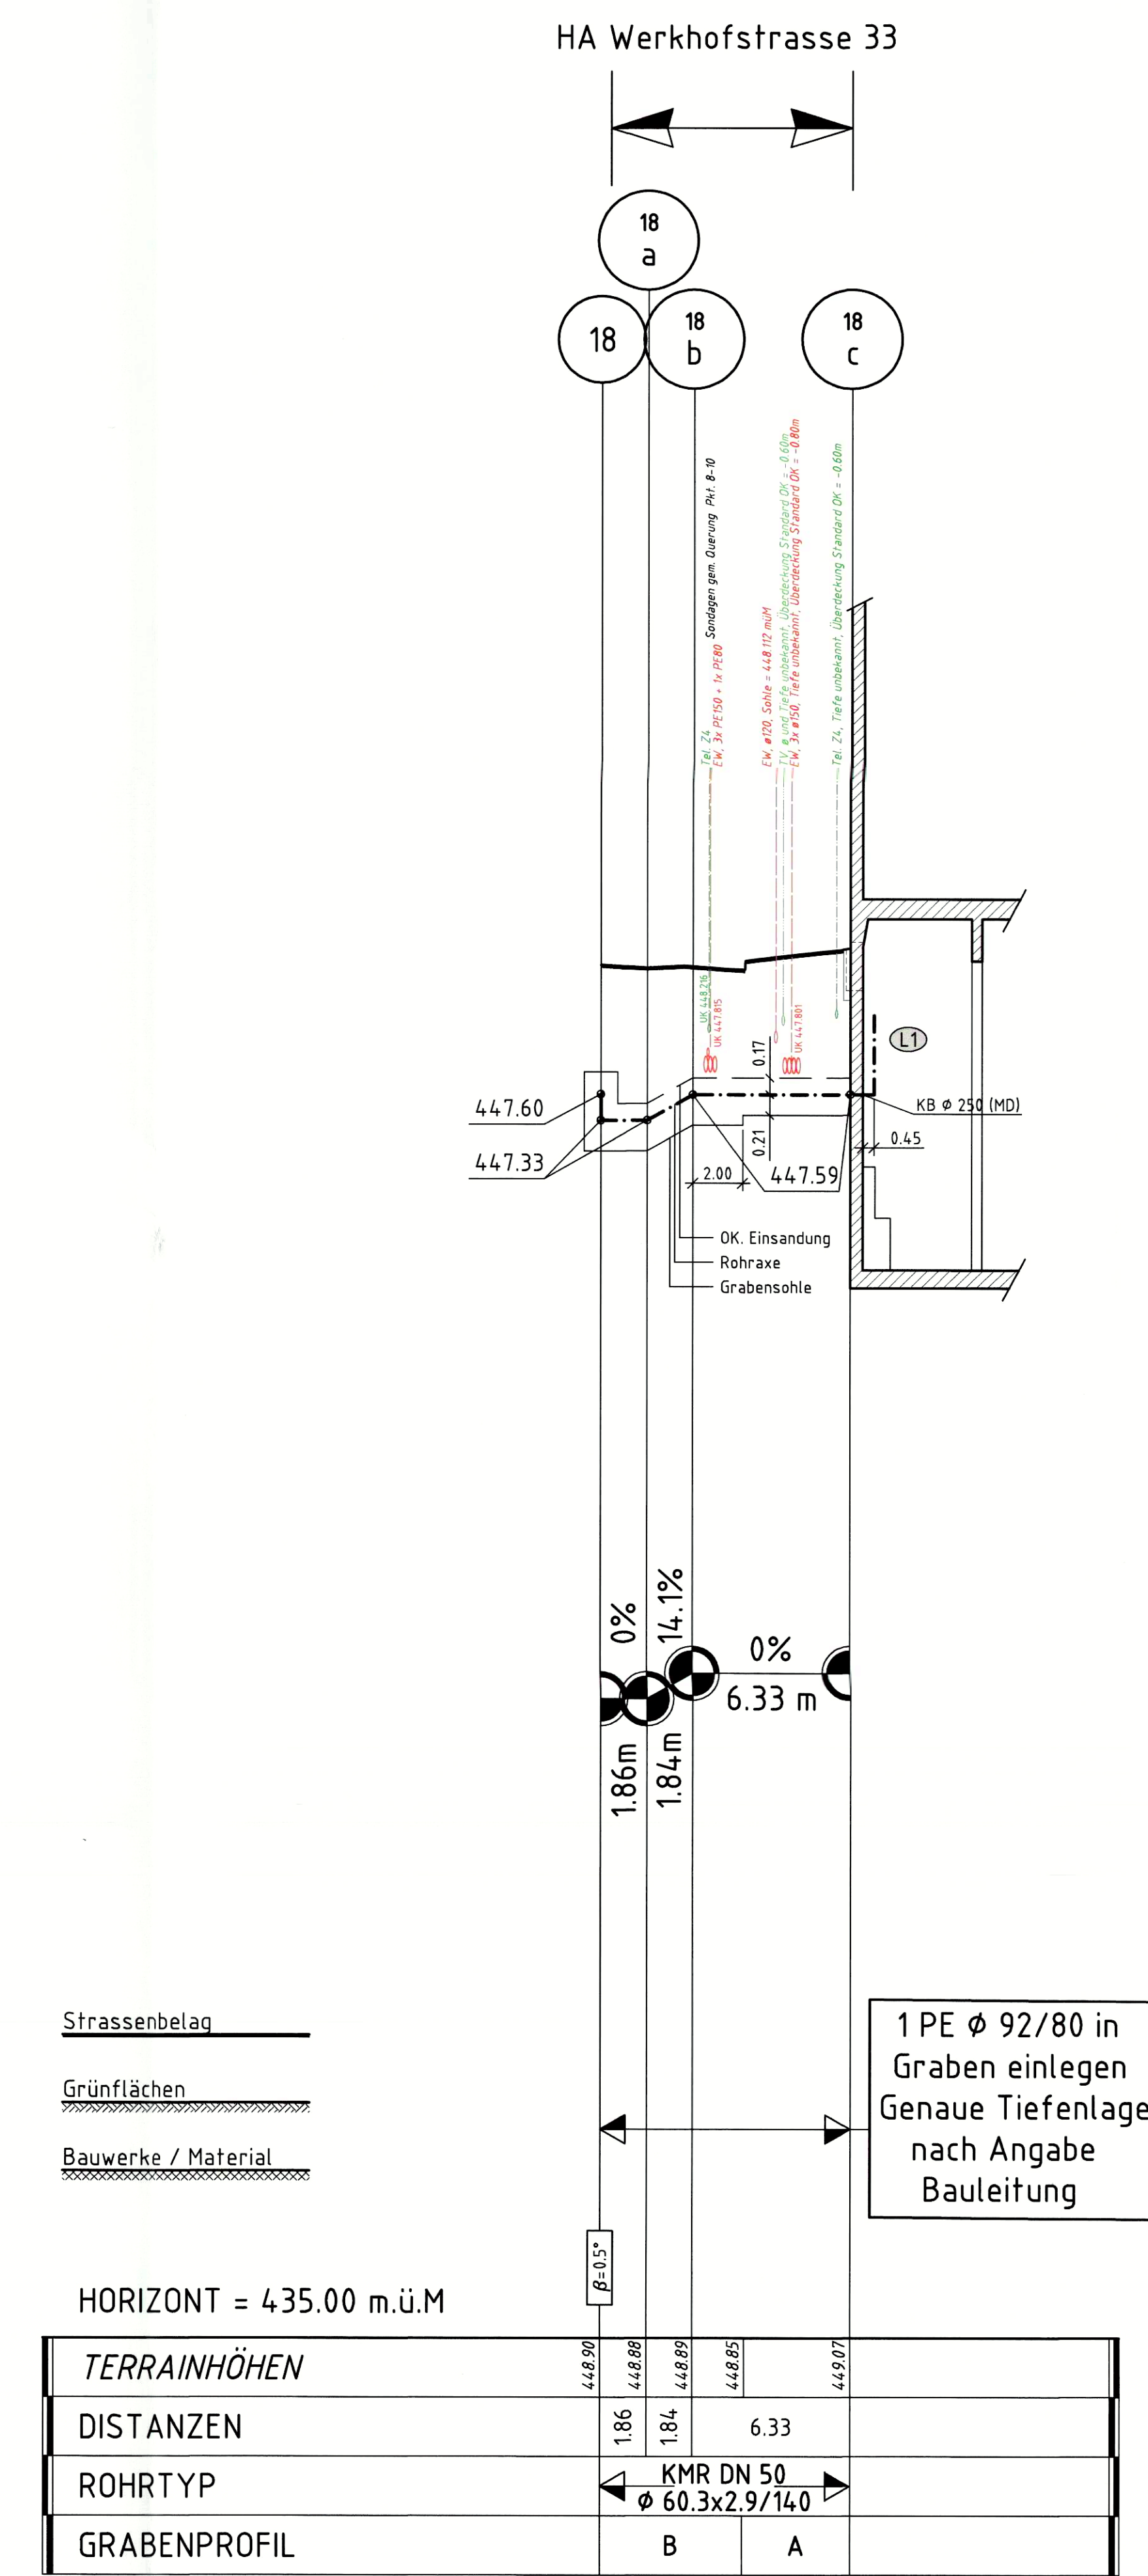


 

KONSTRUKTIVE AUSLEGUNG:
DRUCKSTUFE: PN 16 bar
AUSLEGUNGSTEMPERATUR: 130°C

BETRIEBLICHE AUSLEGUNG:
BETRIEBSTEMPERATUR: VL 80°-110°C / RL 55°C

VERLEGESYSTEM
BRÜGG ROHRSYSTEM: "PREMANT"

DIE LAGE DER SCHWEISSNÄHTE SIND DURCH DEN UNTERNEHMER ZU BESTIMMEN.
KMR-ROHRSTÜCKE MIT EINER VERSCHNITT LÄNGE KLEINER 1.50 M DÜRFEN NUR MIT ZUSTIMMUNG DER BAULEITUNG EINGEBAUT WERDEN.
SCHWEISSNÄHTE UNTER WERKLEITUNGEN SIND ZU VERMEIDEN ODER MIT DER BAULEITUNG ABZUSPRECHEN.
SPEZIALFORMSTÜCKE SIND DURCH DEN UNTERNEHMER AM OFFENEN GRABEN ZU MESSEN.

DIE VERMESSUNG BEZIEHT SICH AUF DIE SYSTEMAXE
WINKEL UND MASSE ENTSPRECHEN DER LAGE BEI VORSPANNTEMPERATUR
 α = WINKEL HORIZONTAL
 β = WINKEL VERTIKAL

DIE LAGE DER WERKLEITUNGEN SIND DURCH DEN TIEFBAUUNTERNEHMER ZU PRÜFEN

Dem vorliegenden Detailplan „Längenprofil Werkhofstrasse“ 1:200/50 kommt gleichzeitig die Bedeutung der Baubewilligung zu (§ 39 Abs. 4 PBG)

STADTSOLOTHURN

Erschliessung "Fernwärme Baulos 40"

Detailplan „Längenprofil Werkhofstrasse“ 1:200/50

Die Erschliessung "Fernwärme Baulos 40" besteht aus:
Erschliessungsplan, "Fernwärme Baulos 40" 1:1000
Detailplan, Situation Verteilung Werkhofstrasse 1:200
Detailplan, Situation Verteilung Klostergarten, DN 125/1200
Detailplan, Situation Verteilung Obere Sternengasse 1:200
Detailplan, Situation Verteilung Klostergarten, DN 80/85 1:200
Detailplan, Situation Verteilung Röhof + HA 1:200
Detailplan, Bewilligungsplan Querung St. Niklausstrasse 1:200
Detailplan, Bewilligungsplan Querung Werkhofstrasse 1:200
Detailplan, Längenprofil Werkhofstrasse 1:200/50
Detailplan, Längenprofil Klostergarten 1:200
Detailplan, Längenprofil AELS Werkhofstrasse 1:200

Weitere Unterlagen zur Erschliessung (orientierend):
Raumplanungsbericht

Datum: 11.08.2017

Exemplar für die Genehmigung

Öffentliche Auflage vom 18. Mai 2017 bis 20. Juni 2017

Beschluss des Gemeinderats vom 09. Mai 2017

Der Stadtpresident: Der Stadtschreiber:

Vom Regierungsrat genehmigt durch Beschluss Nr. 1762 vom 14. Nov. 2017

Der Staatschreiber:

Publikation des Regierungsratsbeschlusses im Amtsblatt Nr. 37-32 vom 22. Dez. 2017

Stadtbauplanungsamt-Stadtplanung

Baselstrasse 7, 4502 Solothurn
Telefon 032 626 92 92
www.stadt-solothurn.ch
stadtbauplanungsamt@solothurn.ch

Gruener Gruener AG
St. Jakobs-Strasse 199
Telefon 061 367 85 85
www.gruener.ch
mail@gruener.ch