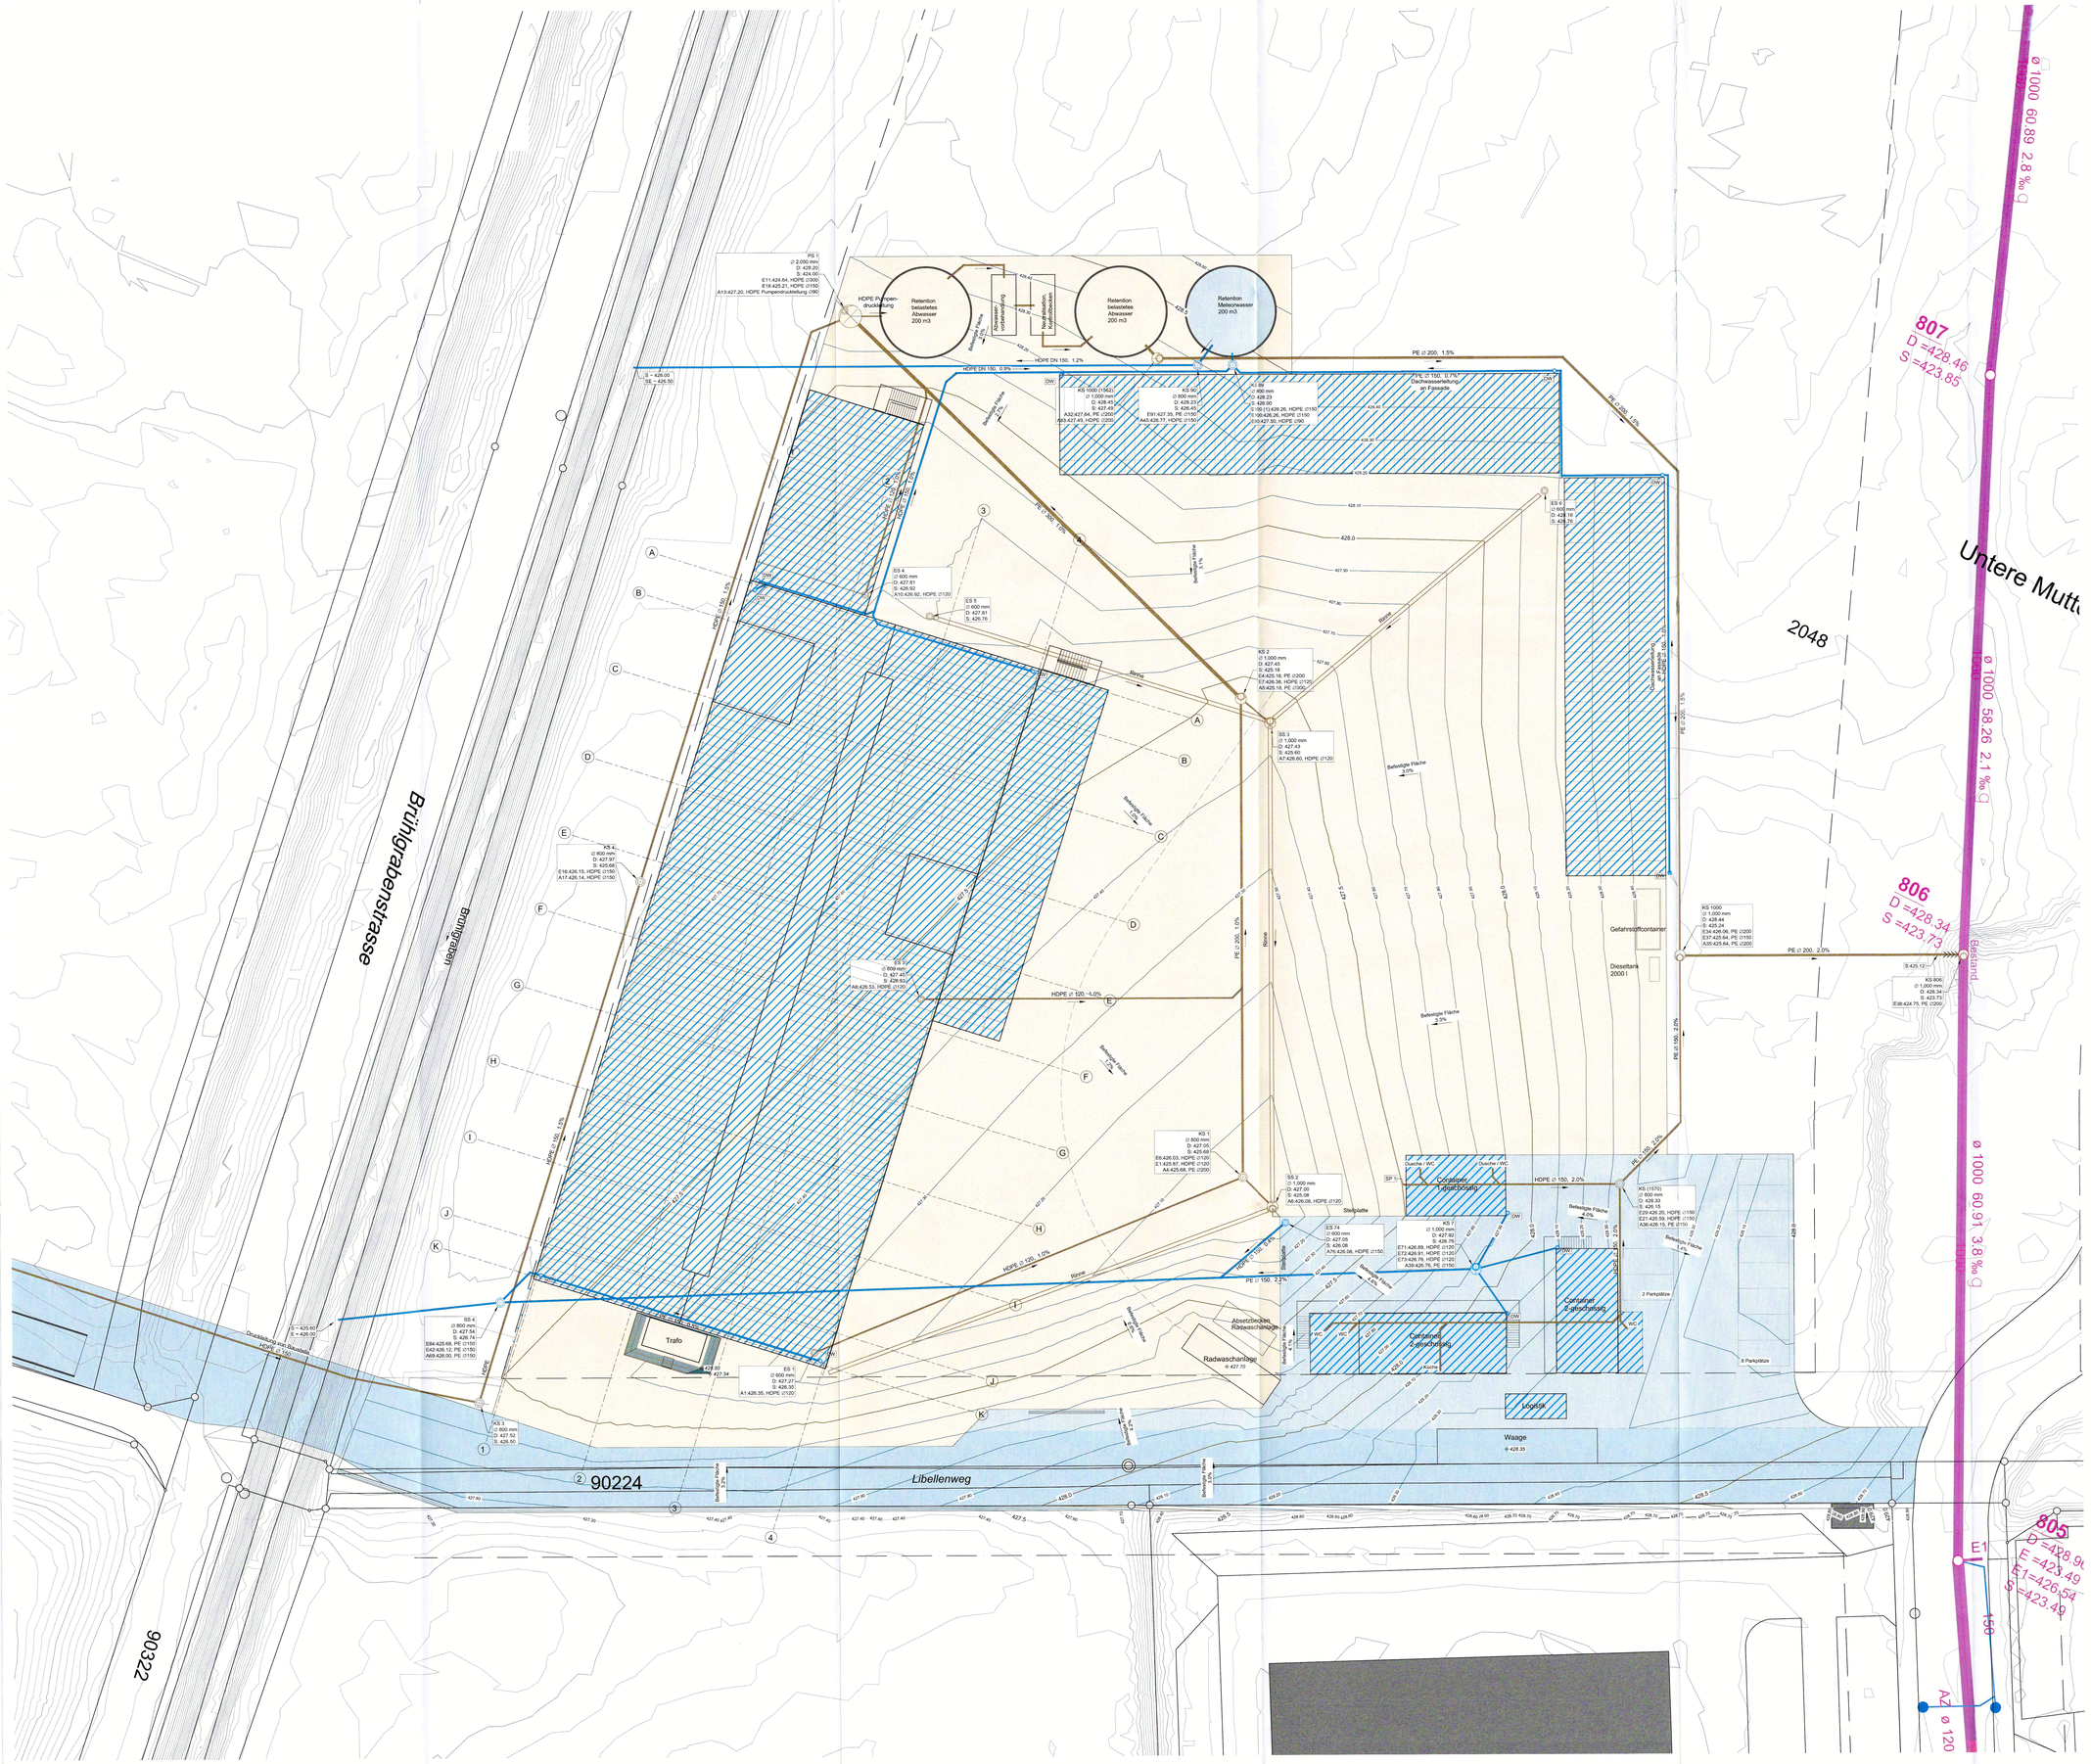

Legende

- Regenwasser
- Schmutzwasser
- Rinne
- Einzugsbereich belastetes Regenwasser
- Einzugsbereich unverschmutztes Regenwasser
- Baupiste
- Dachflächen

Quellenangaben

Katasterplan Grundlagen — Amtliche Vermessung Kanton Solothurn, bezogen am 09.02.2021

Dem Plan kommt gleichzeitig die Bedeutung der Baubewilligung gemäss § 39 Abs 4 PGB zu.

1 / 336

KANTON solothurn

STADT SOLOTHURN

13

Bau- und Justizdepartement

Einwohnergemeinde der Stadt Solothurn

Gemeinde	Solothurn
Projekt	Sanierung Stadtmist Solothurn
Objekt	Altlastendeponien Oberer Einschlag, Spitelfeld und Unterhof
Projektphase	Bewilligungsverfahren / Auflageprojekt
Inhalt	**Bauprojekt**

Installationsplatz und Abfallanlage

Kanalisationsplan 1:200

Genehmigungsinhalt

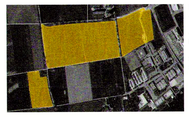

Die öffentliche Auflage erfolgte vom 28.03.2022 bis 29.04.2022

vom Regierungsrat durch heutigen Beschluss Nr. 2022/875 genehmigt

Solothurn, 31.05.2022
Staatsschreiber:

Projektverfasser	Planverfasser
ARGE Vision Solothurn Eberhard Recycling AG Eberhard Bau AG Ebiox AG Steinackerstrasse 56 8302 Kloten	**Schiess ITI AG** Planungsbüro SIA / USIC Schaffhauserstrasse 560 8052 Zürich

Dok.-Nr. PV: Plan Nr: 1554-33-0501

Format			126 x 90
Erstellt	GL / LG		25.03.2022
Geprüft	SW		25.03.2022
Freigabe			
Rev. Index A			
Geprüft			
Freigabe			

Bauherrengemeinschaft von Stadt und Kanton Solothurn (BHG)

Amt für Verkehr und Tiefbau
Rötihof, Werkhofstrasse 65, 4509 Solothurn
Telefon 032 627 26 33
avt@bd.so.ch / avt.so.ch

SANIERUNG STADTMIST SOLOTHURN