


AUFGEHOBEN MIT Pl. 73, 74, 75

Rossmarktplatz

Dornacherplatz

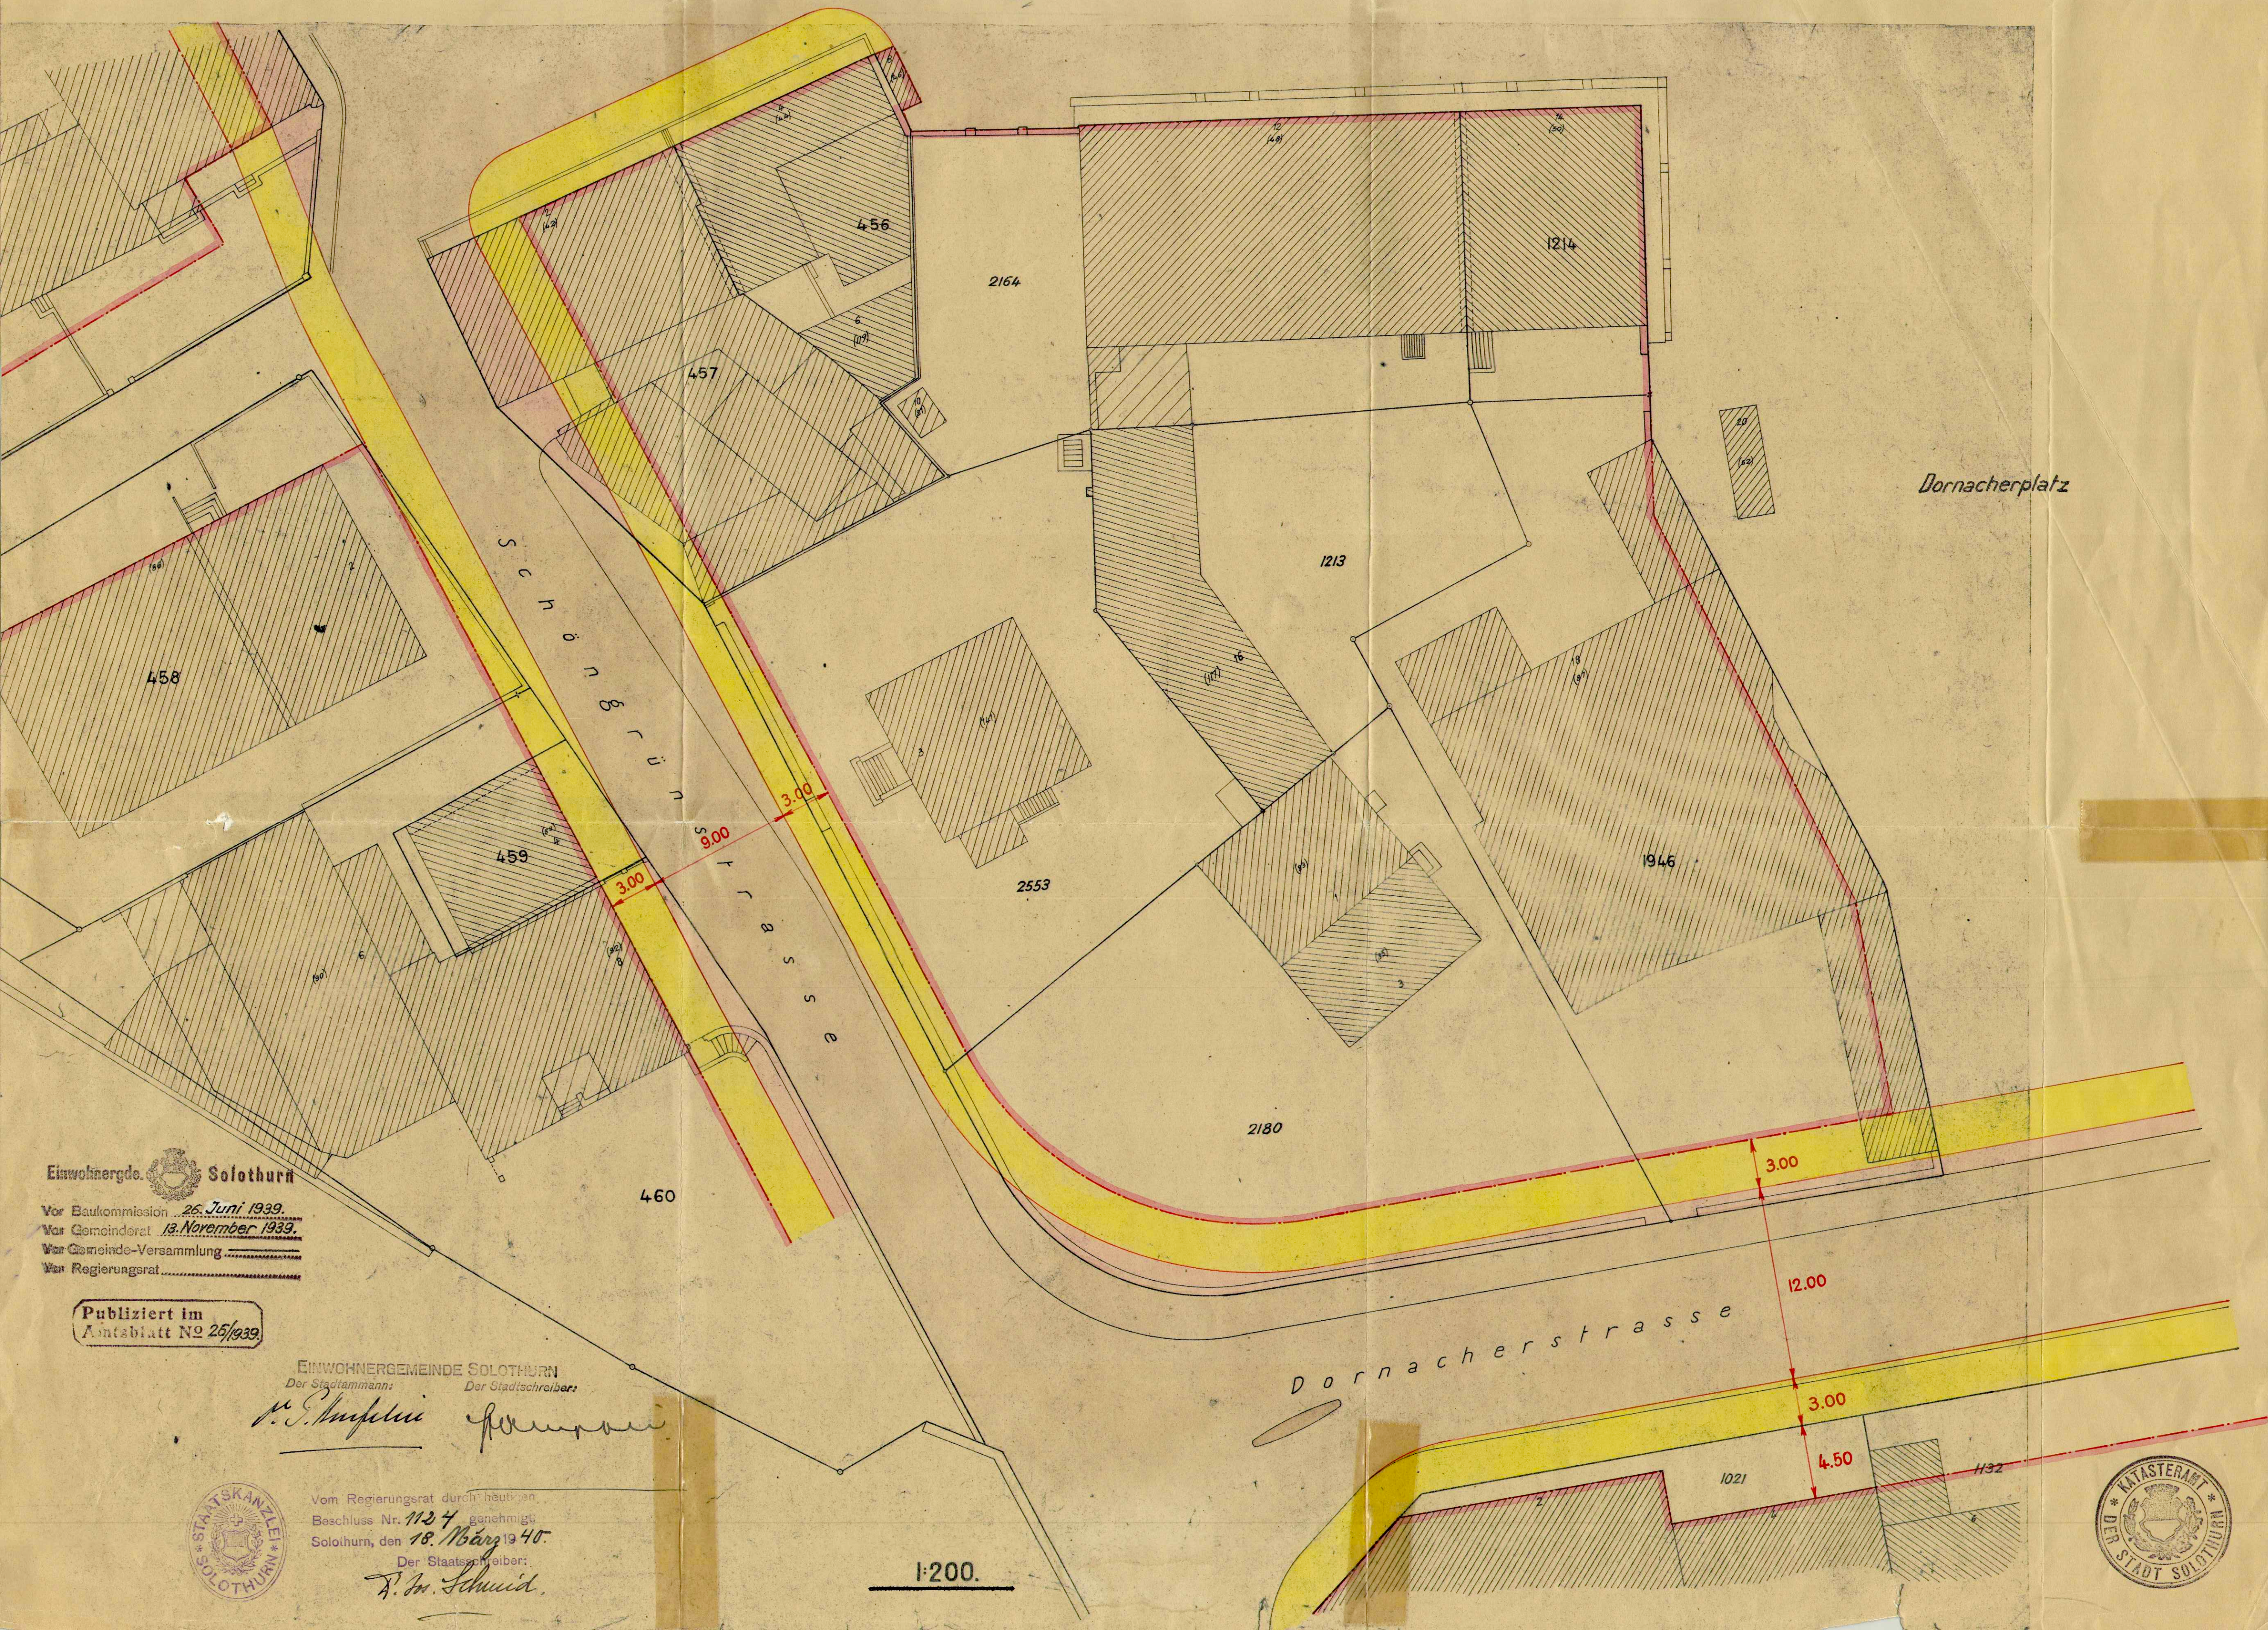

Einwohnergde. Solothurn

Vor Baukommission 26. Juni 1939.
Vor Gemeinderat 13. November 1939.
Vor Gemeinde-Versammlung
Von Regierungsrat

Publiziert im
Amtsblatt Nr. 26/1939

EINWOHNERGEMEINDE SOLOTHURN
Der Stadtmann: Der Stadtschreiber:

H. E. Kufel *H. E. Kufel*



Vom Regierungsrat durch heutigen
Beschluss Nr. 1124, genehmigt
Solothurn, den 18. März 1940.

Der Staatschreiber:
H. M. Schmid

1:200.

