


1/44

Kant. Planungsstelle

Bebauungsplan Königshofweg.

siehe Pl. 50 und 57, 85

Überholt

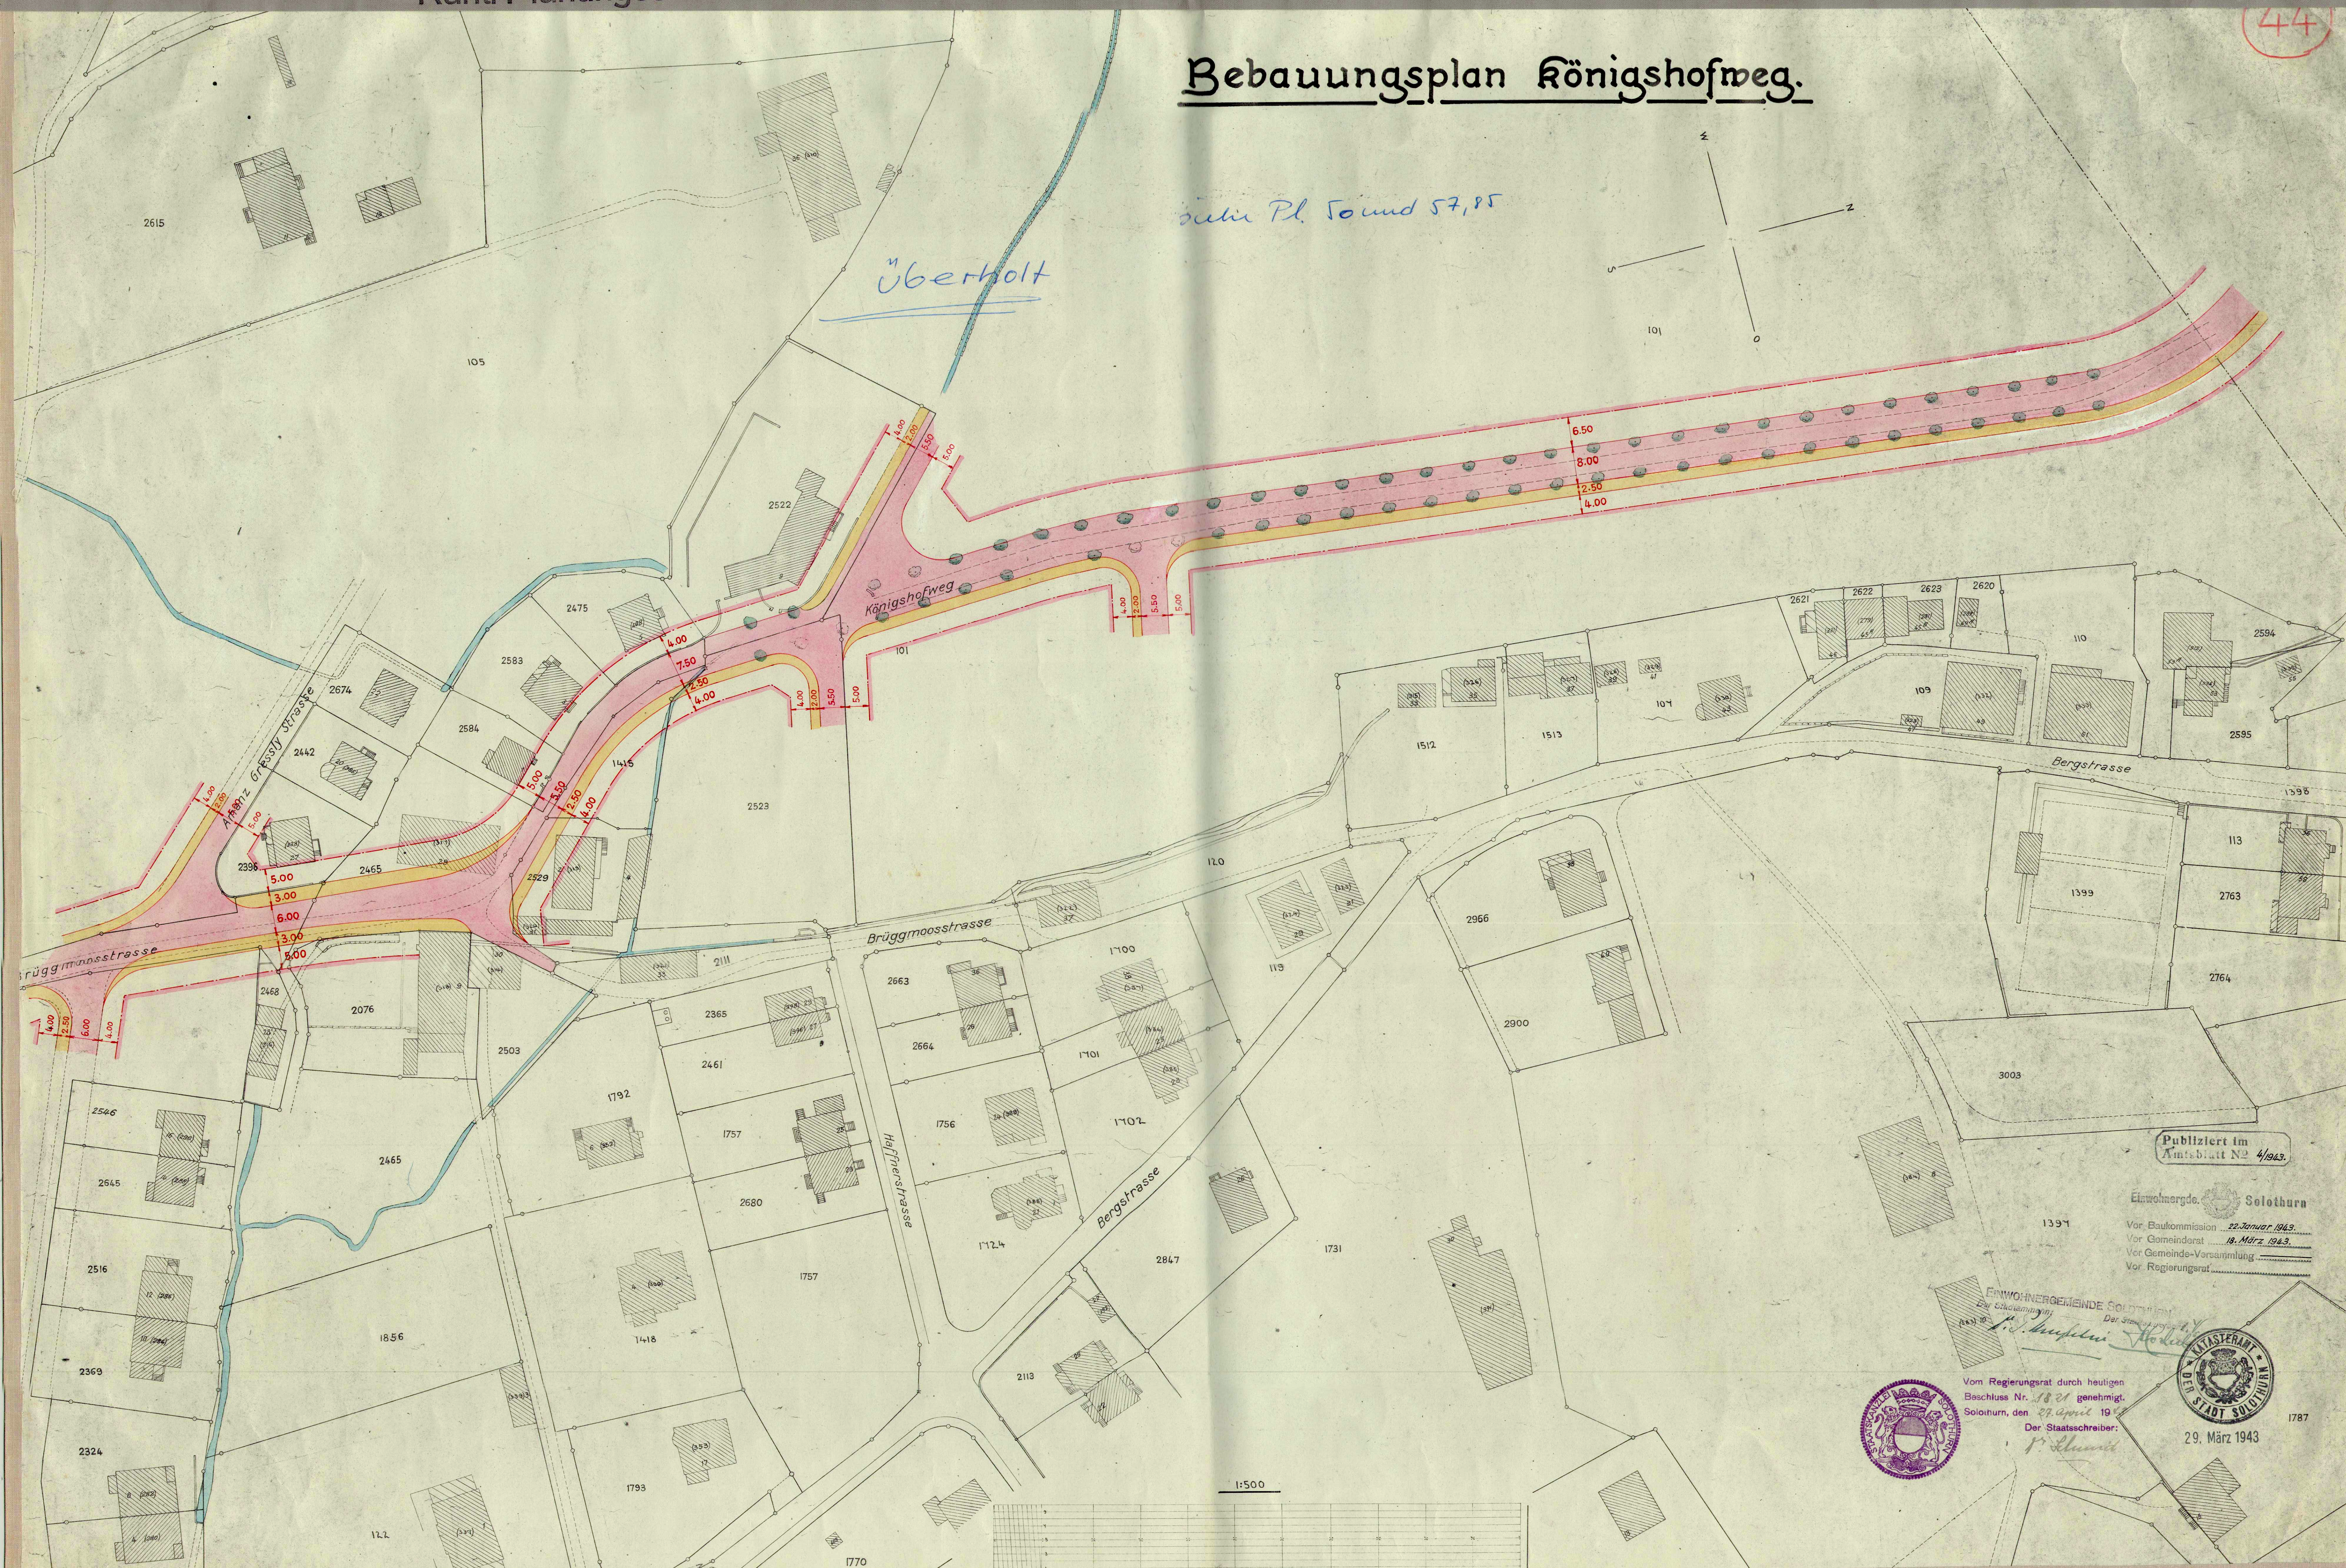

Publiziert im
Amtsblatt N° 4/1943.

Einwohnergde. Solothurn
Vor. Baukommission 22. Januar 1943.
Vor. Gemeinderat 18. März 1943.
Vor. Gemeinde-Versammlung
Vor. Regierungsrat

EINWOHNERGEMEINSCHAFT
Der Stadt Solothurn
P. S. Müller

Vom Regierungsrat durch heutigen
Beschluss Nr. 18/21 genehmigt.
Solothurn, den 27. April 1943.
Der Staatschreiber:
P. S. Müller



29. März 1943