


Bebauungsplan "Oberfeld" im Brühl.

45

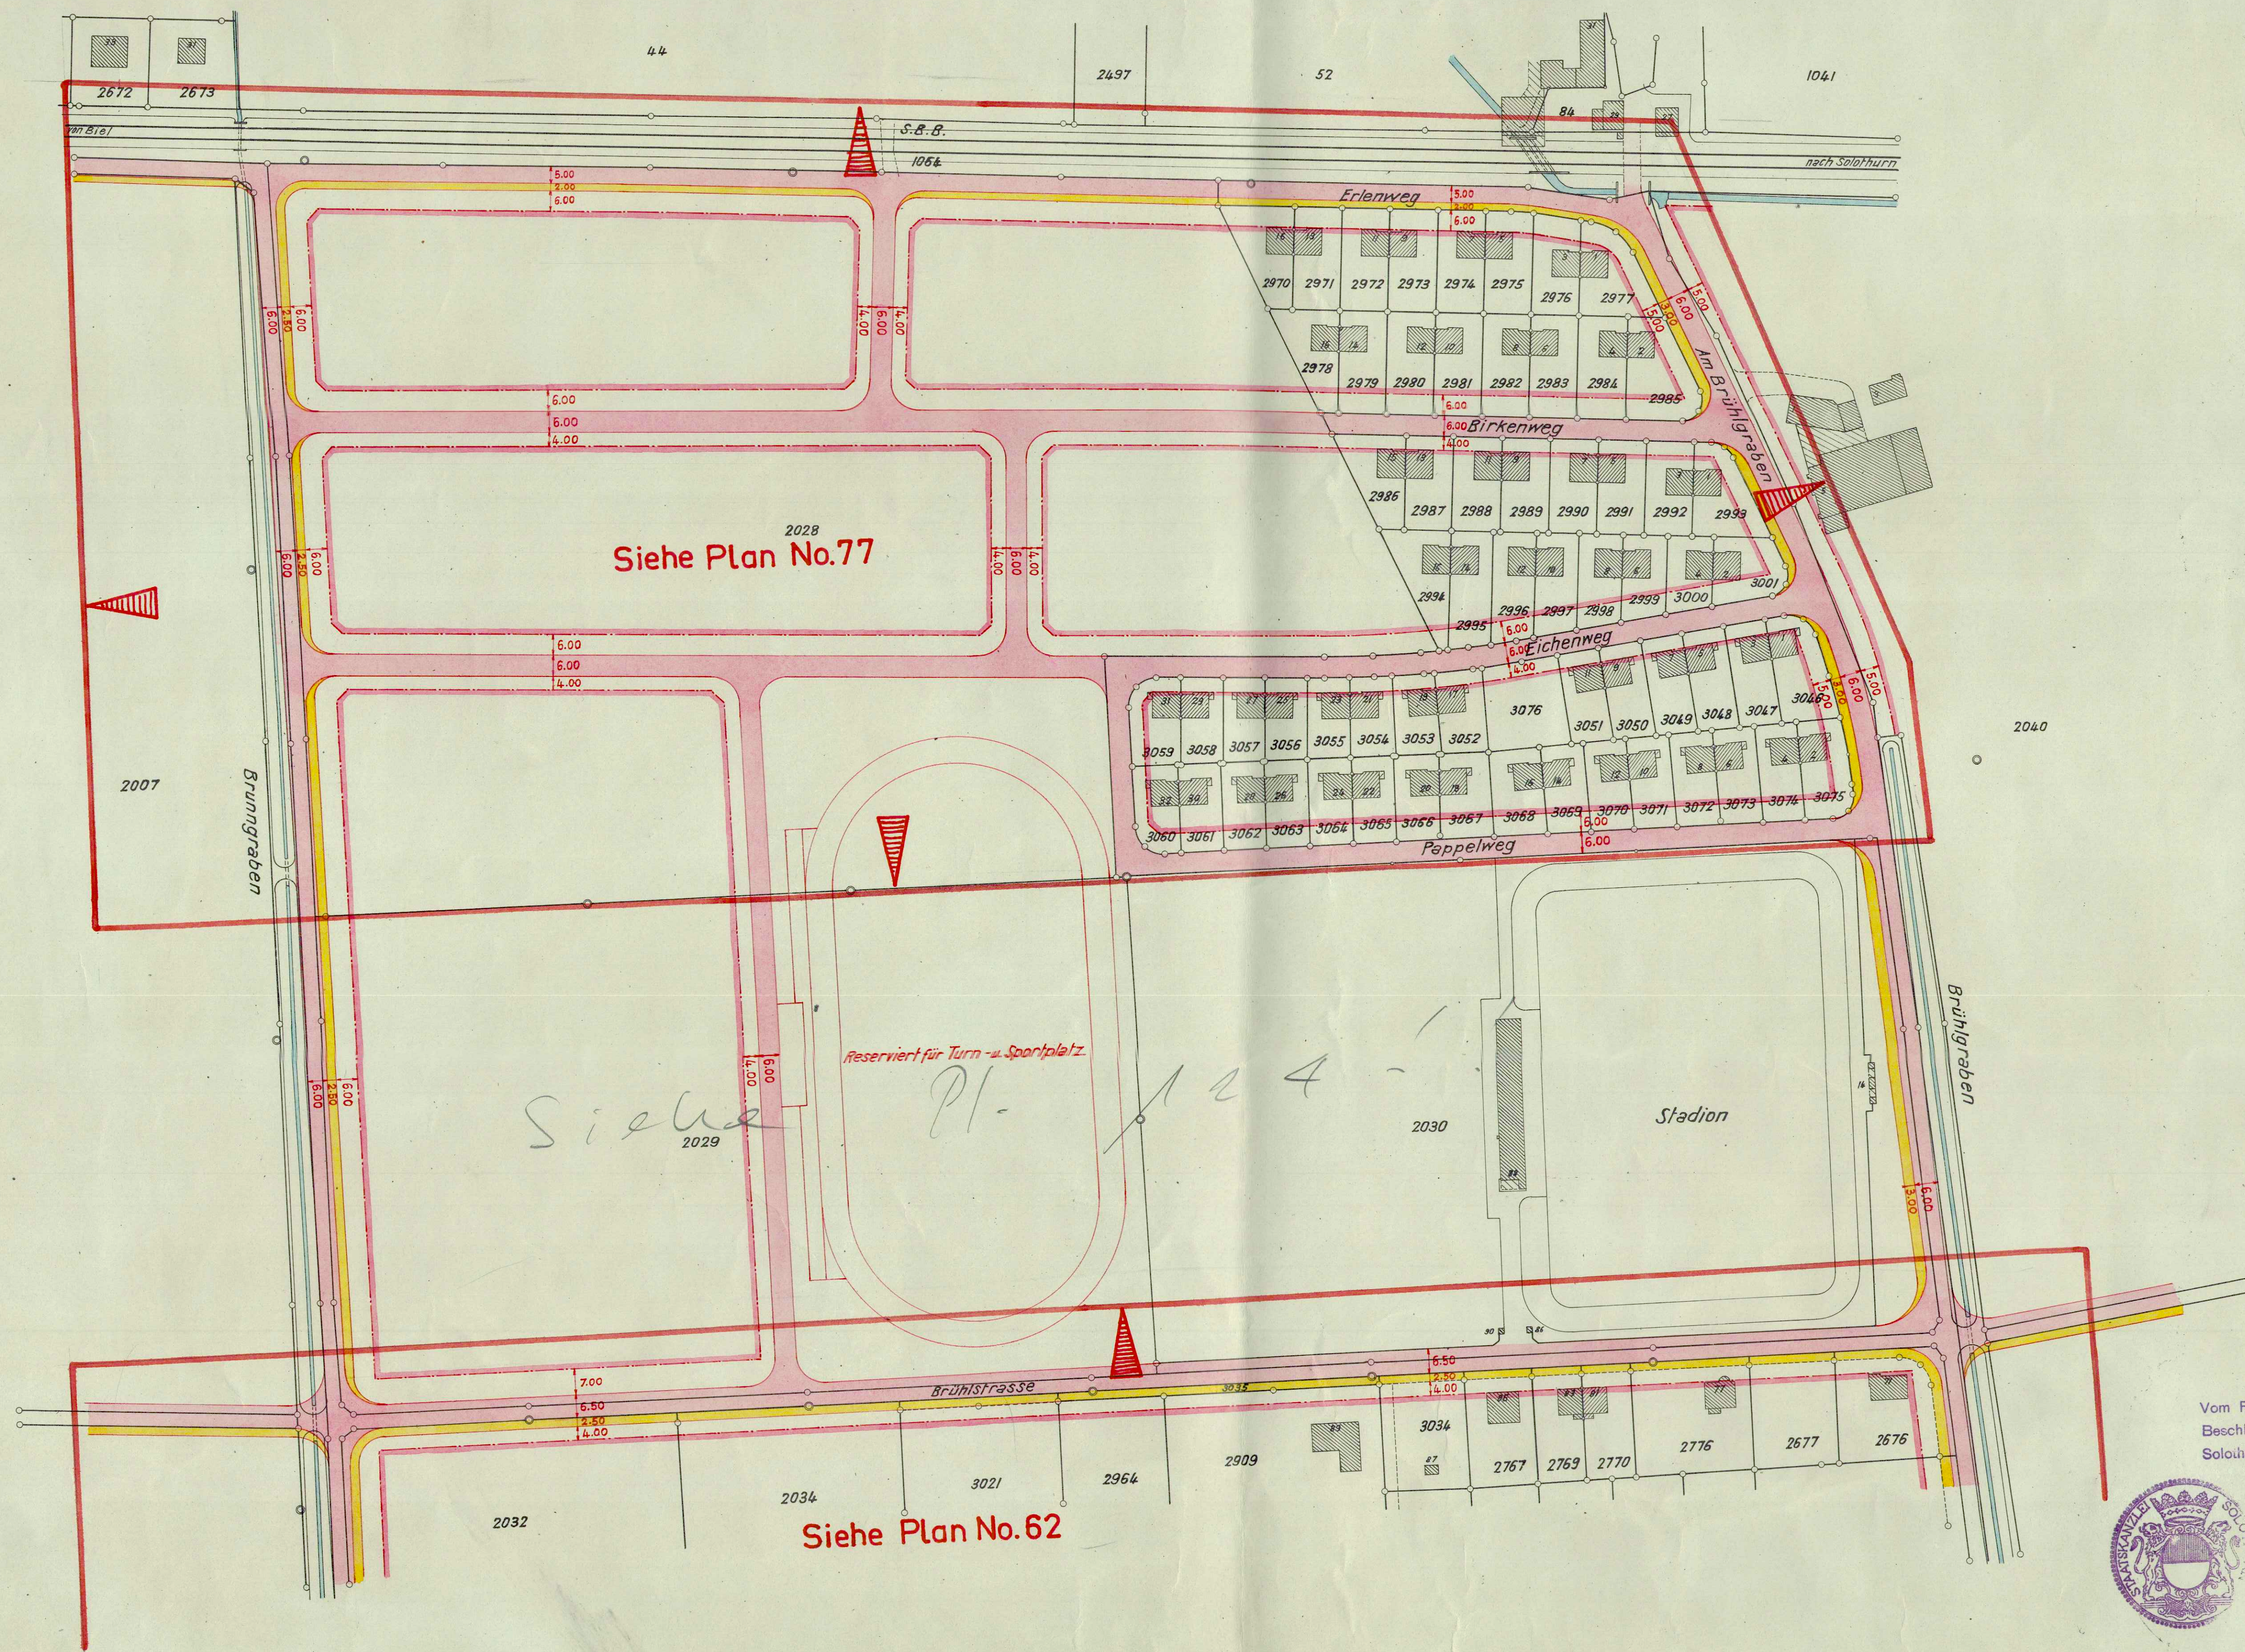

Vom Regierungsrat durch heutigen
Beschluss Nr. 37/12. genehmigt.
Solothurn, den 3. Aug. 1943.
Der Staatsarchivar:
H. Schmid.



Einwohnergemeinde Solothurn
Vor Baukommission 24. Aug. 3. Okt. 1942.
Vor Gemeinderat 5. November 1942.
Vor Gemeinde-Versammlung 11. Juni 1943.
Vor Regierungsrat 27. August 1943.

Publiziert im
Amtsblatt No. 36/1942.



17. Juli 1943