1/46
Kant. Planungsstelle

(46)
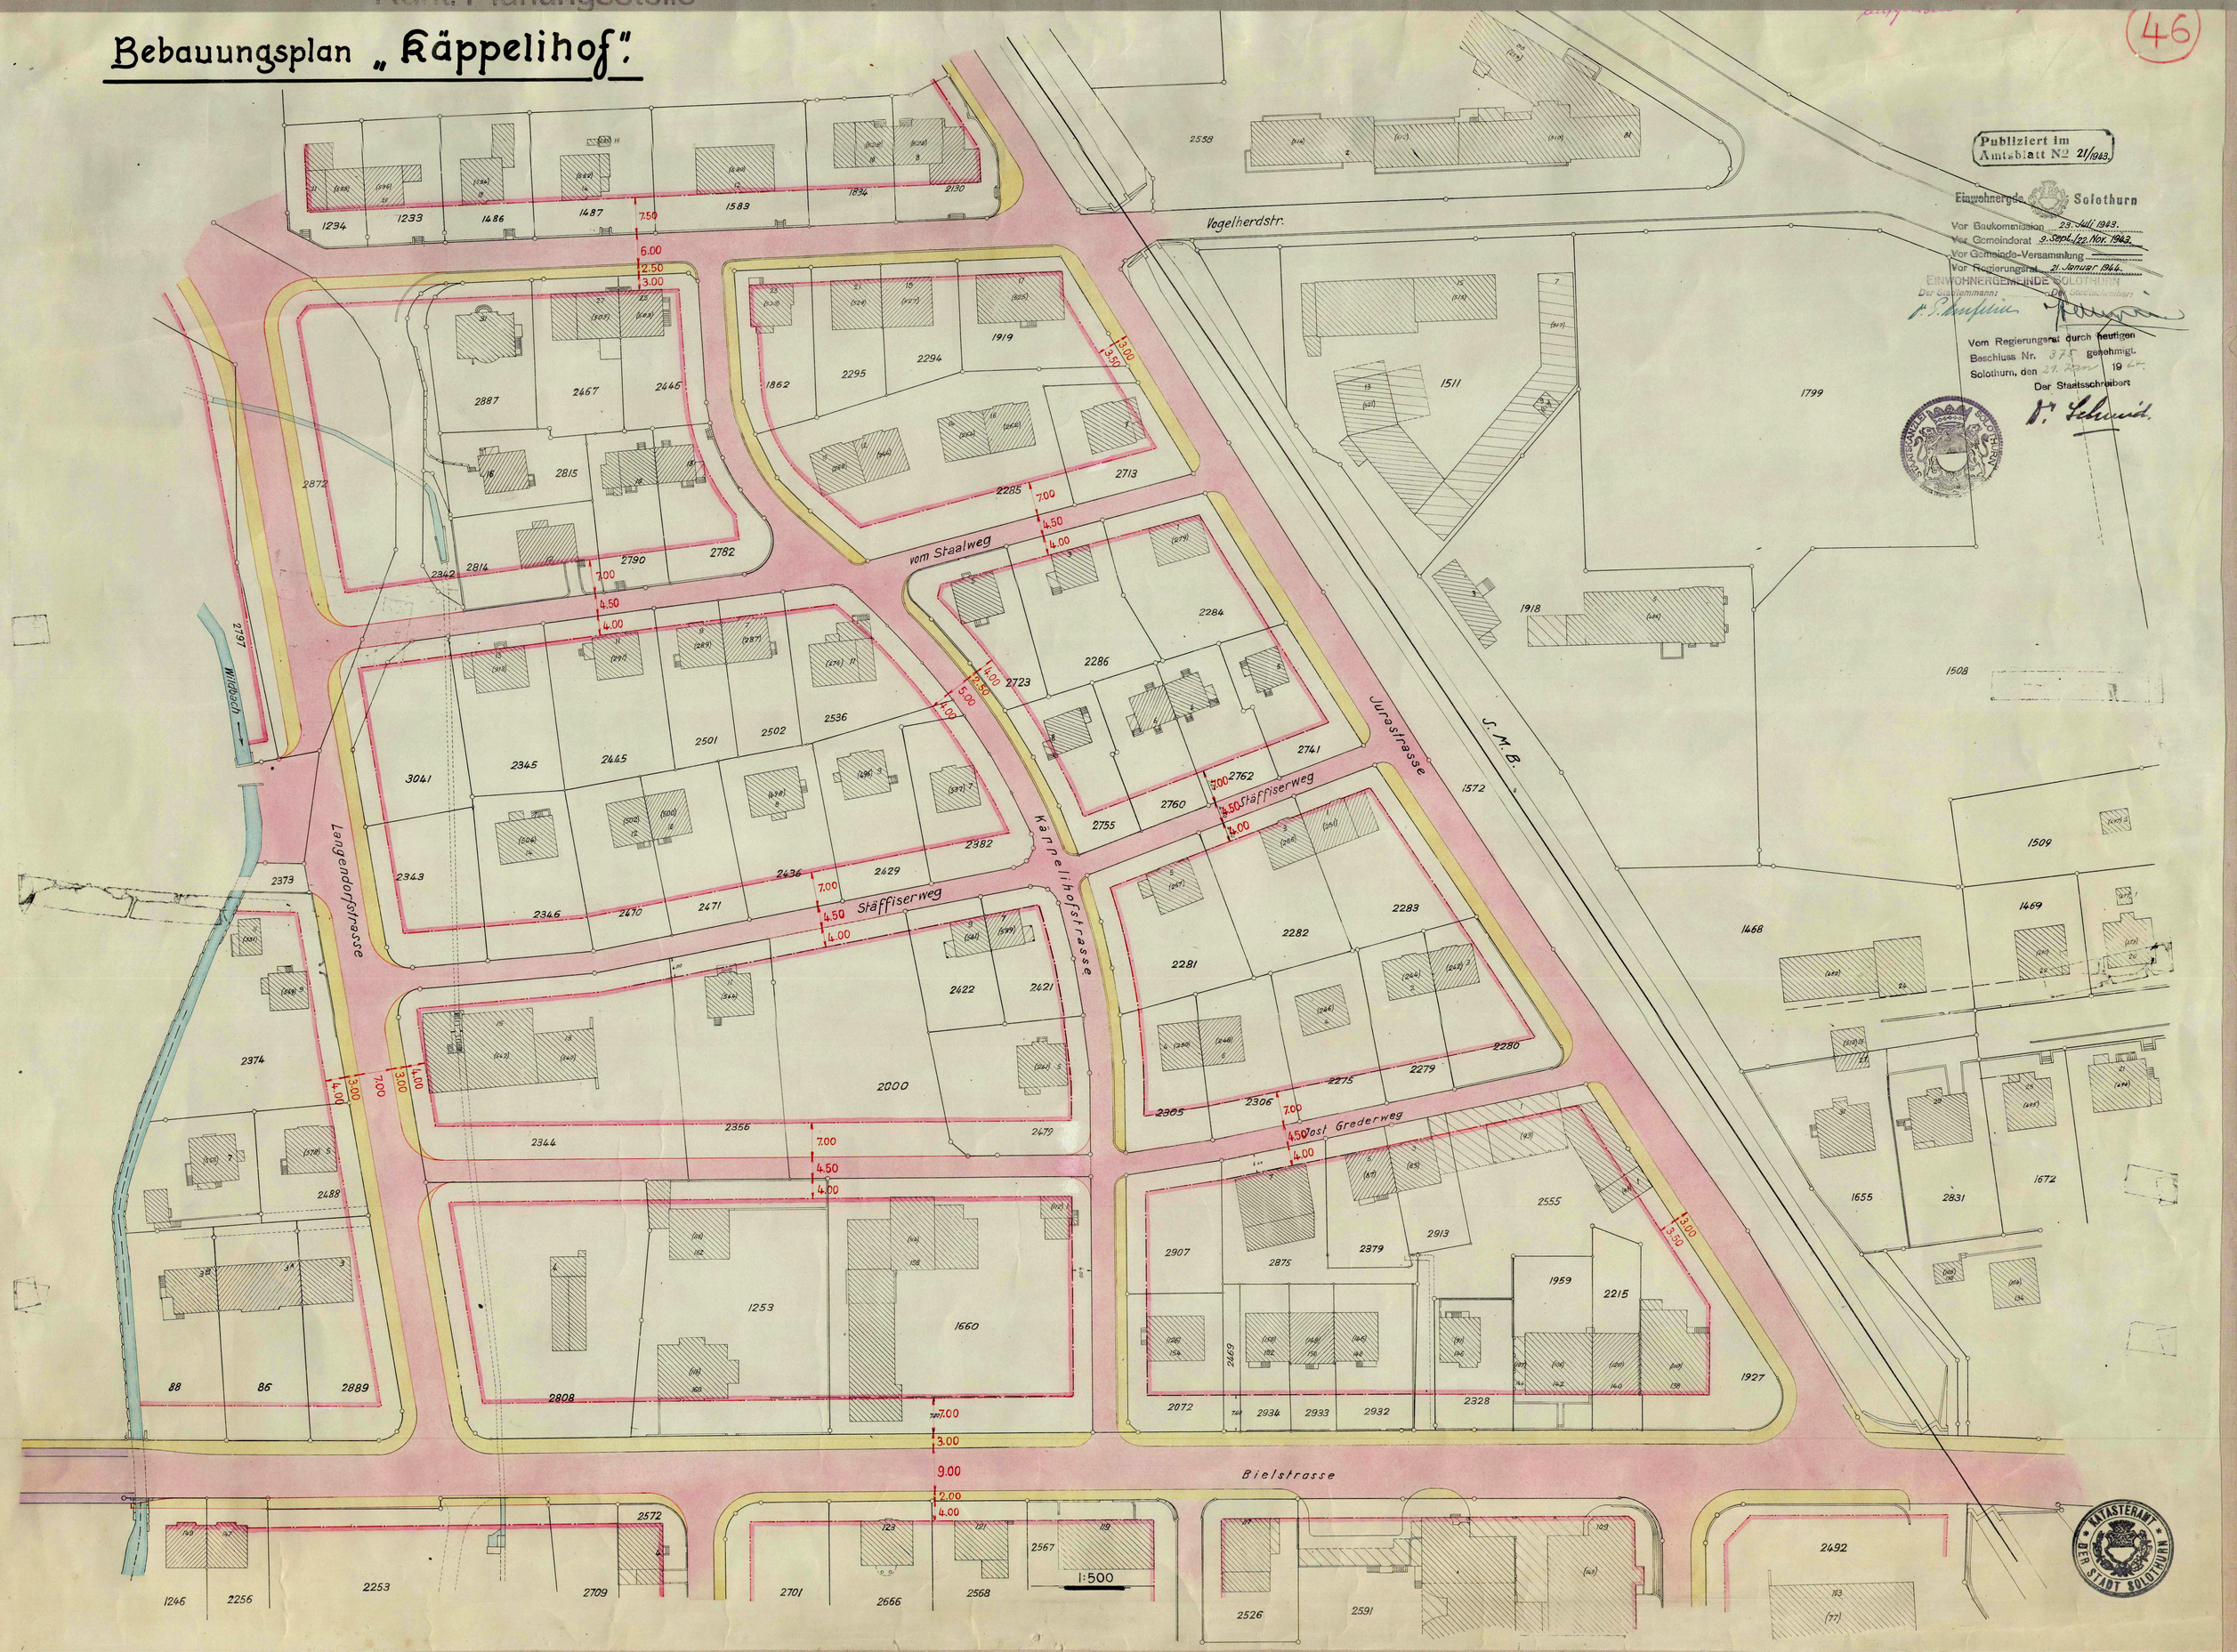
Bebauungsplan „Käppelihof".