

Bebauungsplan Hermesbühlstrasse

Aufgehoben laut R.R.B.
Nr 3003 v. 12.8.49.

Publiziert im
Amtsblatt Nr 45/1949

47

Einwohnergemeinde Solothurn

Vom Regierungsrat durch heutigen
Beschluss Nr. 1188 genehmigt.
Solothurn, den 29. Januar 1949.



Der Regierungsrat

Der Anmann der Einwohner-Gemeinde:

Der Gemeindegemeinderat

Der Gemeindegemeinderat

Der Staatsarchivar:
H. Schmid

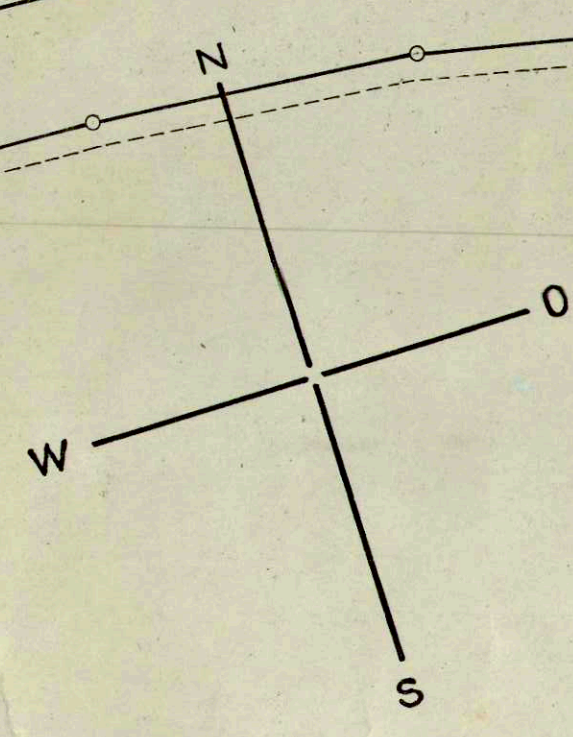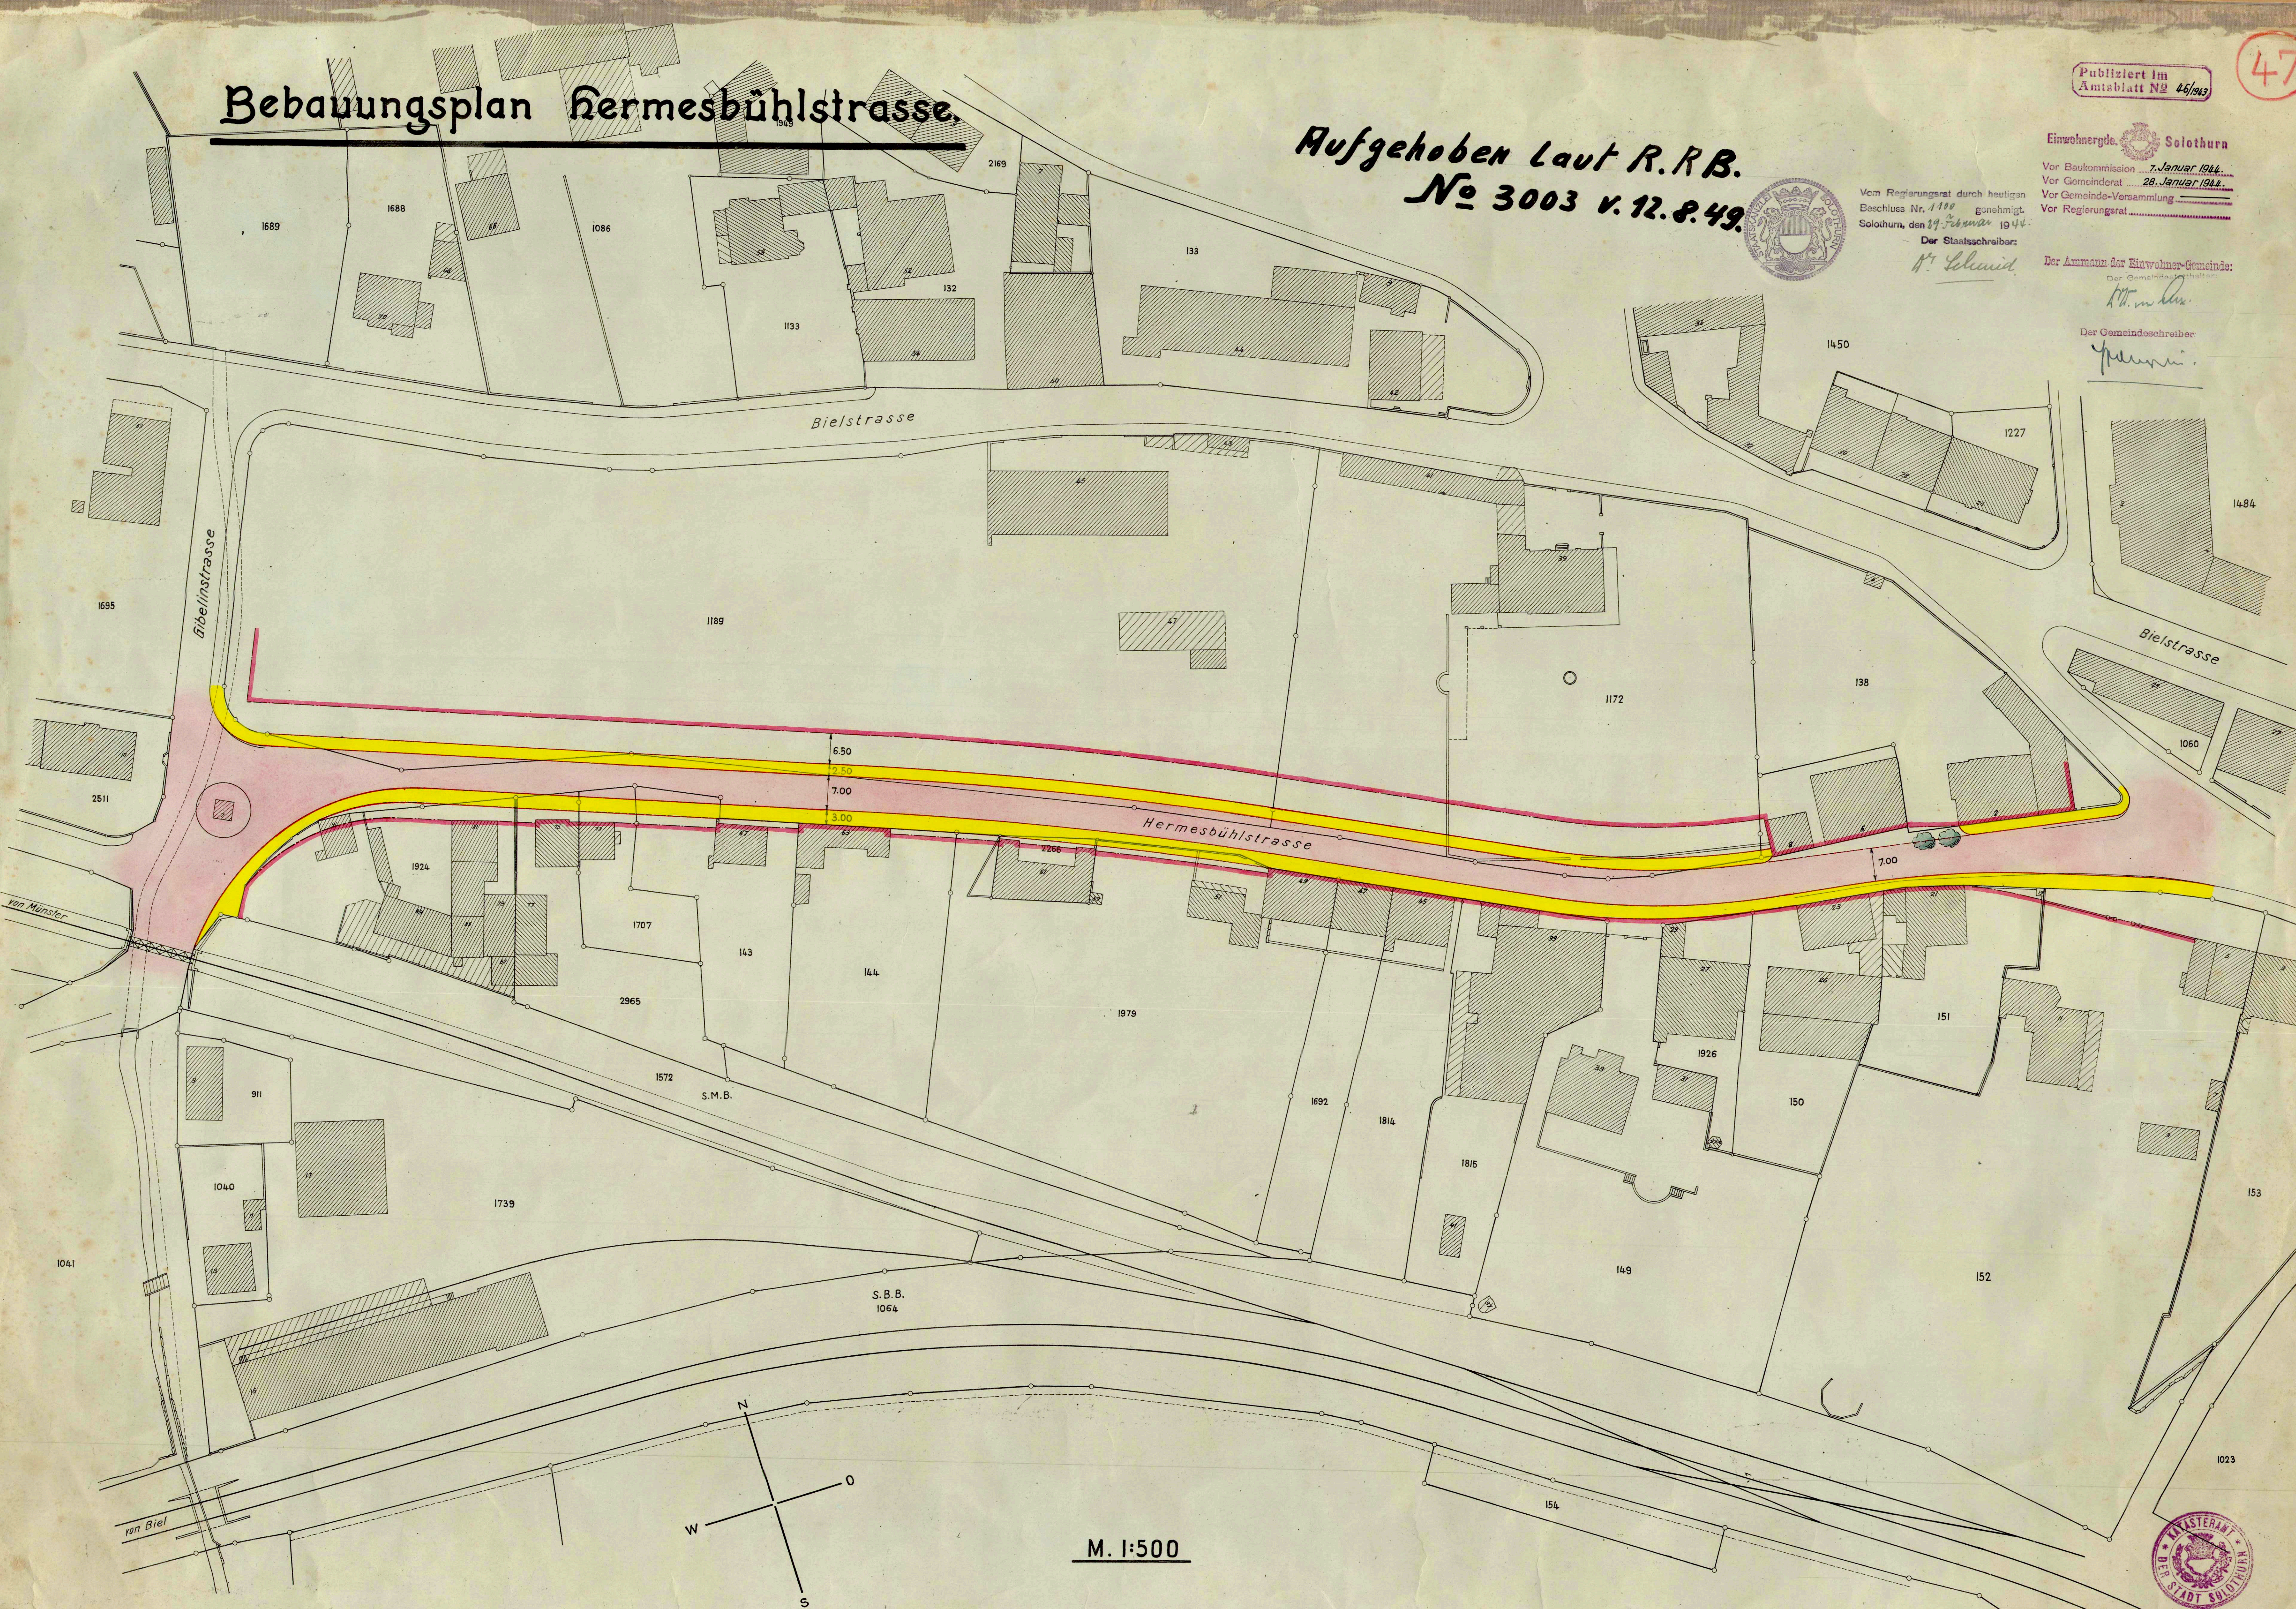

M. 1:500

