1/65

Kant. Planungsstelle

Gemeinde Solothurn

Bebauungsplan untere Bergstrasse

65

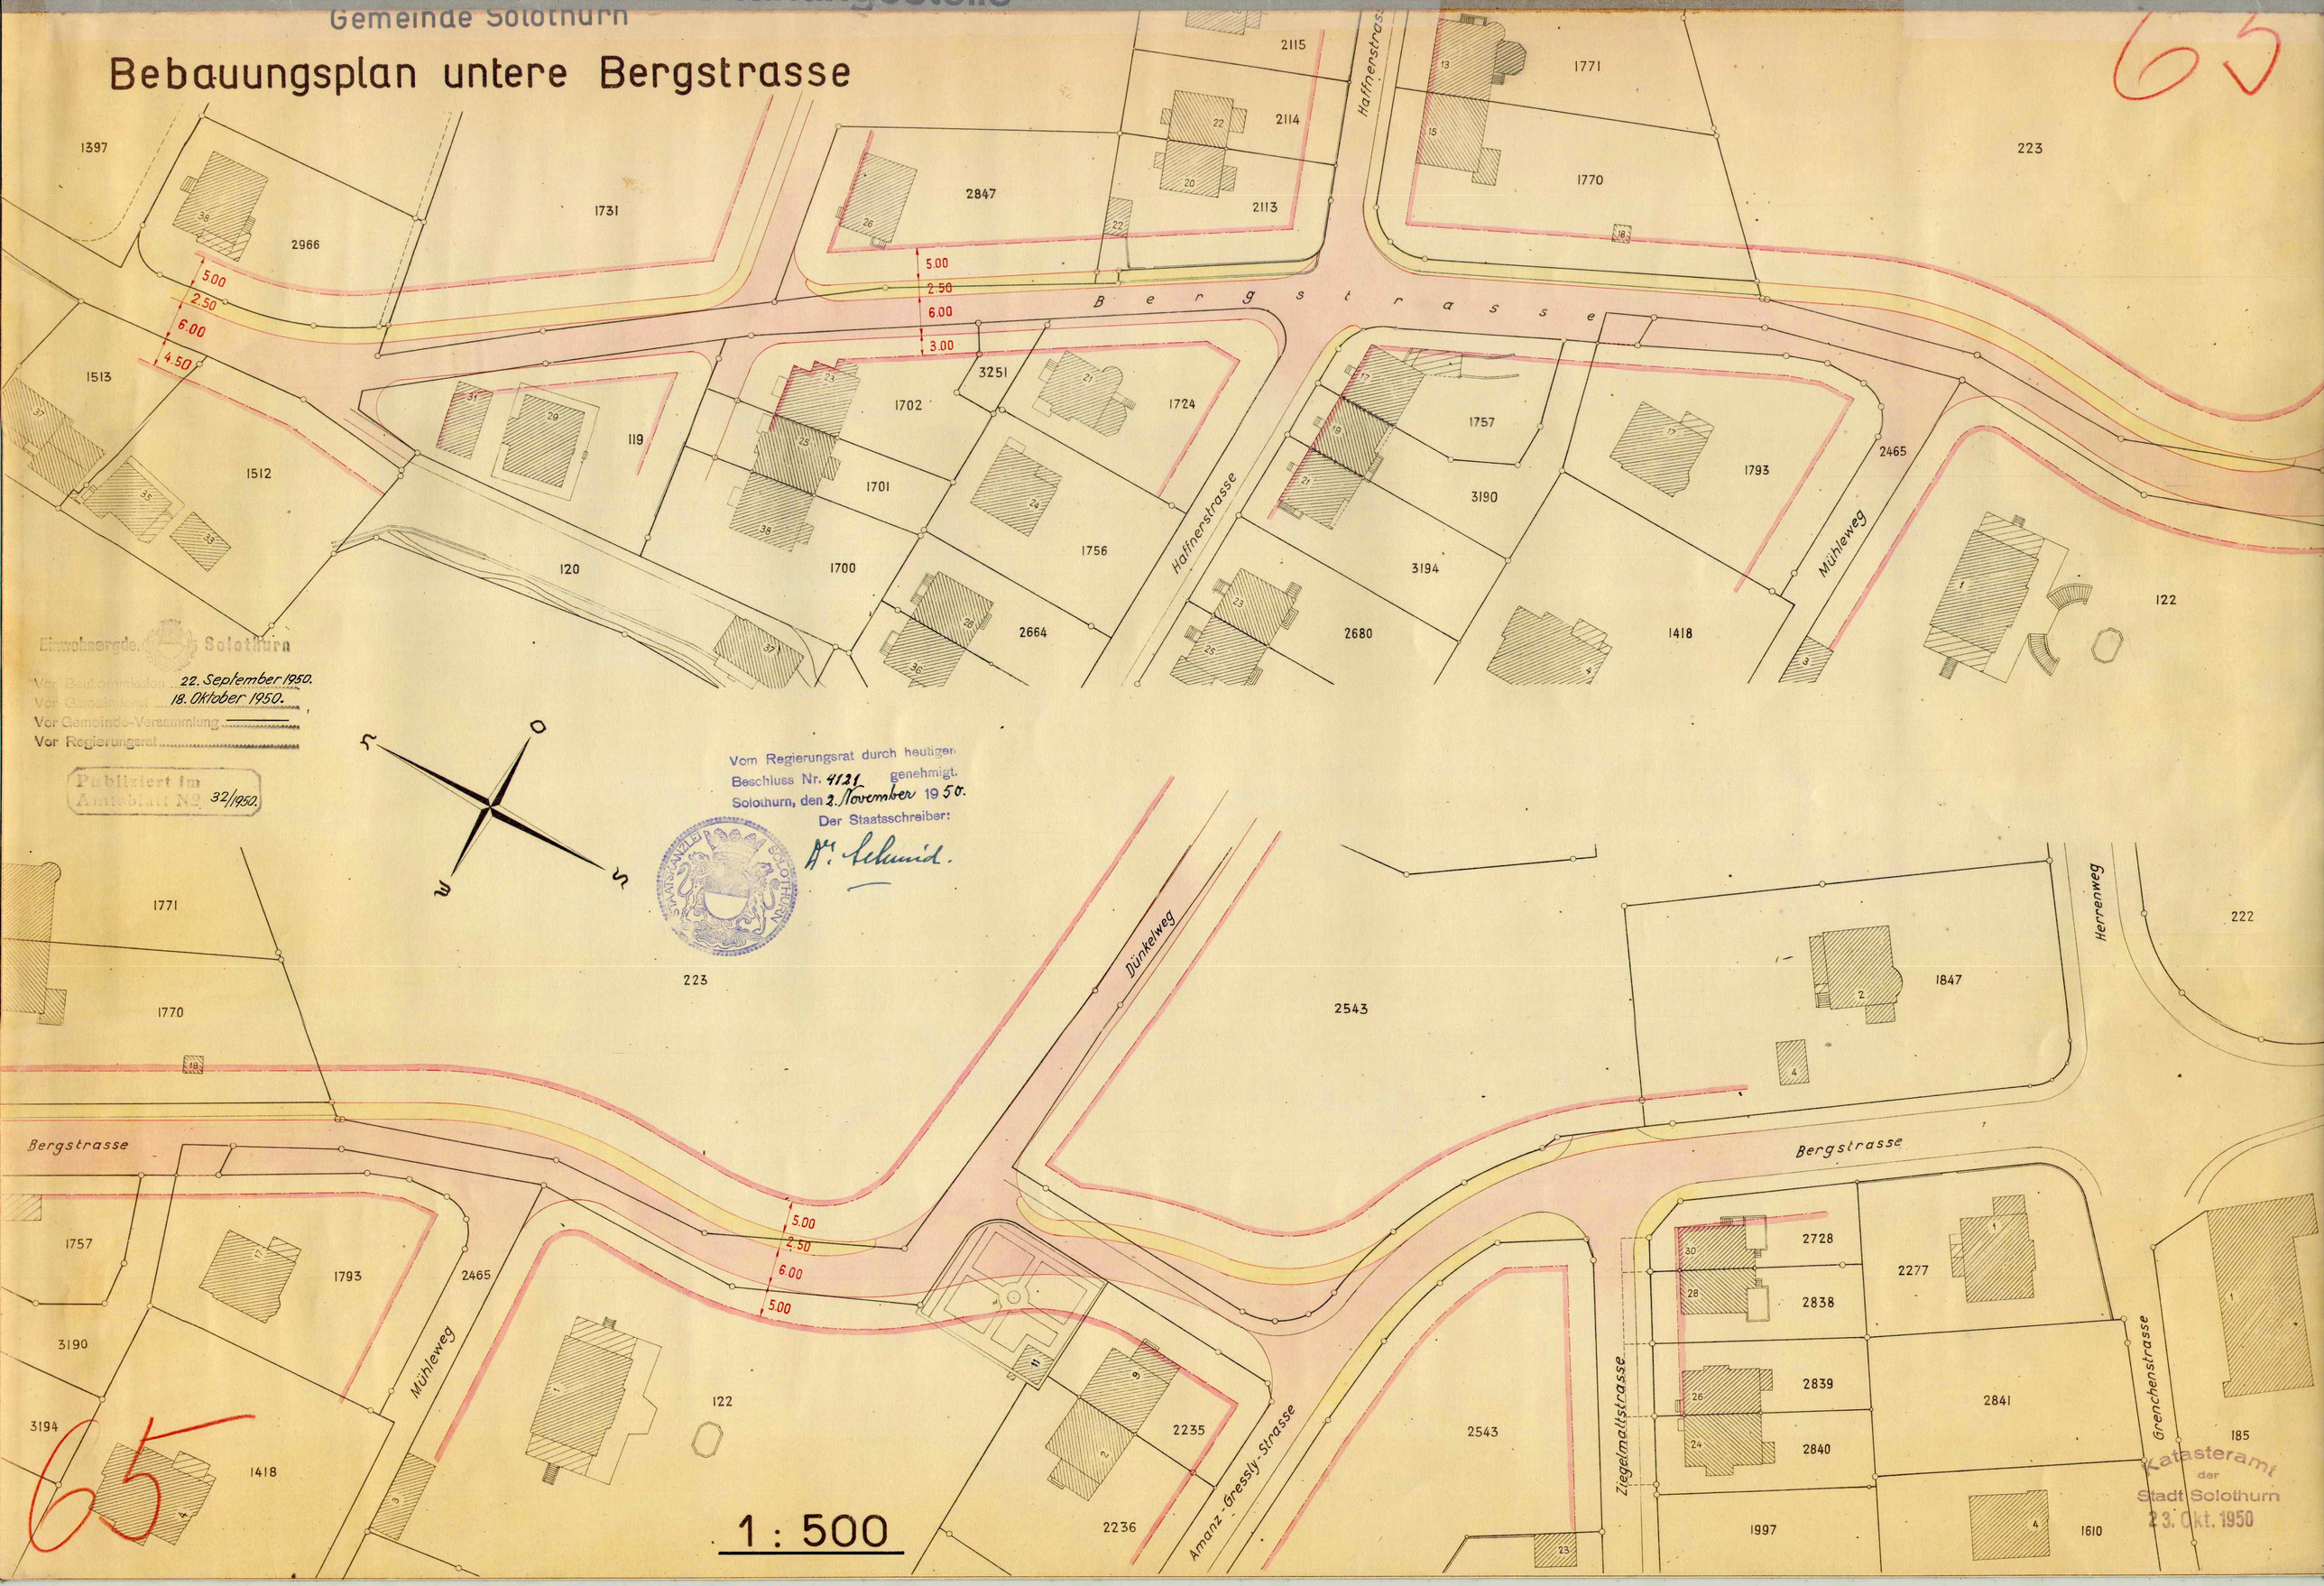

Einwohnergde. Solothurn

Vor Baukommission 22. September 1950.
Vor Gemeinderat 18. Oktober 1950.
Vor Gemeinde-Versammlung .....
Vor Regierungsrat .....

Publiziert im Amtsblatt № 32/1950.

Vom Regierungsrat durch heutigen Beschluss Nr. 4121 genehmigt.
Solothurn, den 2. November 1950.
Der Staatsschreiber:
H. Schmid.

STAATSKANZLEI SOLOTHURN

Katasteramt der Stadt Solothurn
23. Okt. 1950

65