

1/66

Kant. Planungsstelle


Bebauungsplan Schützenmatthof oberer Teil

Vom Regierungsrat durch heutigen
Beschluss Nr. 2682 genehmigt.
Solothurn, den 1. Juli 1952
Der Staatsschreiber:



H. Schmid

06

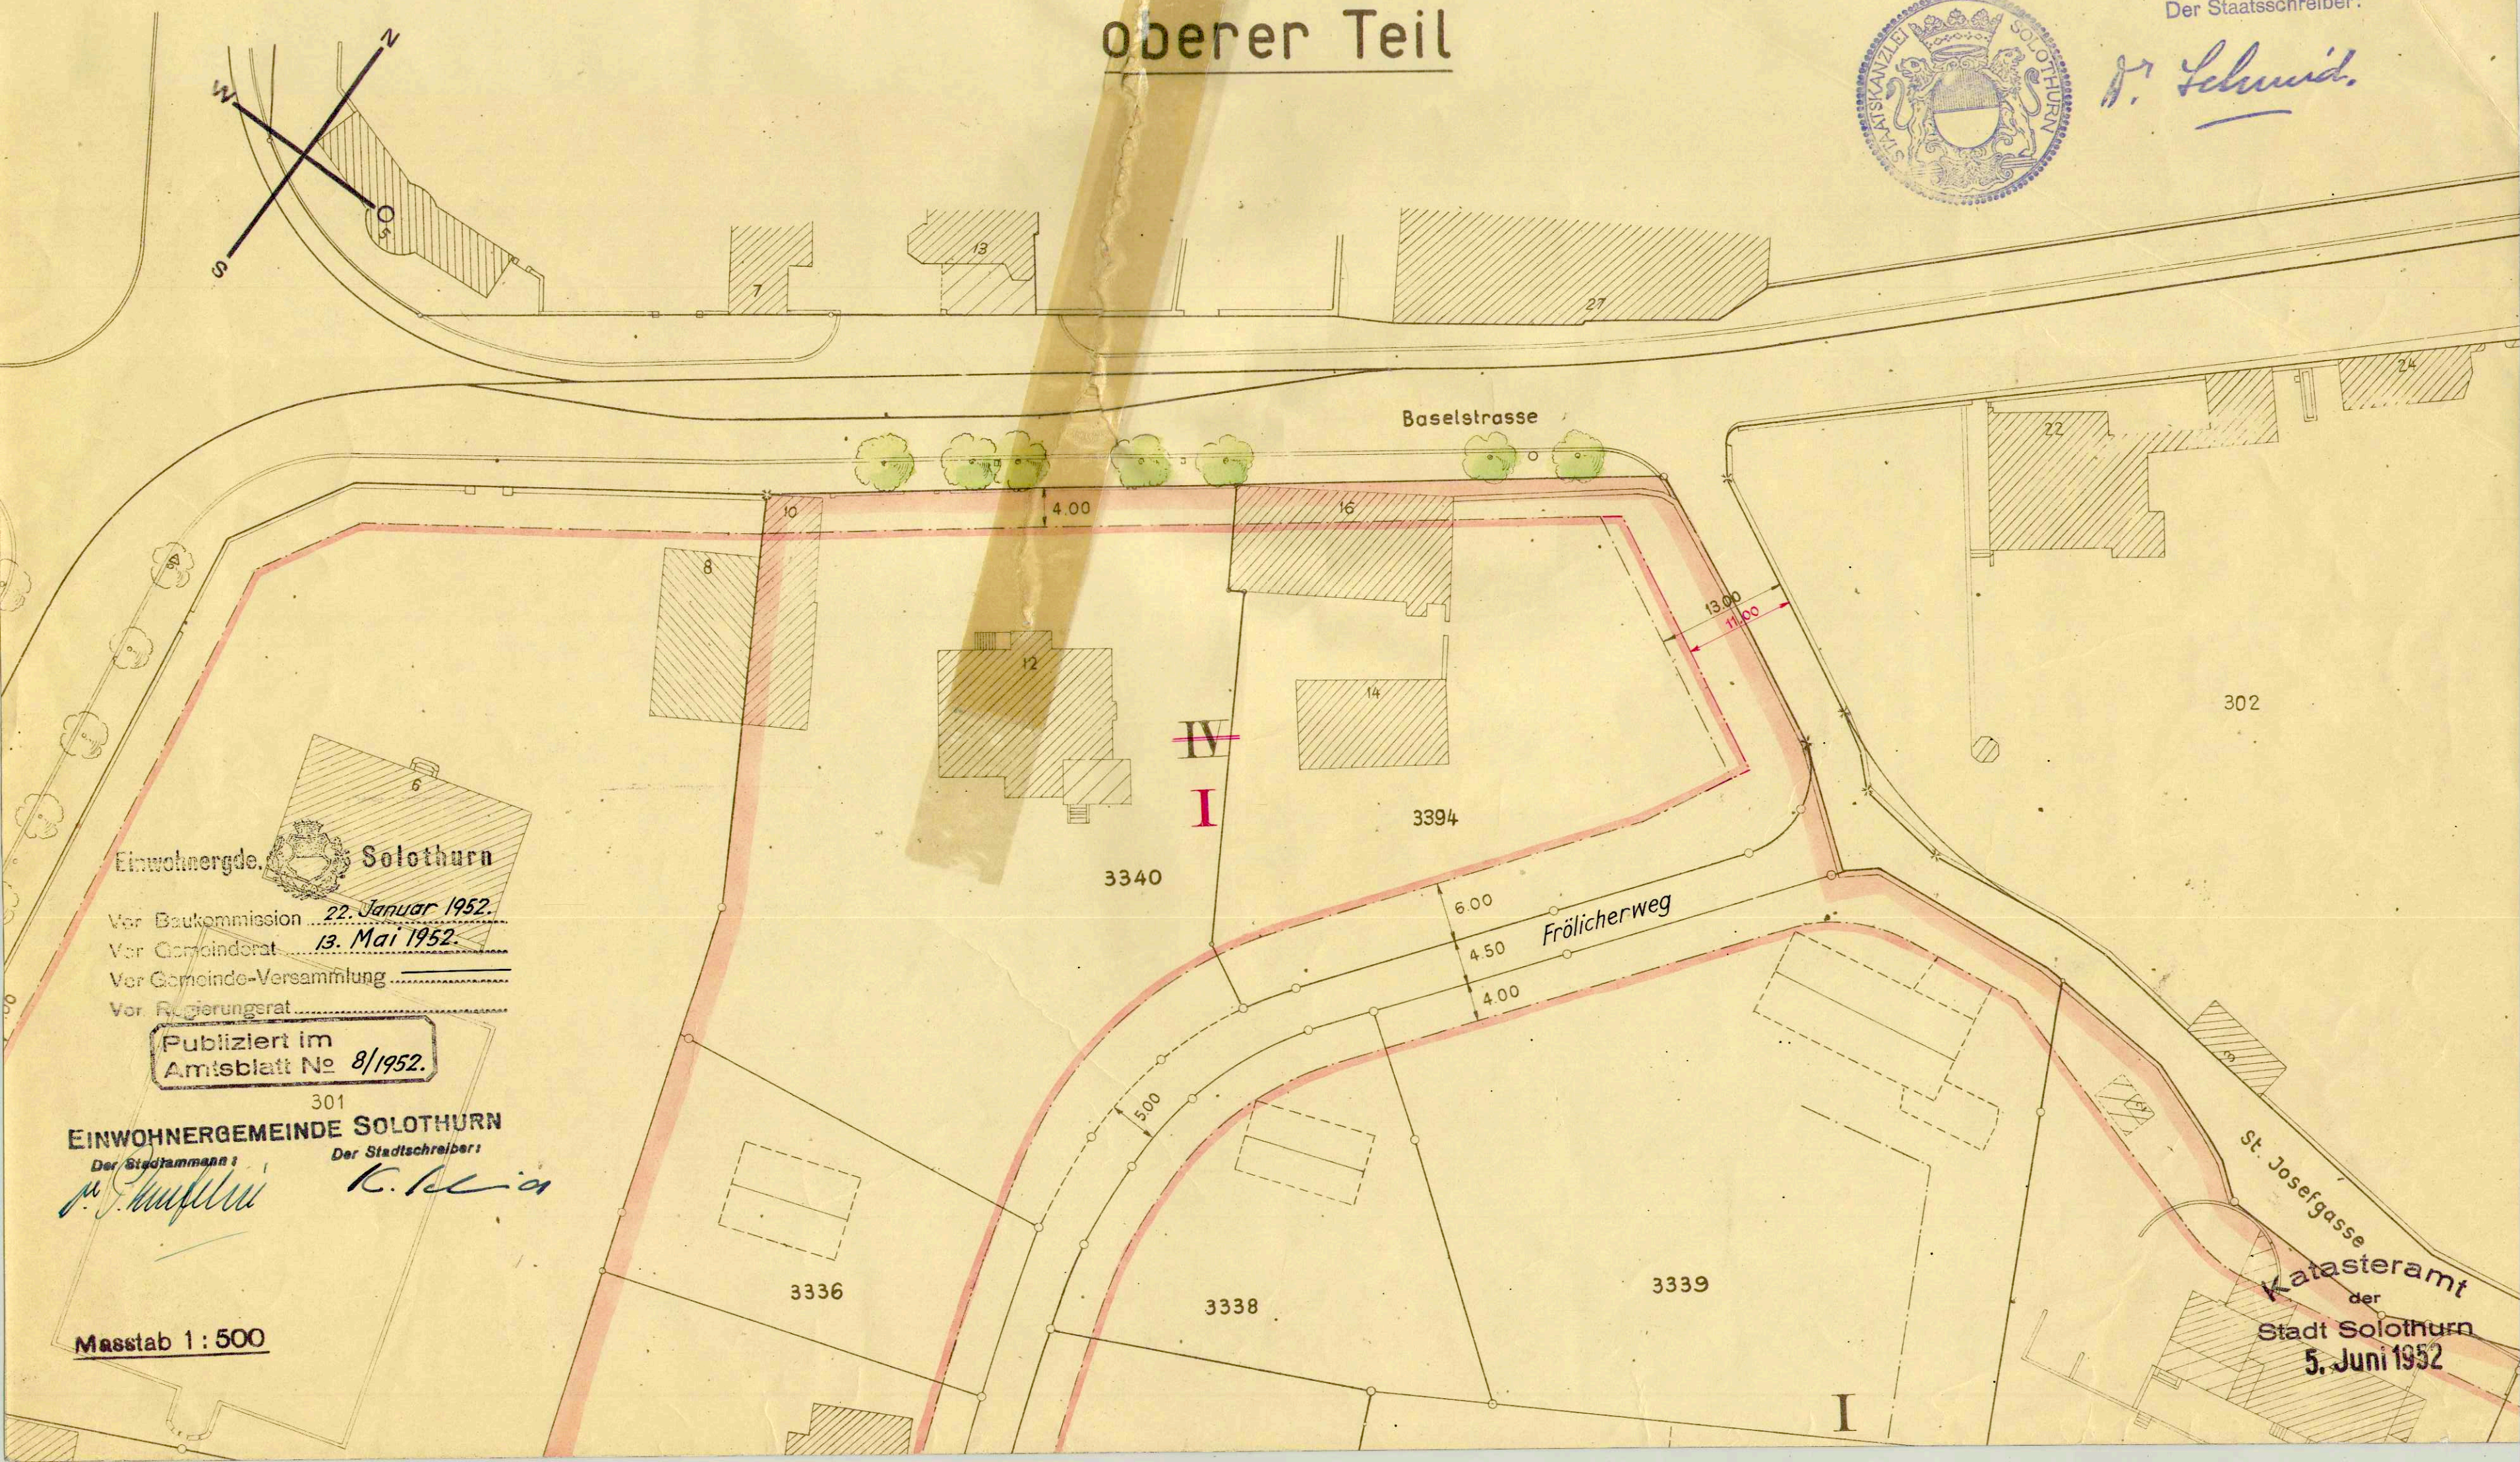

Einwohnergde. Solothurn

Vor Baukommission 22. Januar 1952
Vor Gemeinderat 13. Mai 1952
Vor Gemeinde-Versammlung
Vor Regierungsrat

Publiziert im
Amtsblatt No 8/1952.

301
EINWOHNERGEMEINDE SOLOTHURN
Der Stadtkammann: *H. Kappeler*
Der Stadtschreiber: *K. K. K.*

Massstab 1:500

Katasteramt
der
Stadt Solothurn
5. Juni 1952