


1/66 175a

Kant. Planungsstelle

Bebauungsplan Schützenmatthof
oberer Teil

Spez. Bauvorschriften
bei RRB

66

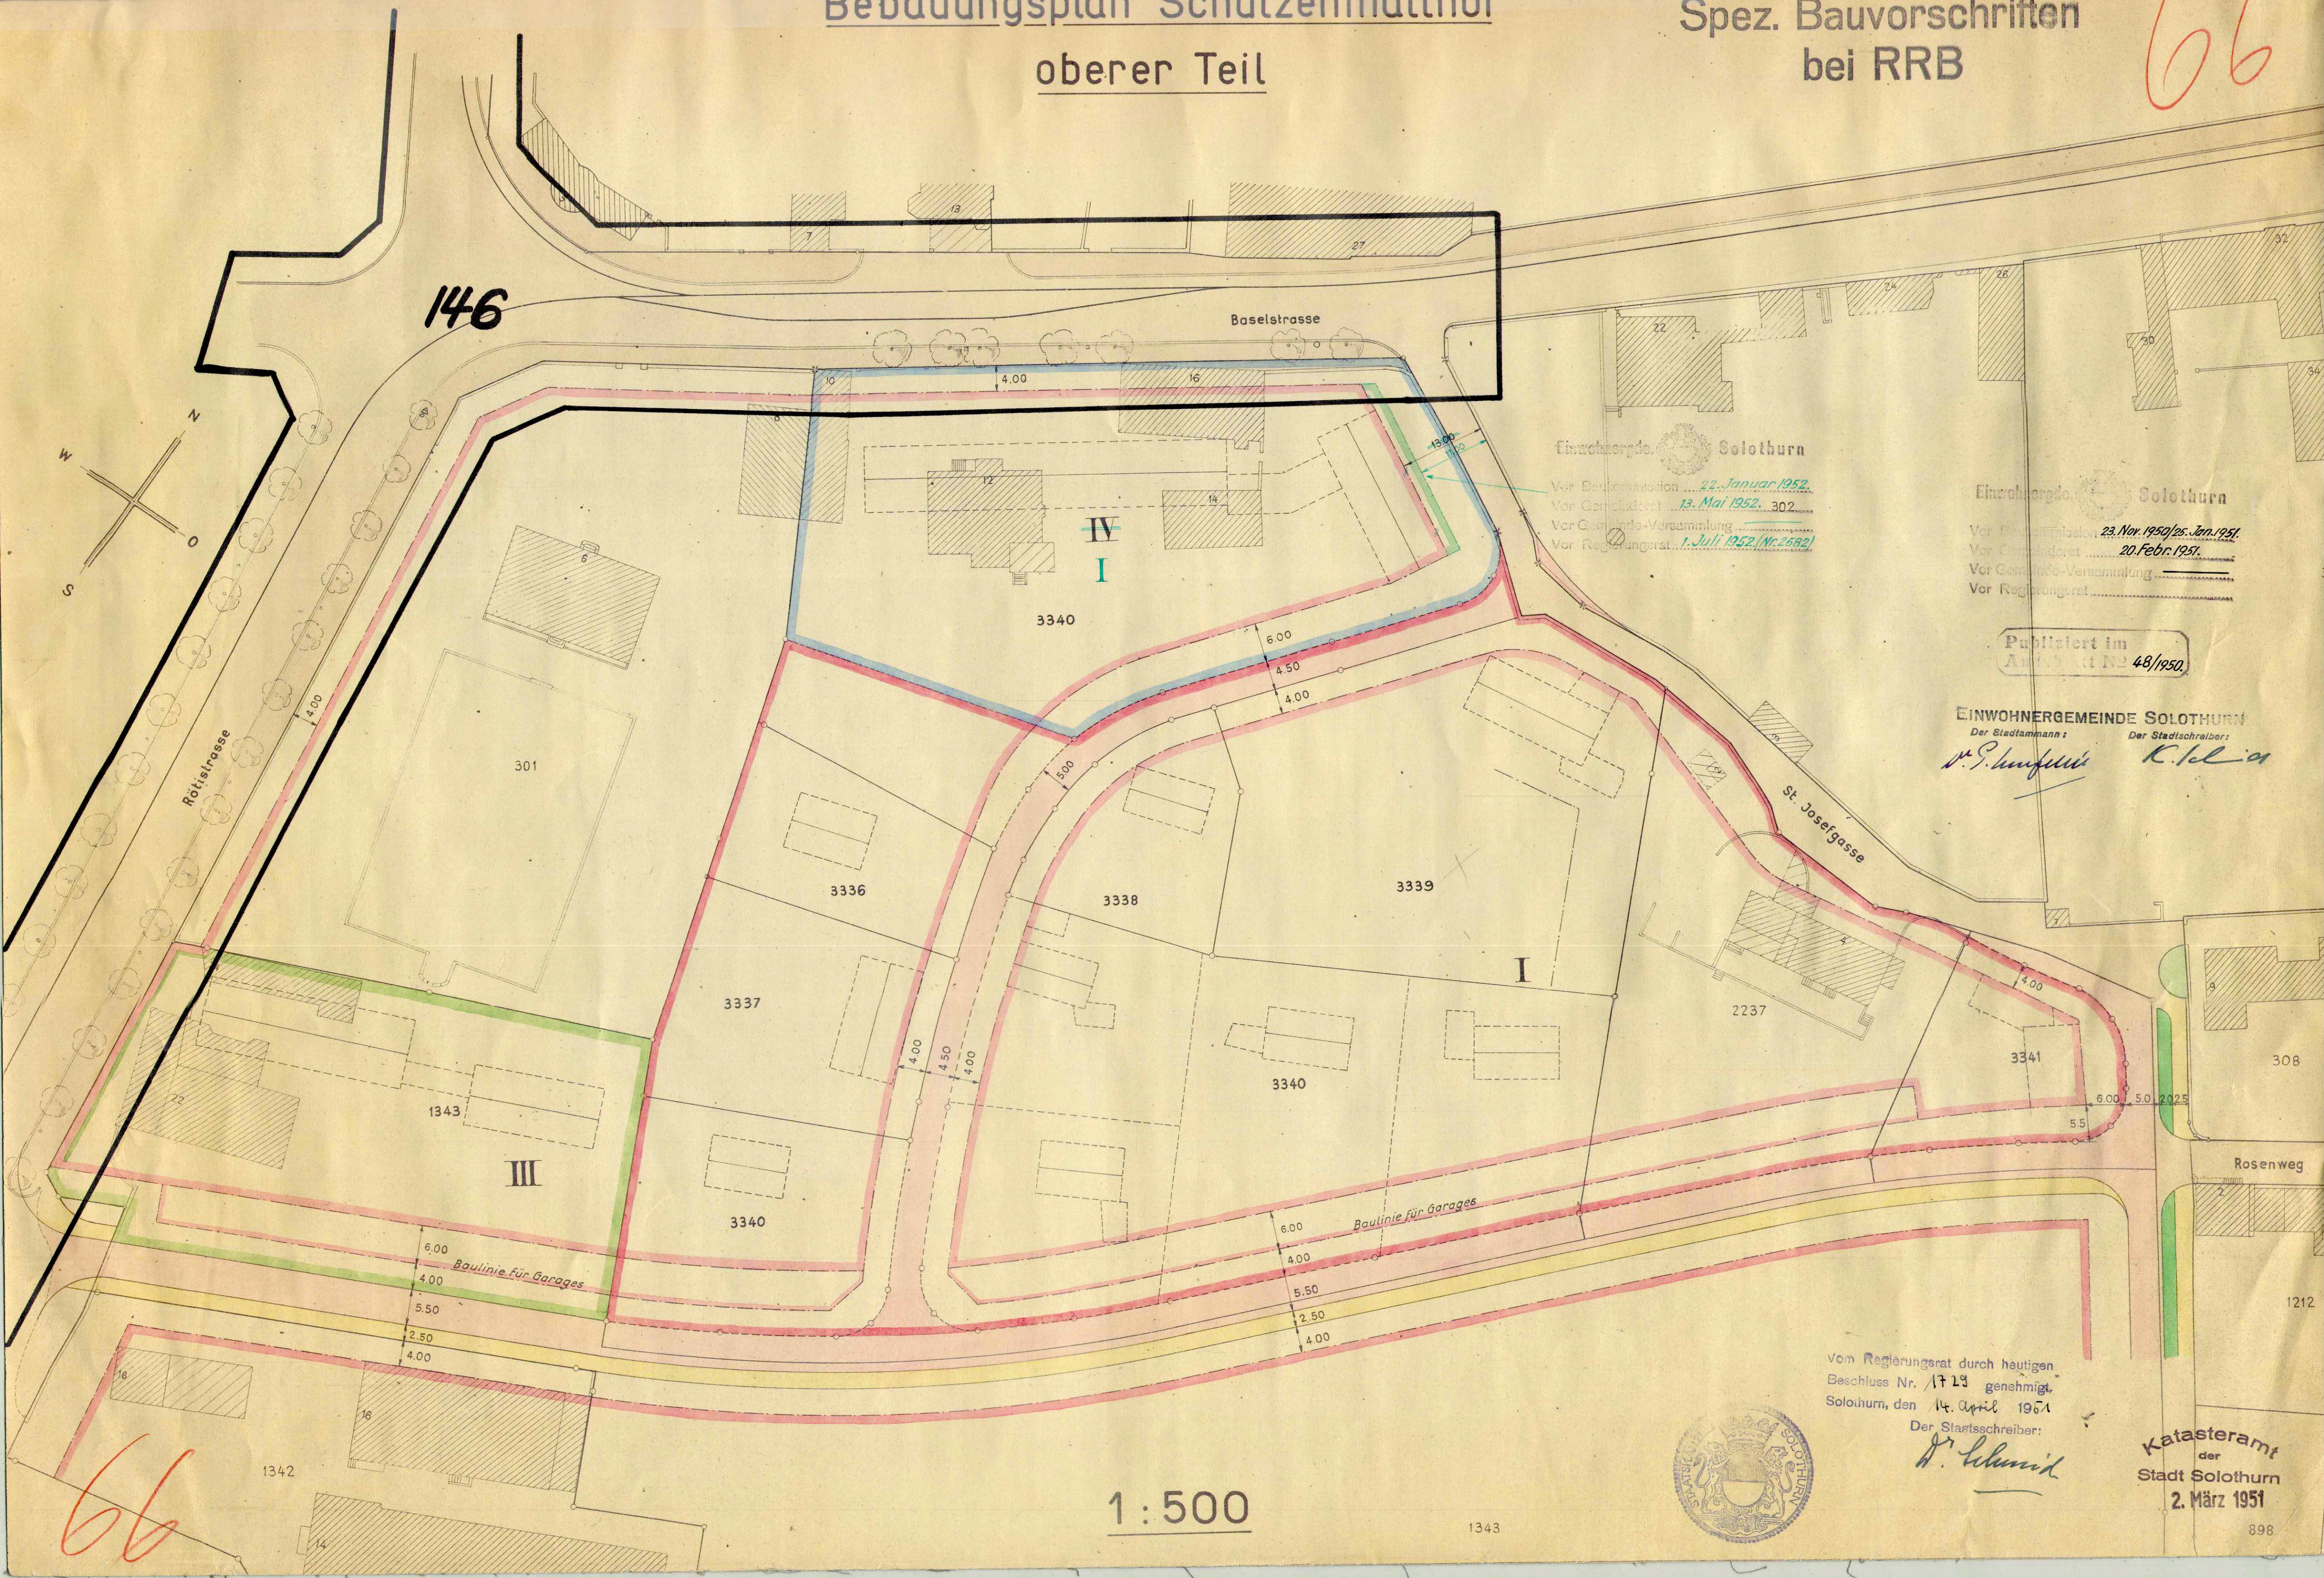

Einwohnergde. Solothurn

Vor Bestimmung ... 22. Januar 1952
Vor Gemeinde-Versammlung ... 13. Mai 1952, 302
Vor Regierungsrat ... 1. Juli 1952 (Nr. 2632)

Einwohnergde. Solothurn

Vor Bestimmung ... 23. Nov. 1950/25. Jan. 1951
Vor Gemeinde-Versammlung ... 20. Febr. 1951
Vor Regierungsrat ...

Publiziert im
Amtsblatt Nr. 48/1950

EINWOHNERGEMEINDE SOLOTHURN

Der Stadtmann:

H. P. Löffel

Der Stadtschreiber:

K. K. K.

St. Josefgasse

Baulinie für Garages

Baulinie für Garages

Vom Regierungsrat durch heutigen
Beschluss Nr. 1713 genehmigt
Solothurn, den 14. April 1951
Der Stadtschreiber:

H. Schmid

Katasteramt
der
Stadt Solothurn
2. März 1951

1:500

1343

898

66