


1/78

Kant. Planungsstelle

78

Bebauungsplan Gibelin-Segetzstrasse-Obach

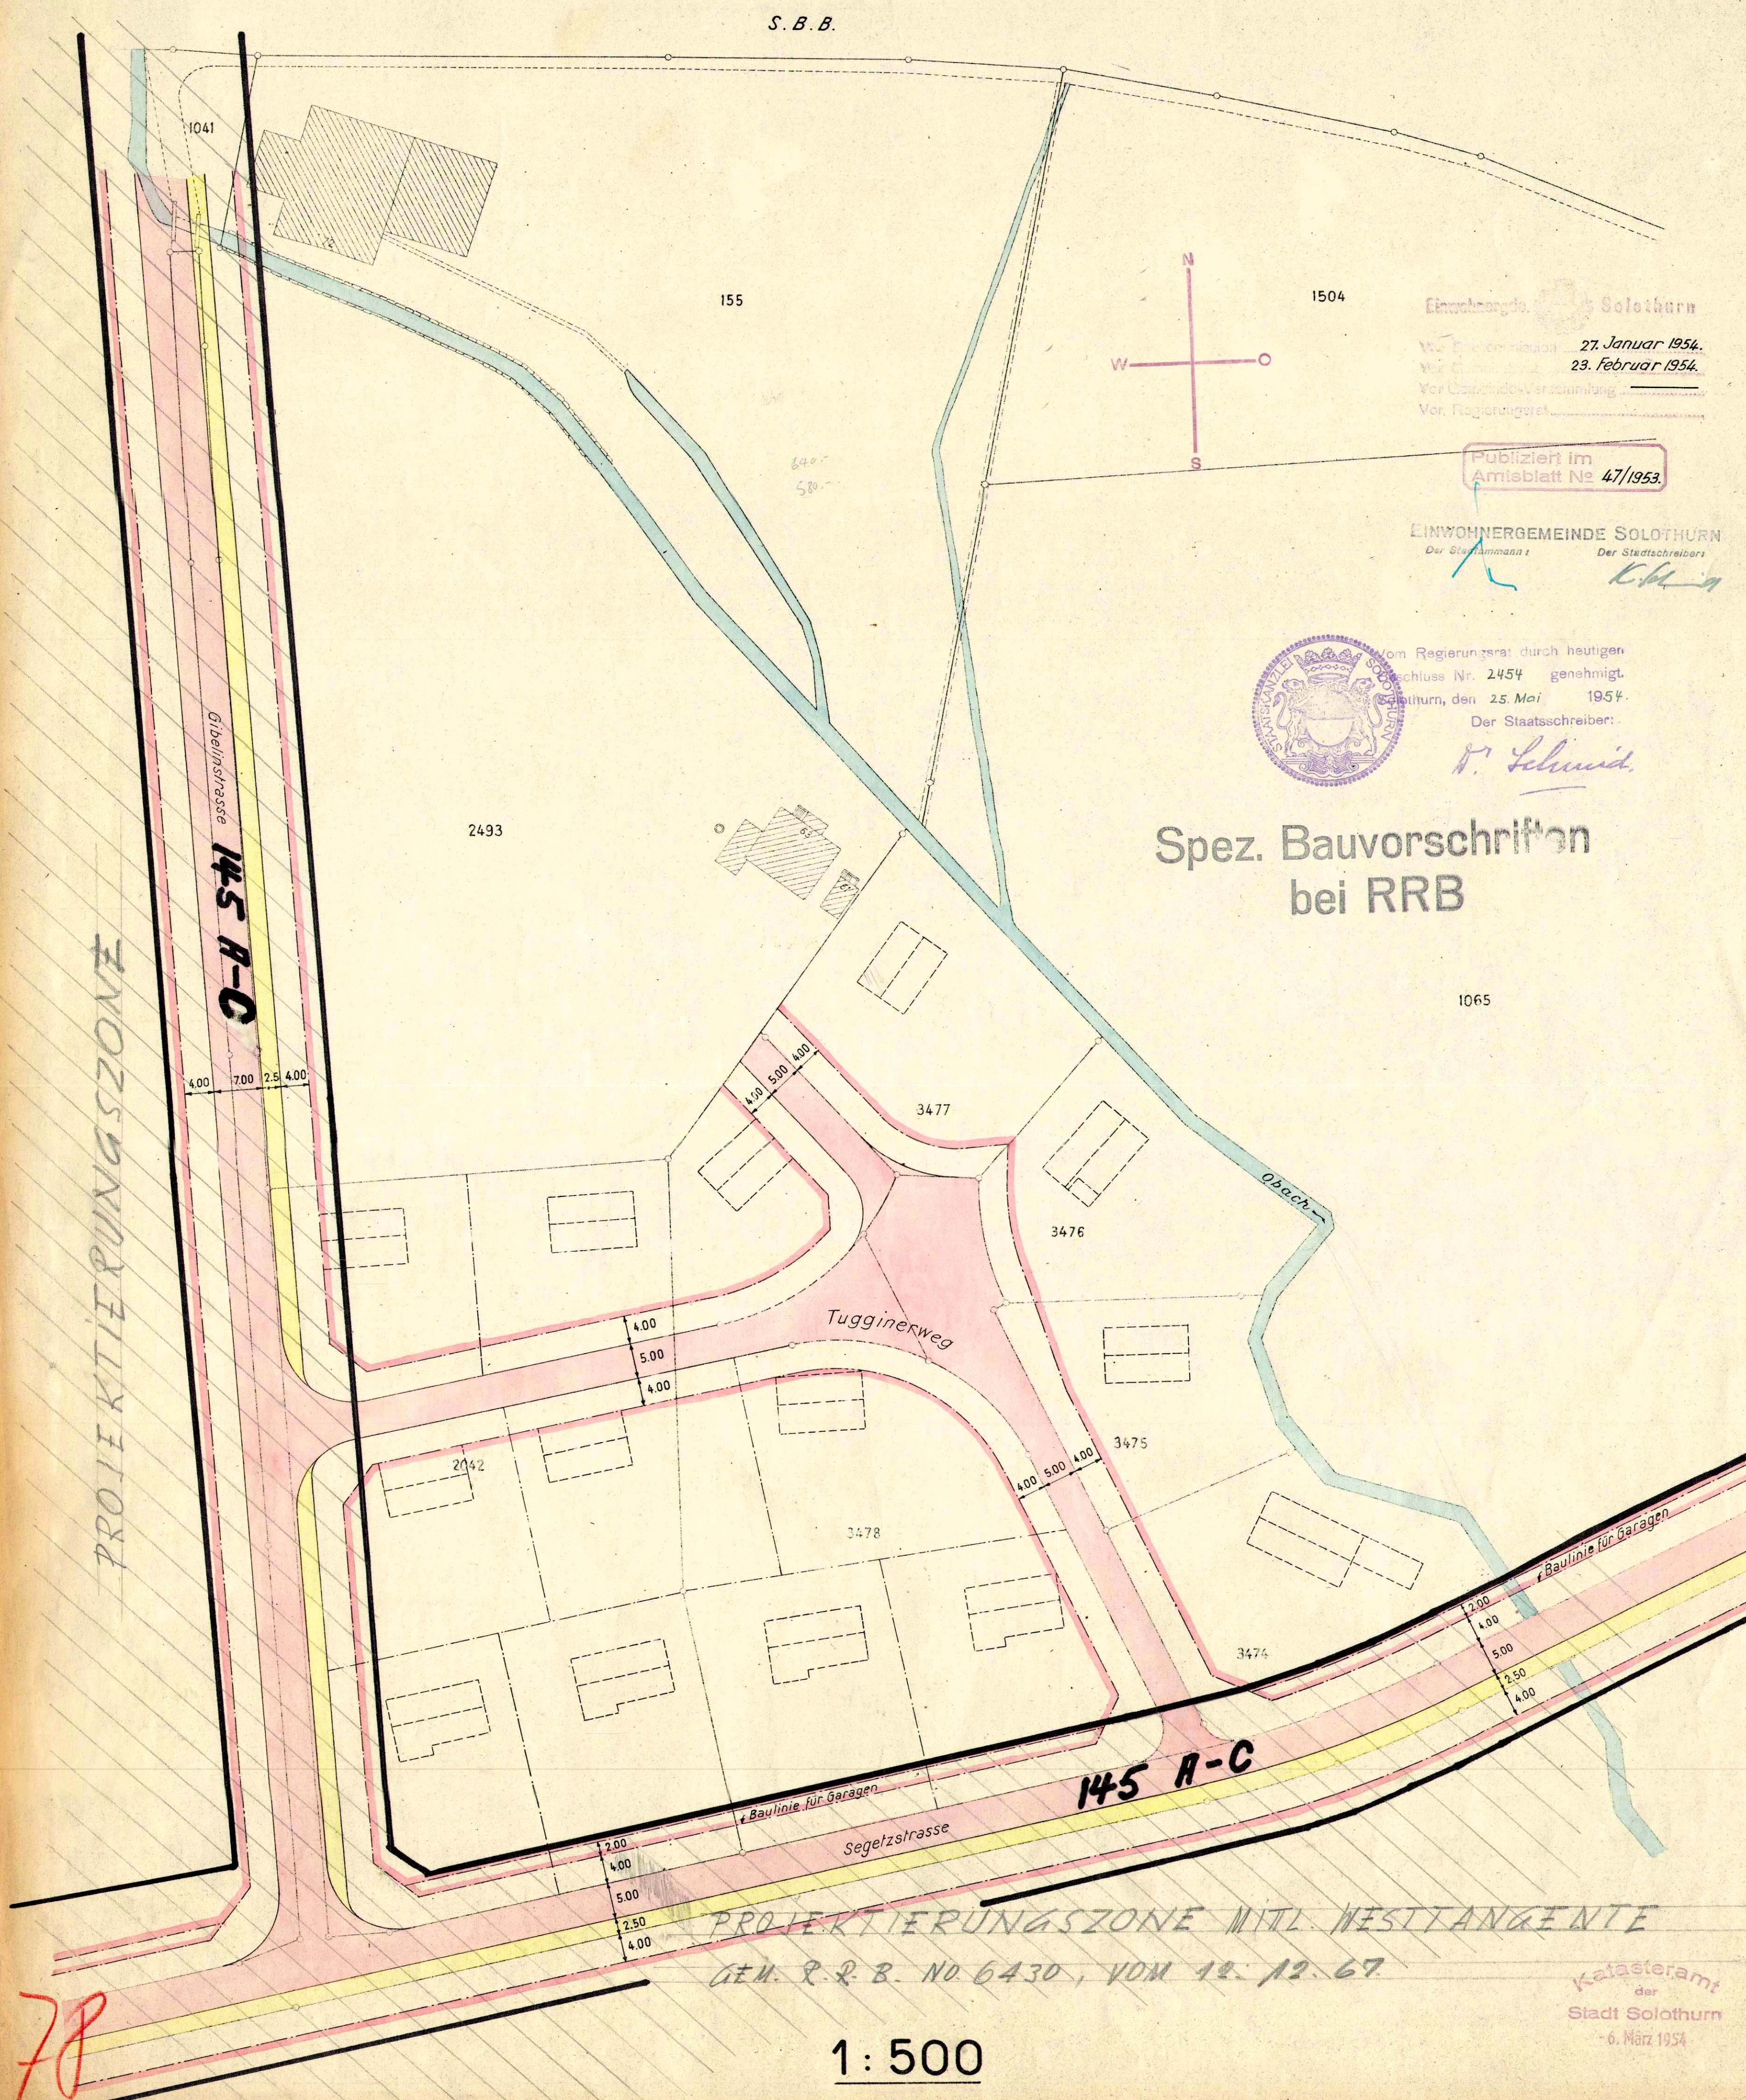

Einwohnergemeinde Solothurn
Vor. Baukommission 27. Januar 1954.
Vor. Gemeinderat 23. Februar 1954.
Vor. Baukommission 23. Februar 1954.
Vor. Regierungsrat

Publiziert im
Amtsblatt Nr. 47/1953.

EINWOHNERGEMEINDE SOLOTHURN
Der Stadtkammerrat Der Stadtschreiber



Vom Regierungsrat durch heutigen
Beschluss Nr. 2454 genehmigt.
Solothurn, den 25. Mai 1954.

Der Staatsschreiber:
H. Schmid.

Spez. Bauvorschriften
bei RRB

PROJEKTIERUNGSZONE MIT WESTTANGENTE
GEM. R.R.B. NO 6430, VOM 12. 12. 67

Katasteramt
der
Stadt Solothurn
6. März 1954

1:500

78