


Kant. Planungsstelle Bebauungsplan „Brunnmatten“


un-
graben

3060 3061 3062 3063 3064 3065 3066 3067 3068 3069 3070 3071 3072 3073 3074 3075
Pappelweg

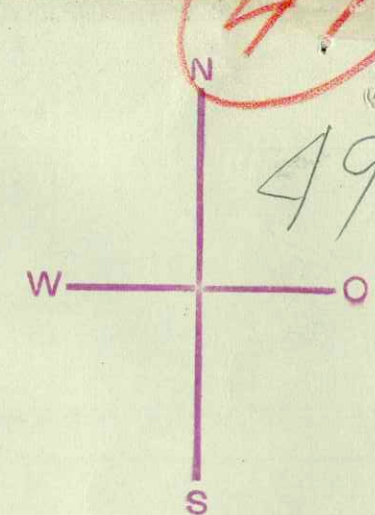

Stadion

Brühlgraben

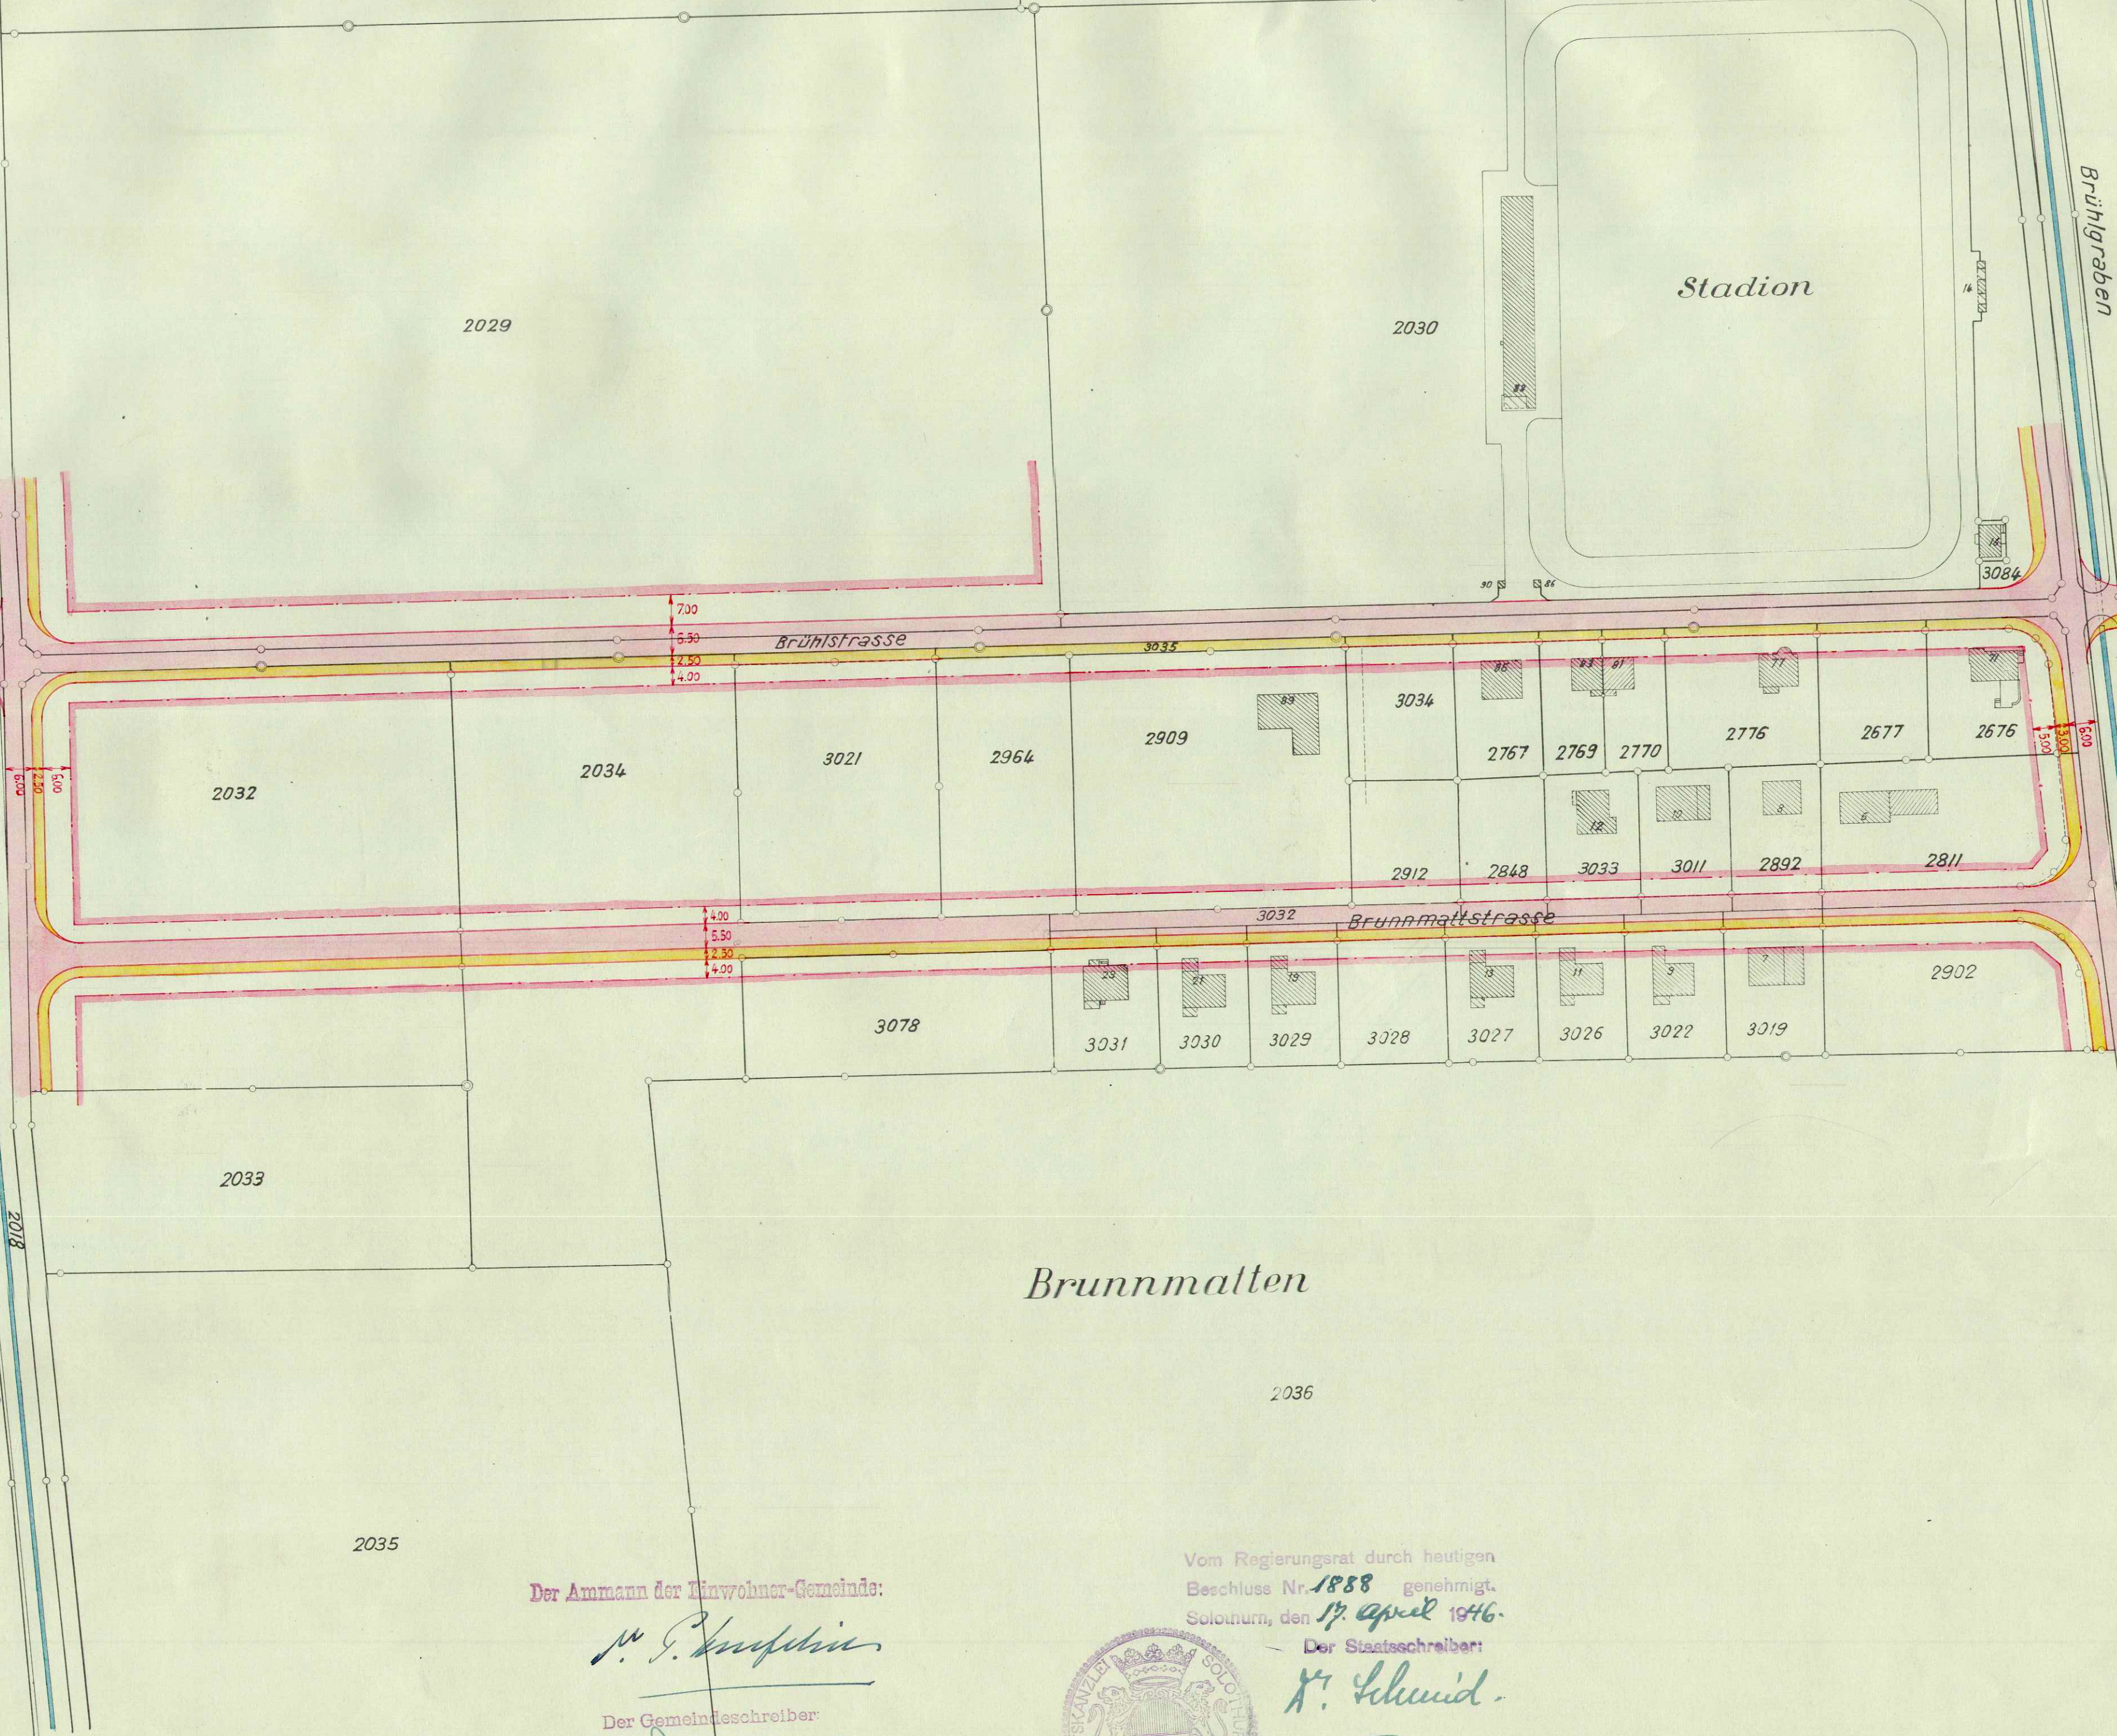

Publiziert im
Amtsblatt Nr. 6/1946.

Einwohnergdo. Solothurn

Vor Baukommission 21. Dez. 1945.
Vor Gemeinderat 9. April 1946
Vor Gemeinde-Versammlung
Vor Regierungsrat

Der Ammann der Einwohner-Gemeinde:

H. E. Kappeler

Der Gemeindegeschreiber:

Kappeler

Vom Regierungsrat durch heutigen
Beschluss Nr. 1888 genehmigt.
Solothurn, den 17. April 1946.

Der Staatschreiber:

H. Schmid

