

1/81

Kant. Planungsstelle

ABGEÄNDERTER SPEZ. BEBAUUNGSPLAN
GIBELINSTRASSE - SEGETZSTRASSE



MASSTAB 1:500

Gibelinstrasse: von der Segetzstrasse bis zur Unterführung SMB
Segetzstrasse: vom Brühlgraben bis zum Obach

PROJEKTIERUNGSZONE MITL. WESTTANGENTE
(GEM. P.R.B. NO 6430 VOM 12.12.1967.)

26. Januar 1957
19. Februar 1957
Publiziert im
Amtsblatt Nr. 46/1955


EINWOHNERGEMEINSCHAFT SOLOTHURN
Der Stadtschreiber: K. M. 1957

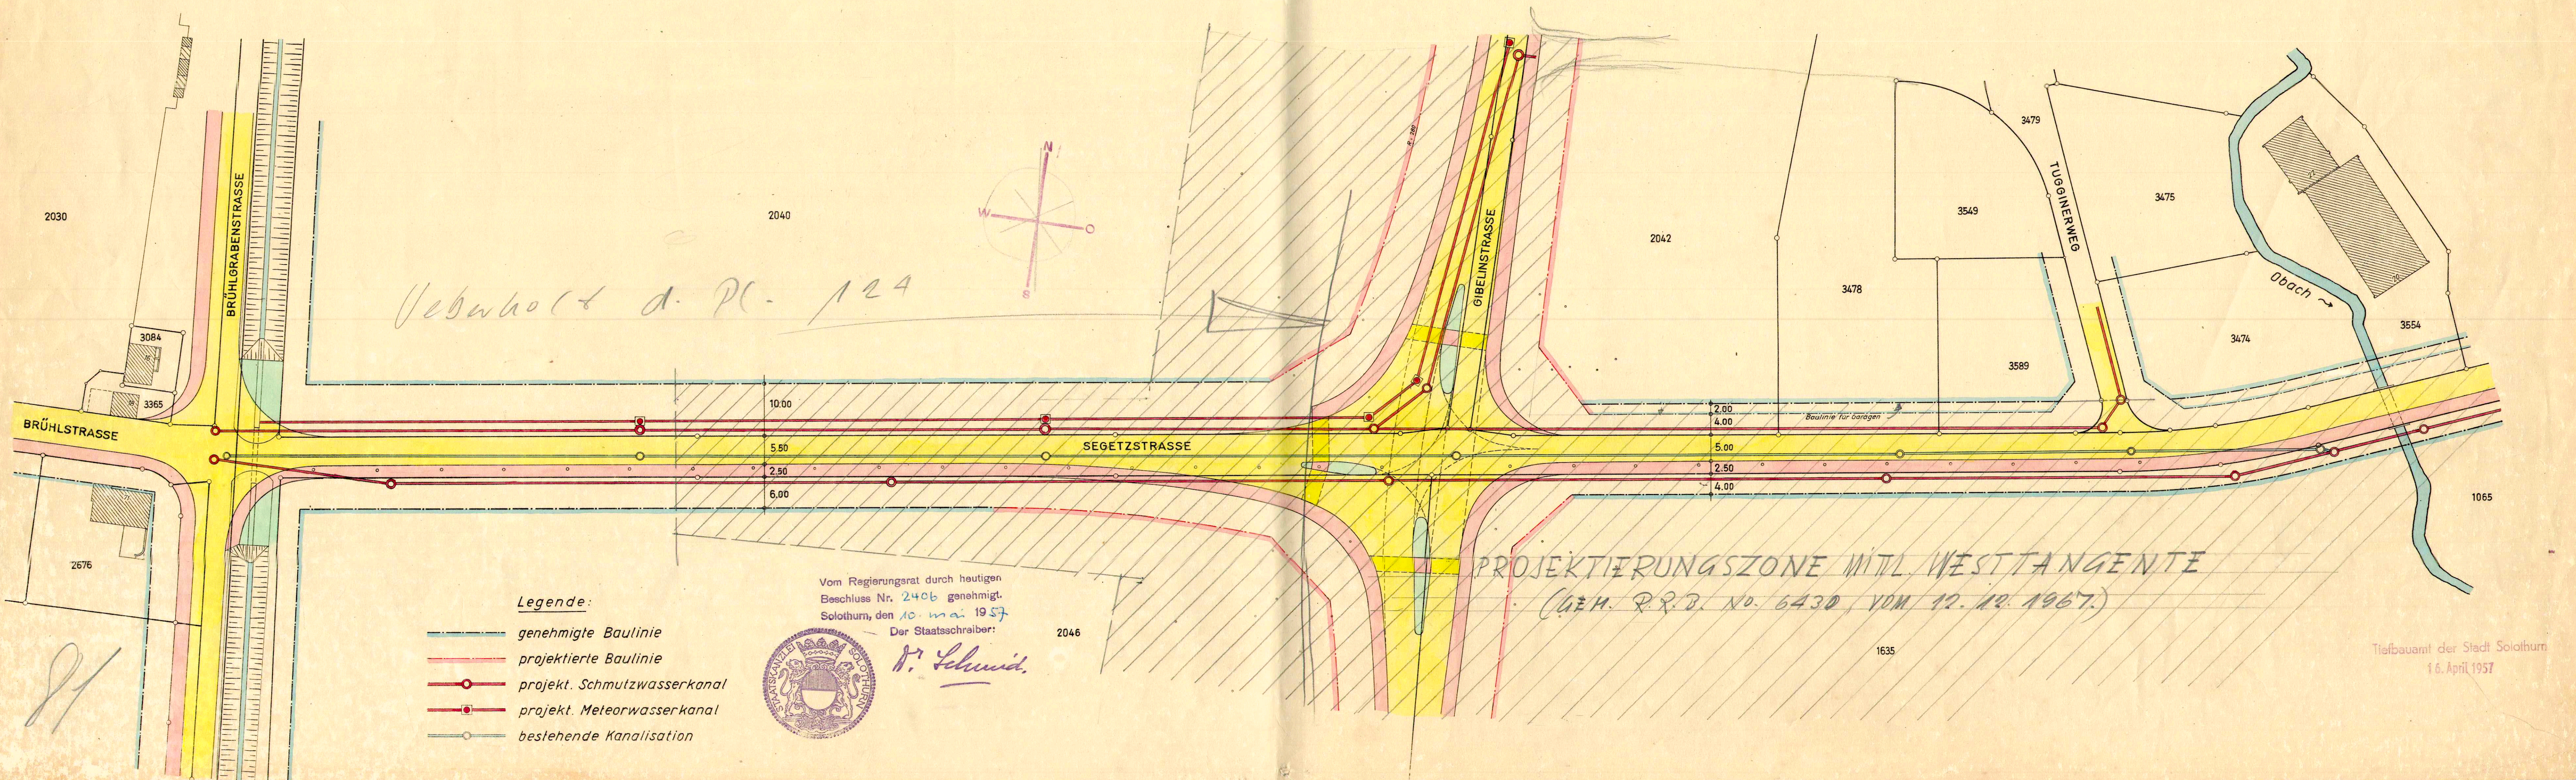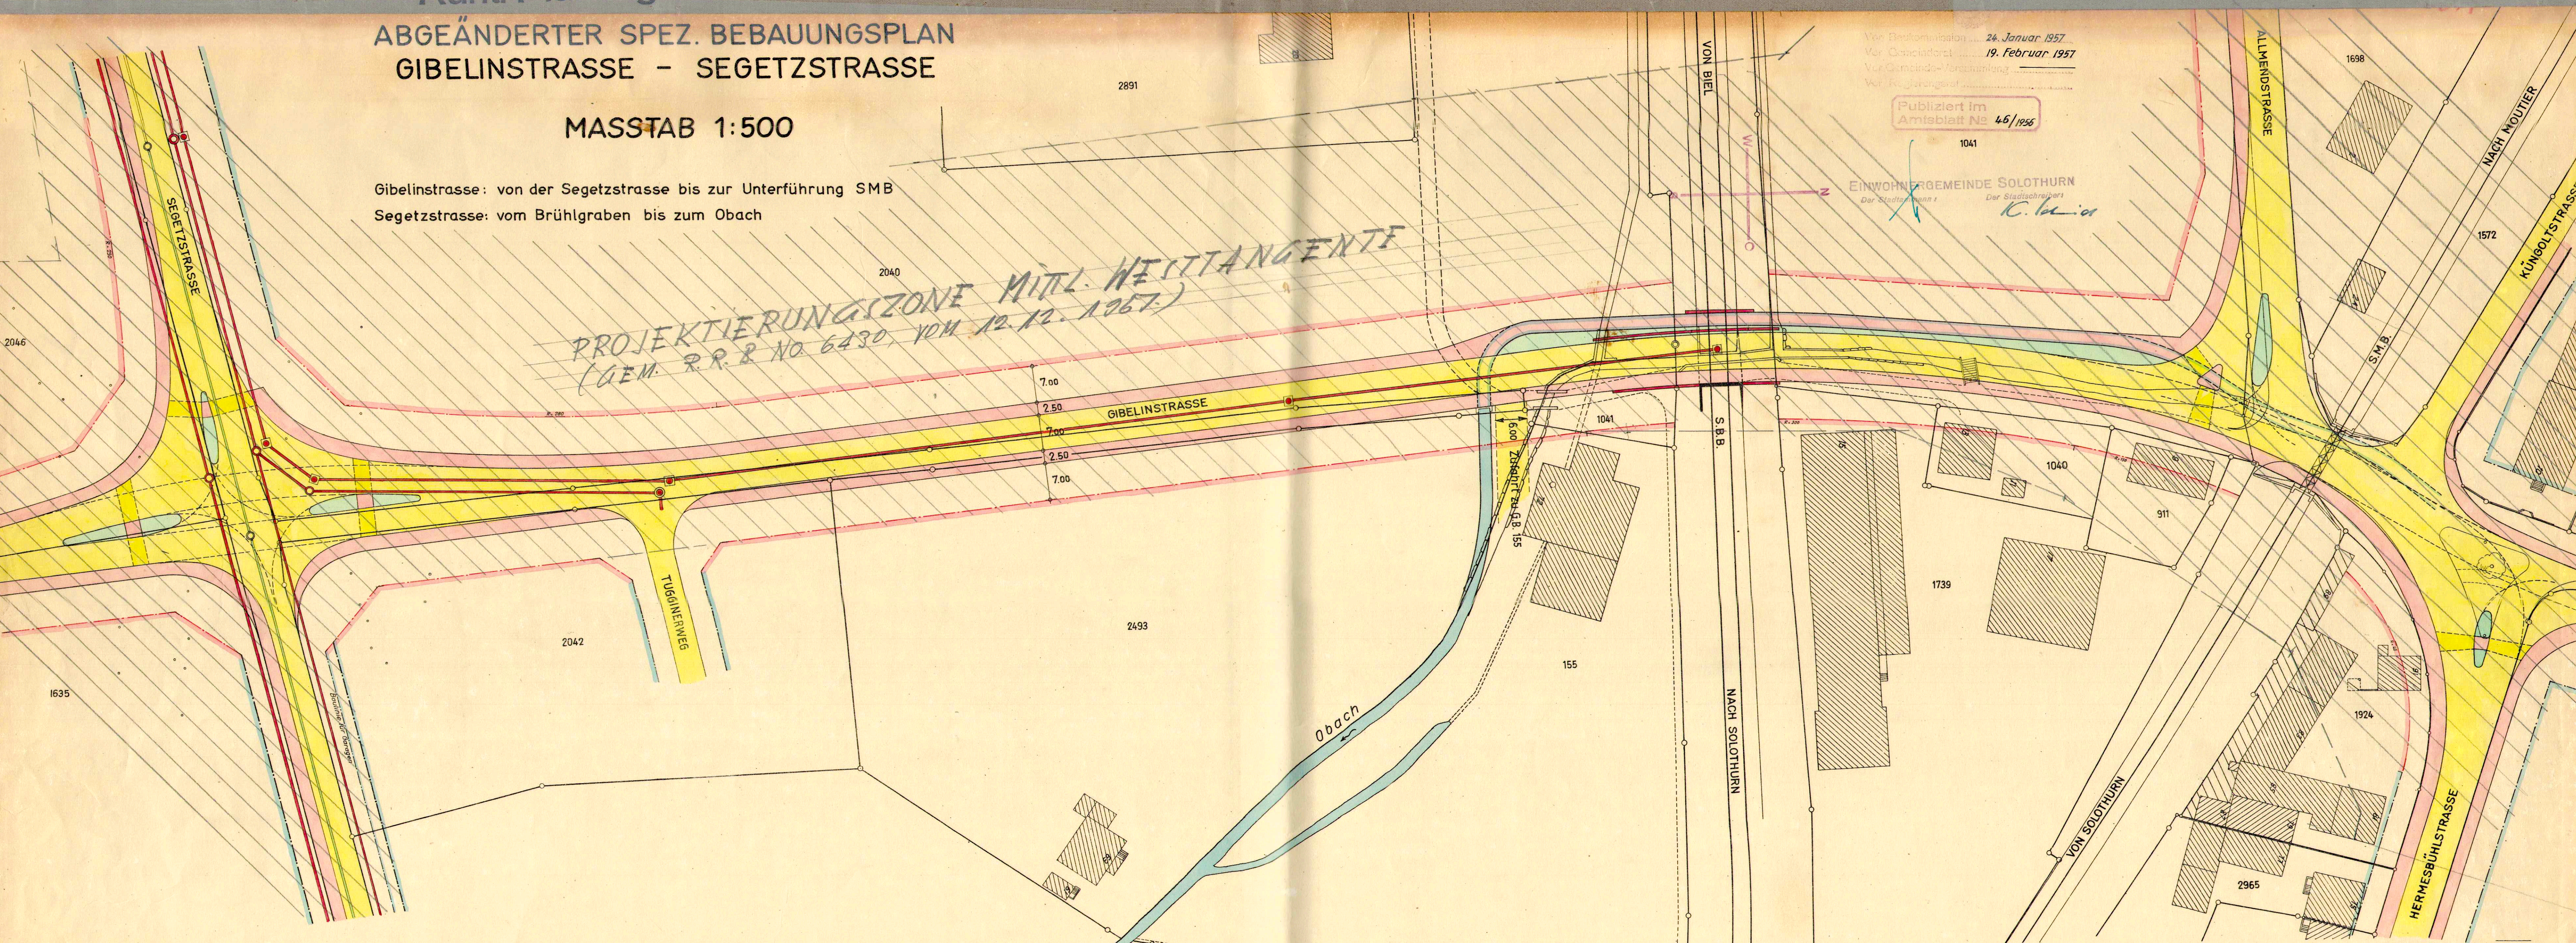

Legende:

- genehmigte Baulinie
- projektierte Baulinie
- projekt. Schmutzwasserkanal
- projekt. Meteorwasserkanal
- bestehende Kanalisation

Vom Regierungsrat durch heutigen
Beschluss Nr. 2406 genehmigt.
Solothurn, den 10. Mai 1957

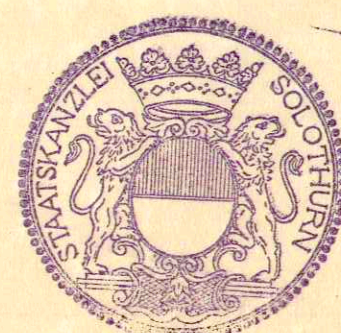

Der Staatschreiber:
H. Schmid

Tiefbauamt der Stadt Solothurn
16. April 1957