

1/83^a

Kant. Planungsstelle


ABGEANDERTER SPEZIELLER BEBAUUNGSPLAN
DER KANTONSSTRASSE NR. 5

TEILSTÜCK: BIELSTRASSE VON DER GEMEINDEGRENZE MIT BELLACH BIS
ZUR UNTERFÜHRUNG SMB


Einwohnergemeinde Solothurn
Vor Baukommission 3.10.21. Dez. 1956
Vor Gemeinderat 19. Februar 1957
Vor Gemeinde-Versammlung
Vor Regierungsrat

Publiziert im
Amtsblatt Nr. 10/1955


Gemeinde Langendorf

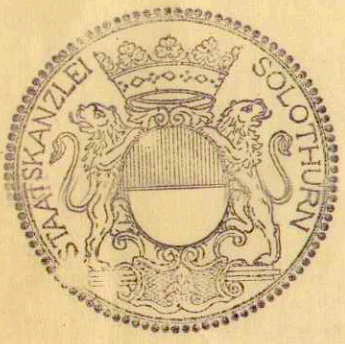

Vom Regierungsrat durch heutigen
Beschluss Nr. 1334 genehmigt.
Solothurn, den 2. Dezember 1958
Der Staatschreiber:
St. Müller

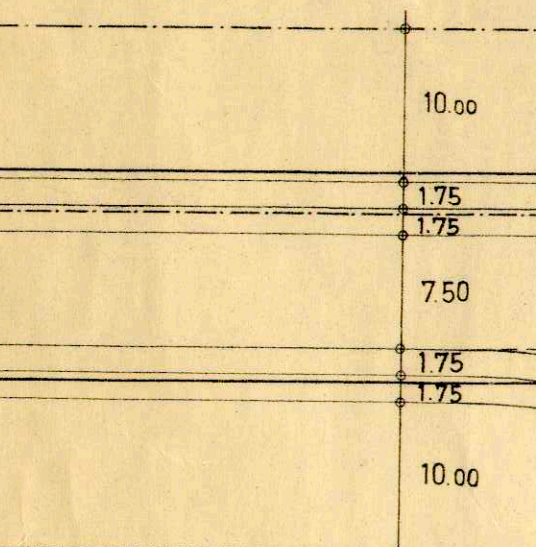


Gemeinde Bellach

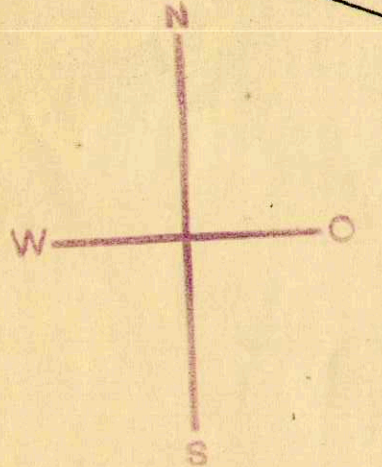

Legende:
— genehmigte Baulinie
- - - projektierte Baulinie

Masstab 1:500

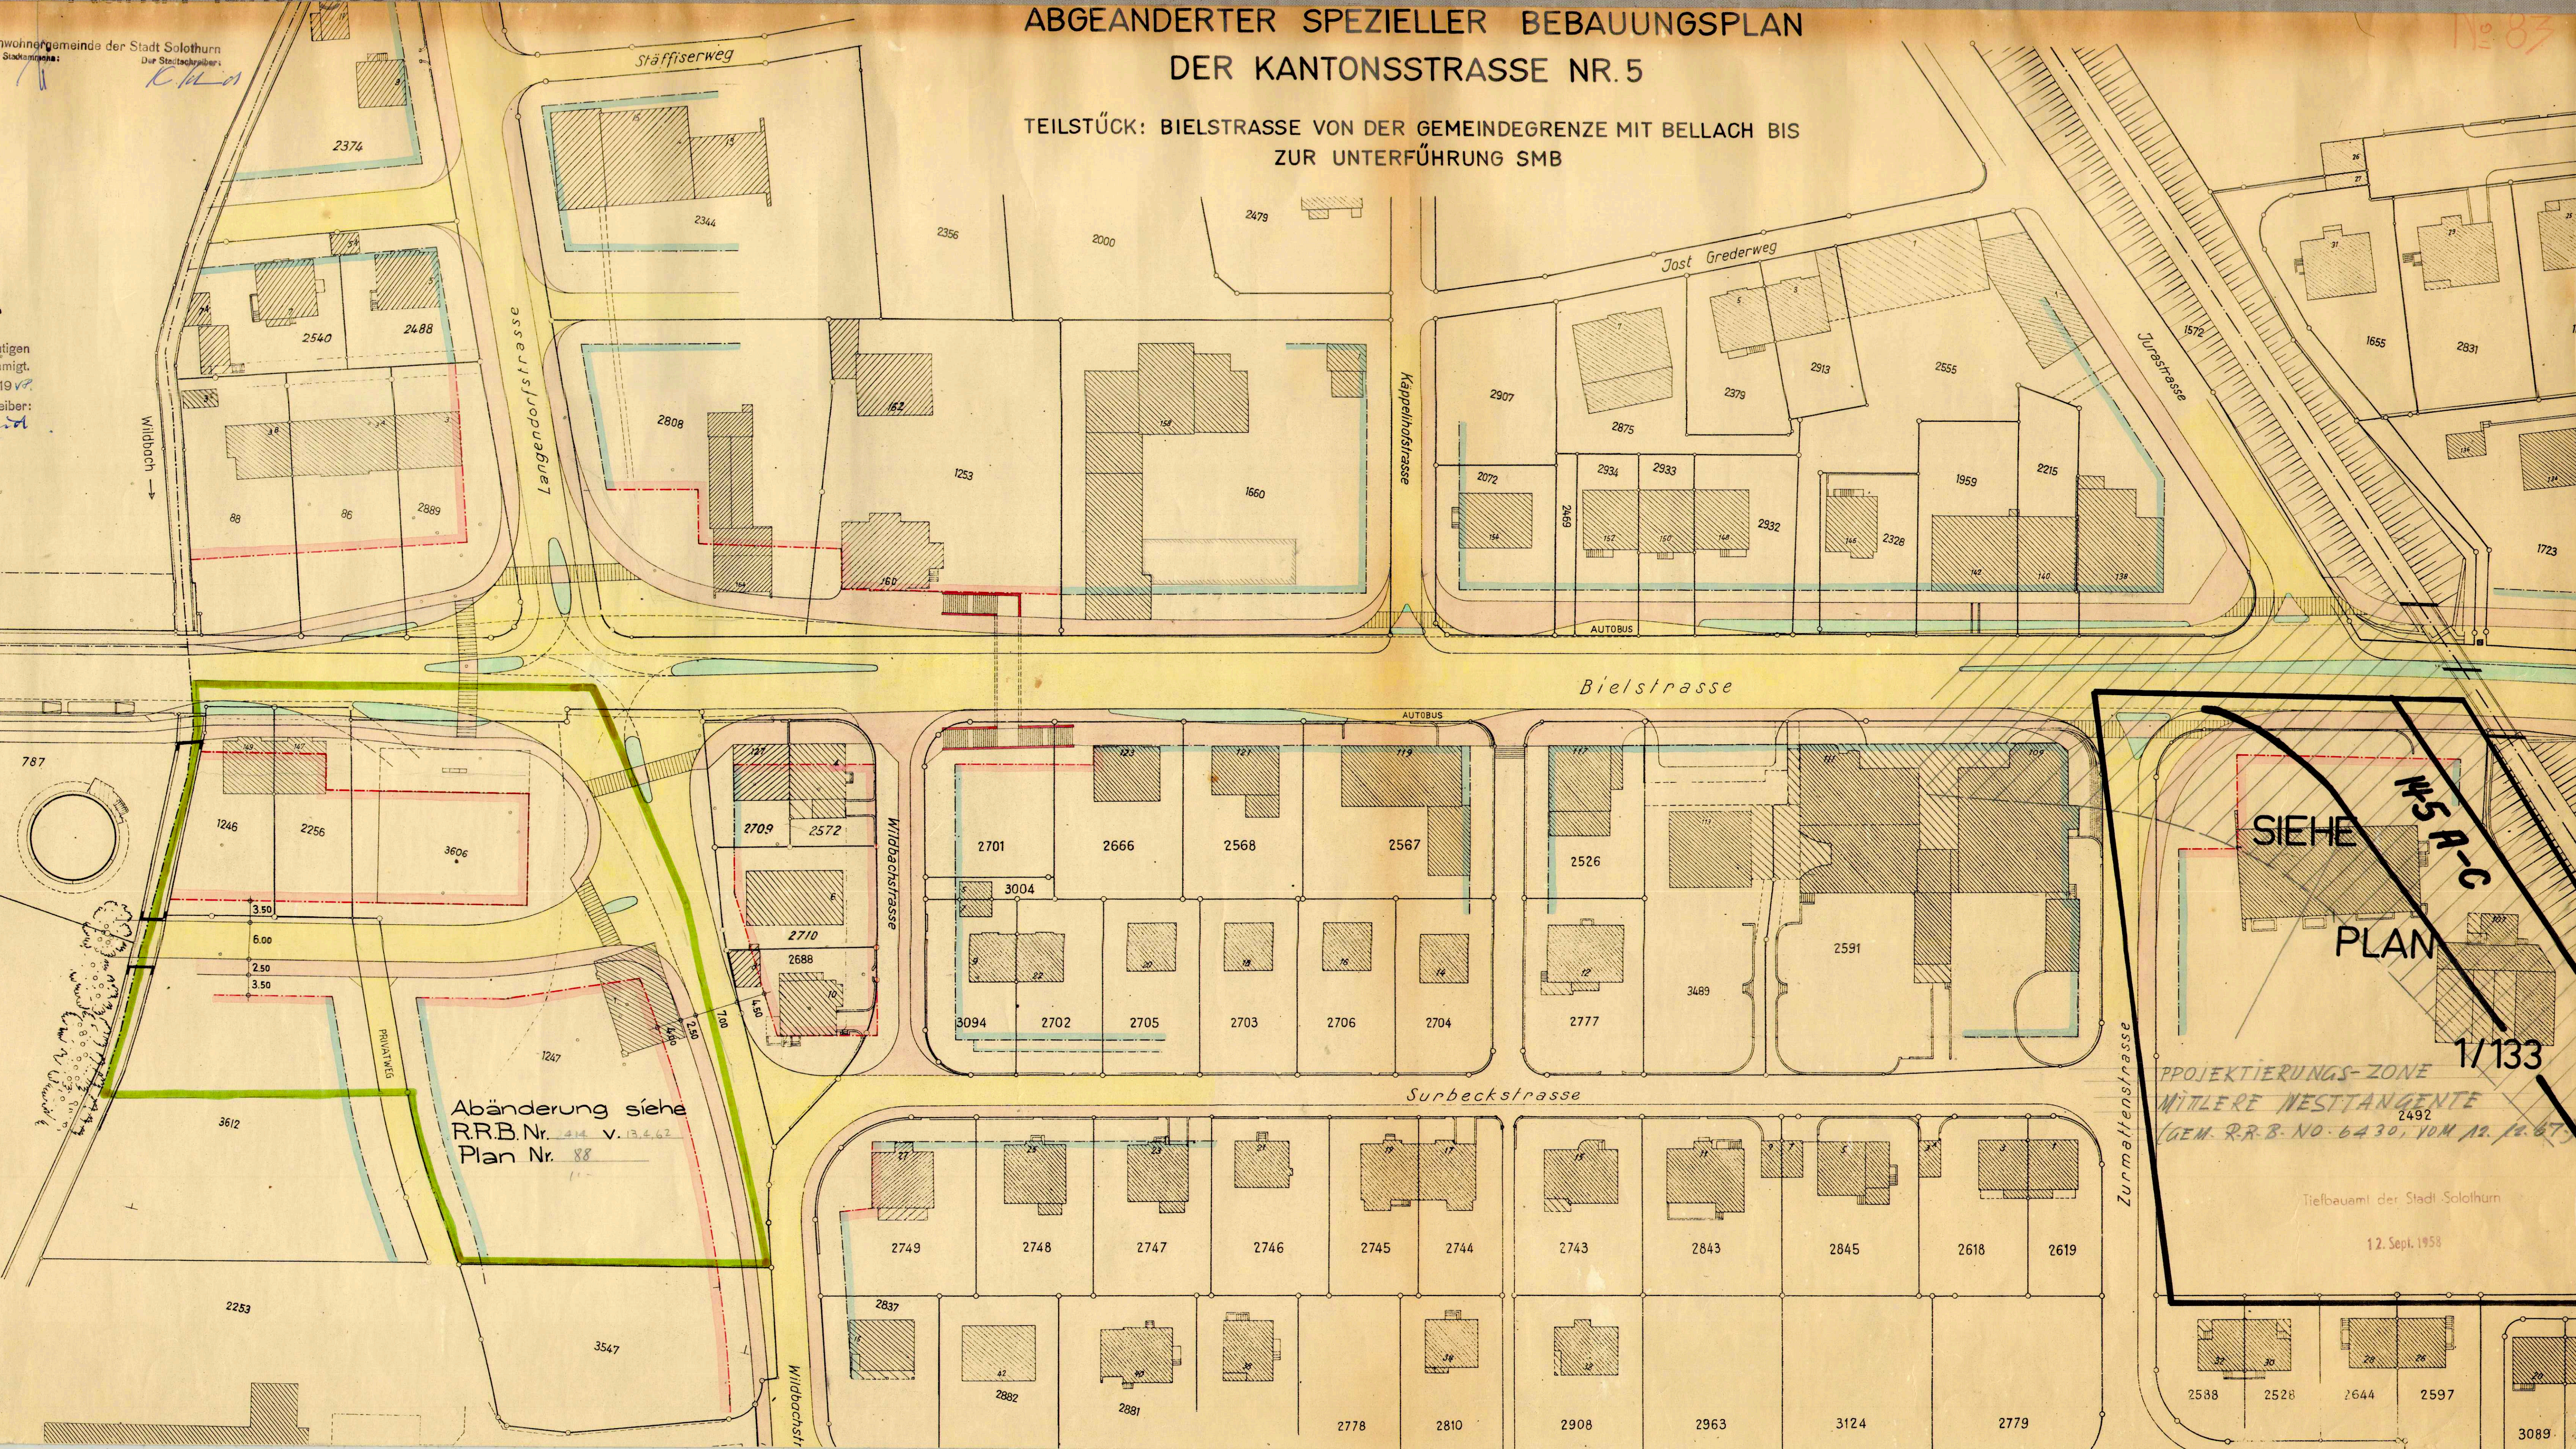

Abänderung siehe
R.R.B. Nr. 414 v. 13.4.62
Plan Nr. 88

