

1/87

Kant. Planungsstelle
Aare


Vom Regierungsrat durch heutigen
Beschluss Nr. 6023 genehmigt.
Solothurn, den 3. November 1961

Der Staatsarchivar:
H. Schmid

SPEZIELLER TEIL-BEBAUUNGSPLAN

ÜBER

GB. Nr 1004 & 1005 (ROSENGARTEN)

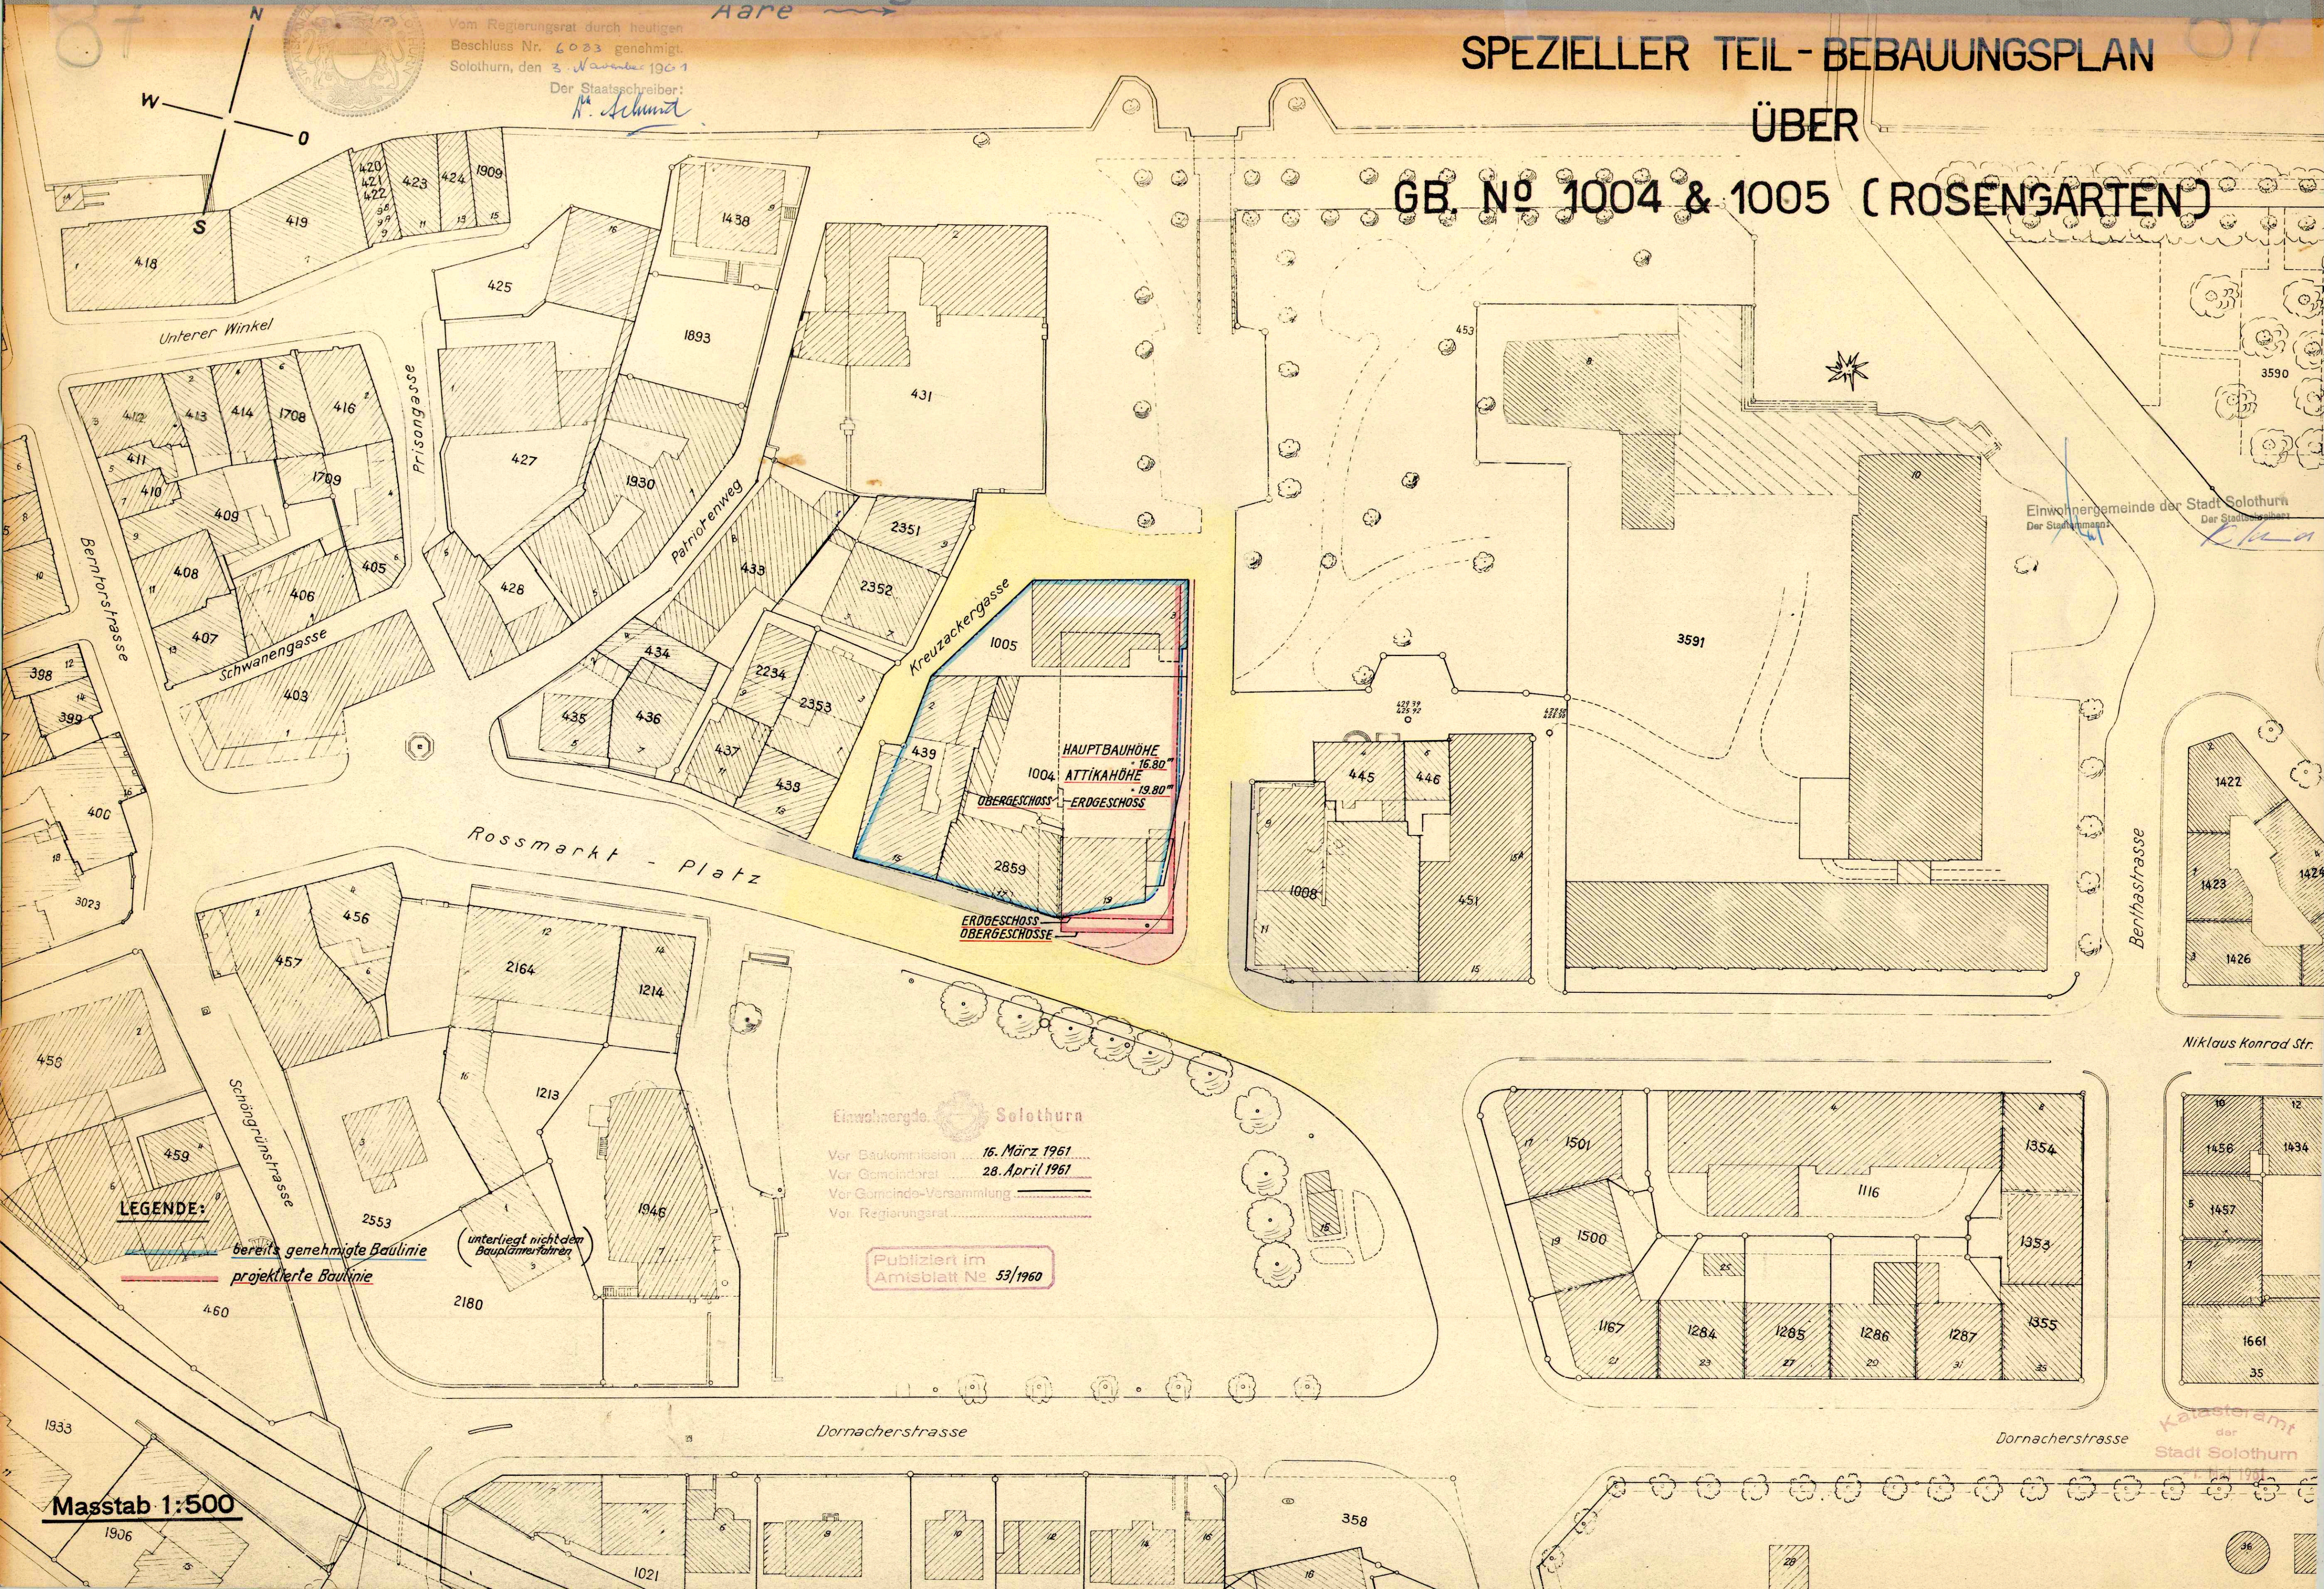

Masstab 1:500

Niklaus Konrad Str.

Katasteramt
der Stadt Solothurn