

1/89

Kant. Planungsstelle

Spez. Bauvorschriften
bei RRB

SPEZIELLER BEBAUUNGSPLAN

,B, SCHÜTZENMATTHOF GB Nr. 3462,

Genehmigte Baulinien
Projektierte Baulinien

Einwohnergde. Solothurn

Vor Deutommittation 29. März 1962

Vor Gemeinderat 25. April 1962


Vor Gemeinde-Versammlung

Vor Regierungsrat

Publiziert im
Amtsblatt Nr. 3/1962


Einwohnergemeinde der Stadt Solothurn
Der Stadtschreiber:

N

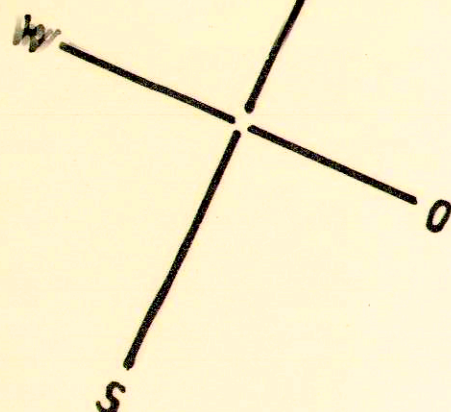


Vom Regierungsrat durch heutigen
Beschluss Nr. 3013 genehmigt.
Solothurn, den 18. Mai 1962

Der Stadtschreiber:

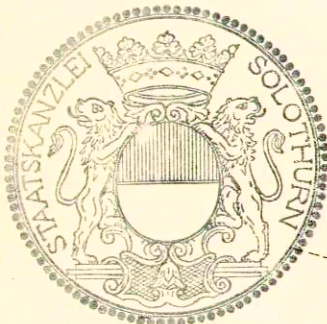

Masstab 1:500

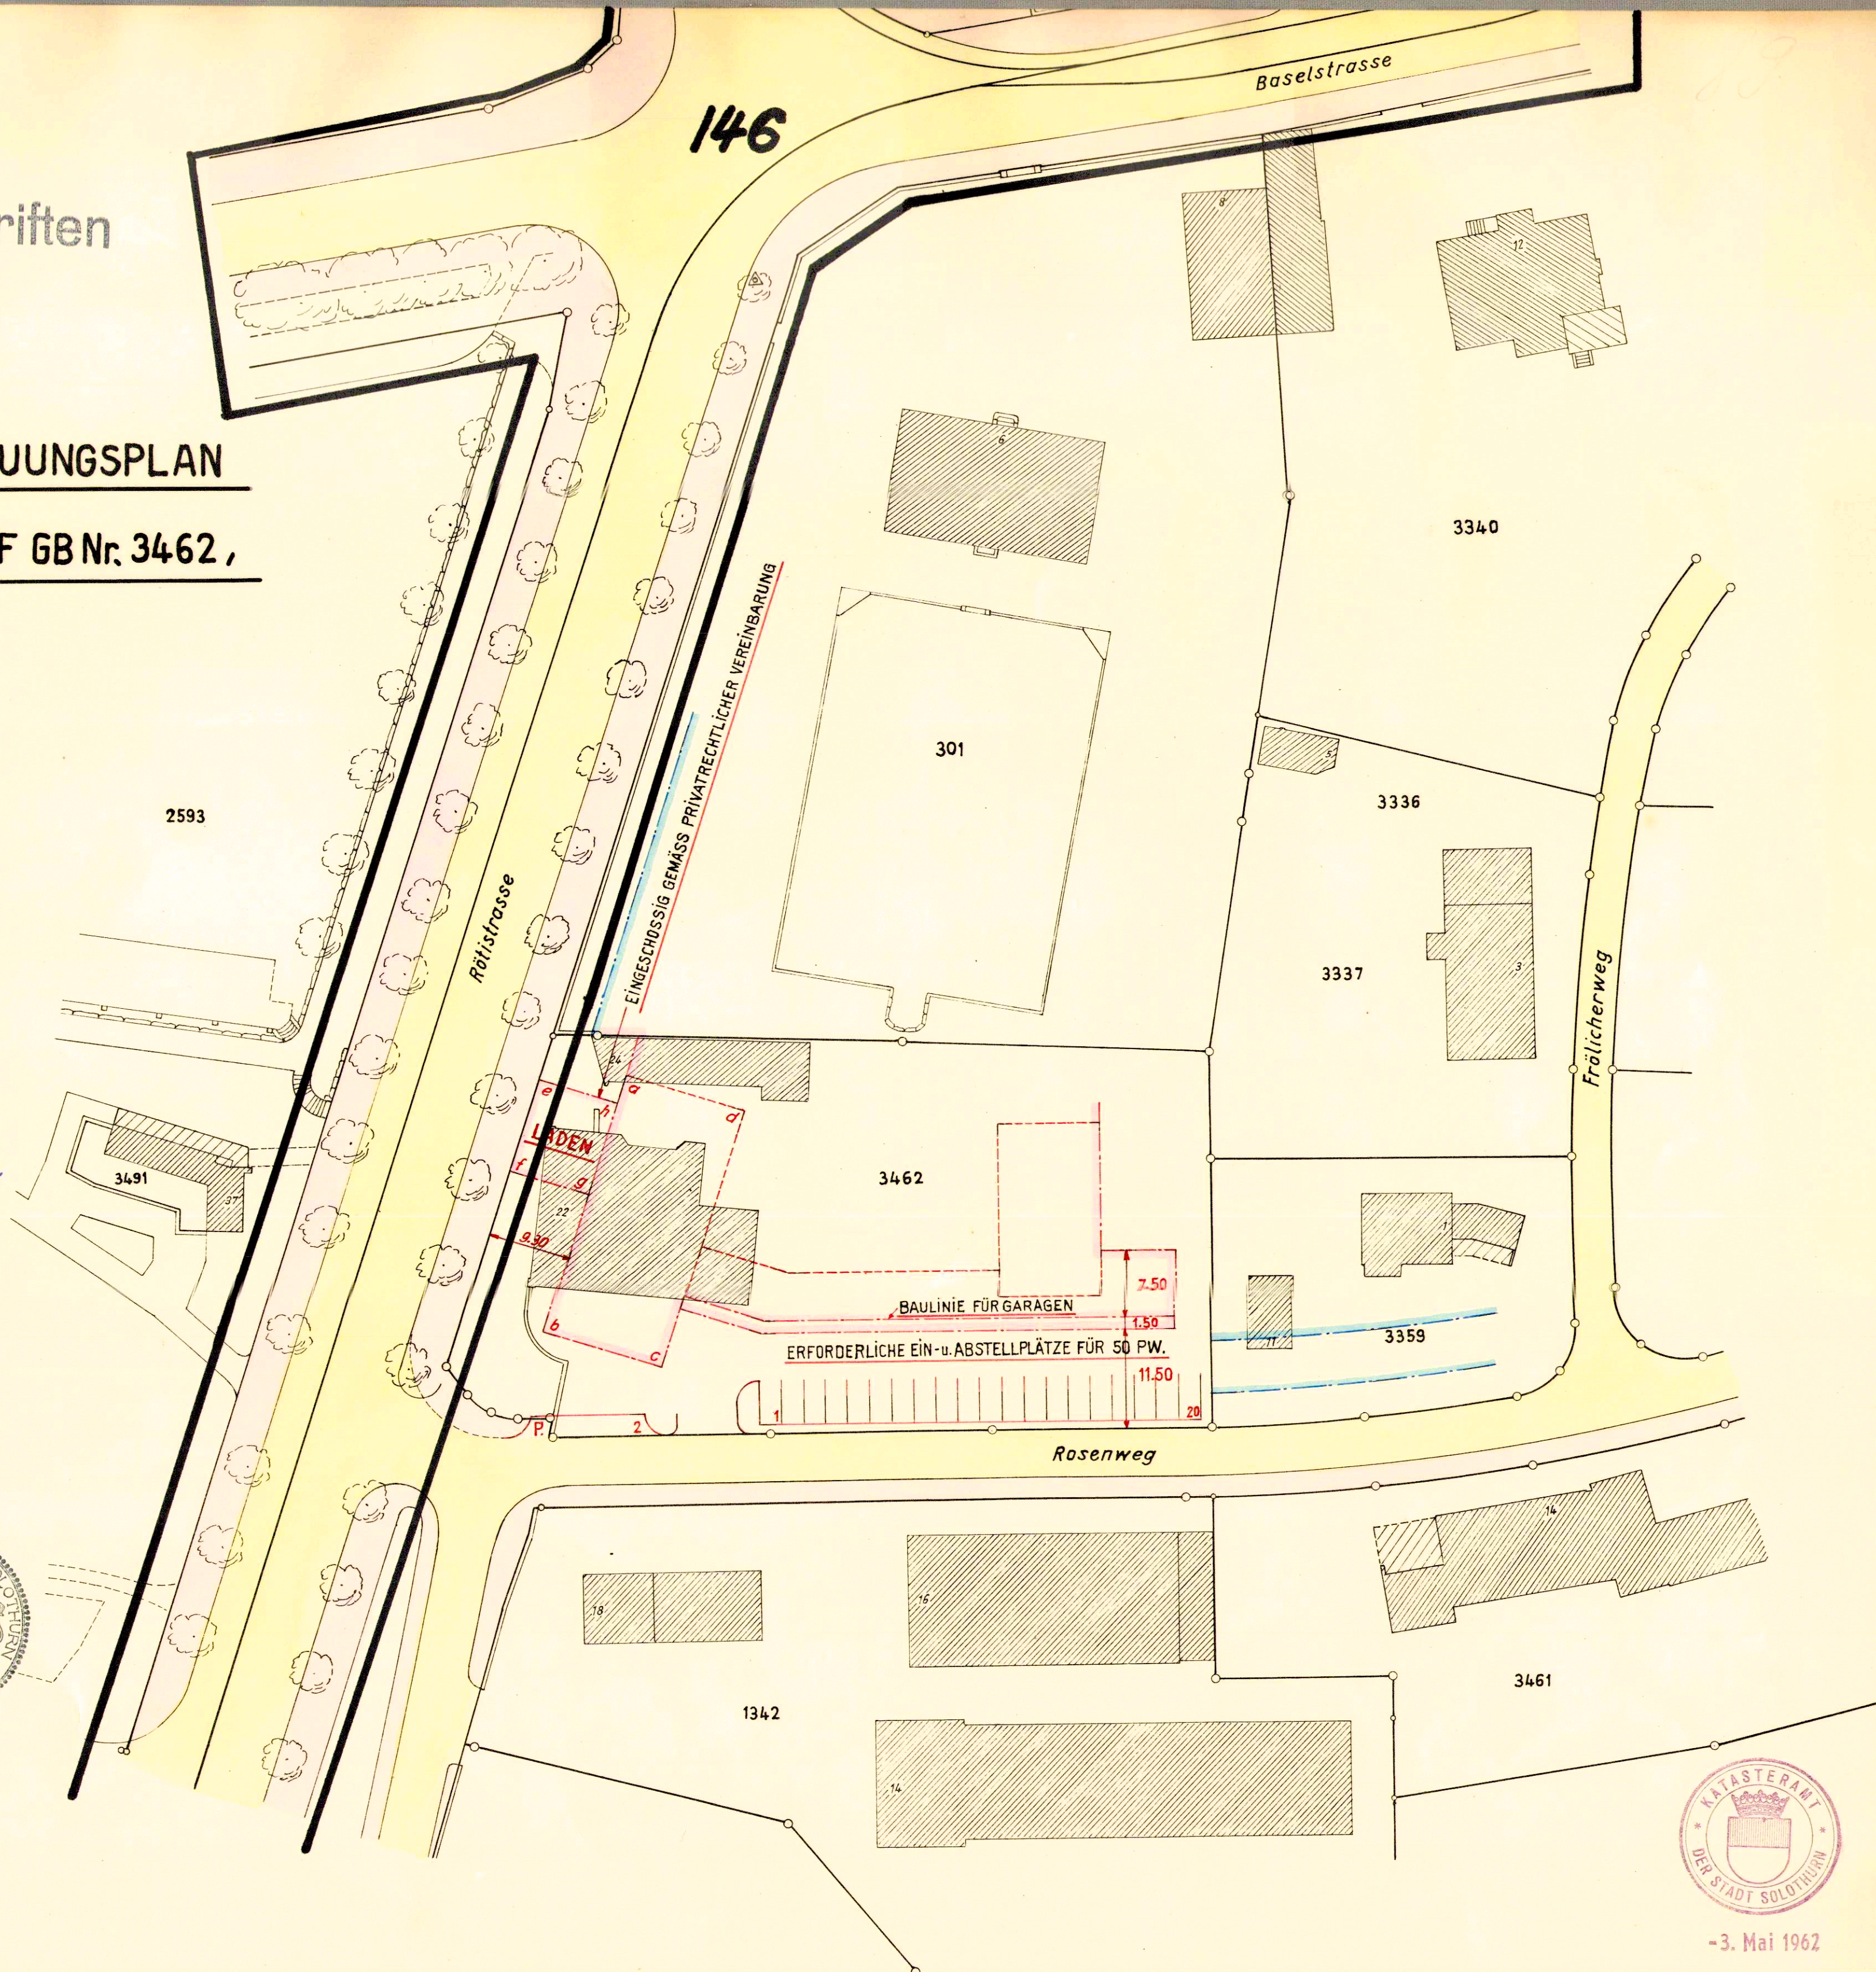

-3. Mai 1962