

1/92

Kant. Planungsstelle

SPEZIELLER BEBAUUNGSPLAN

BASELSTRASSE GB. SOLOTHURN NR. 303, 3558 und 3712

Vom 5.12.62

MIT SPEZIELLEN BAUVORSCHRIFTEN

Vom Regierungsrat durch heutigen
Beschluss Nr. 3667 genehmigt.

Solothurn, den 2. Juli 1963


Der Staatsschreiber:

H. Schmid



Spez. Bauvorschriften

bei RRB

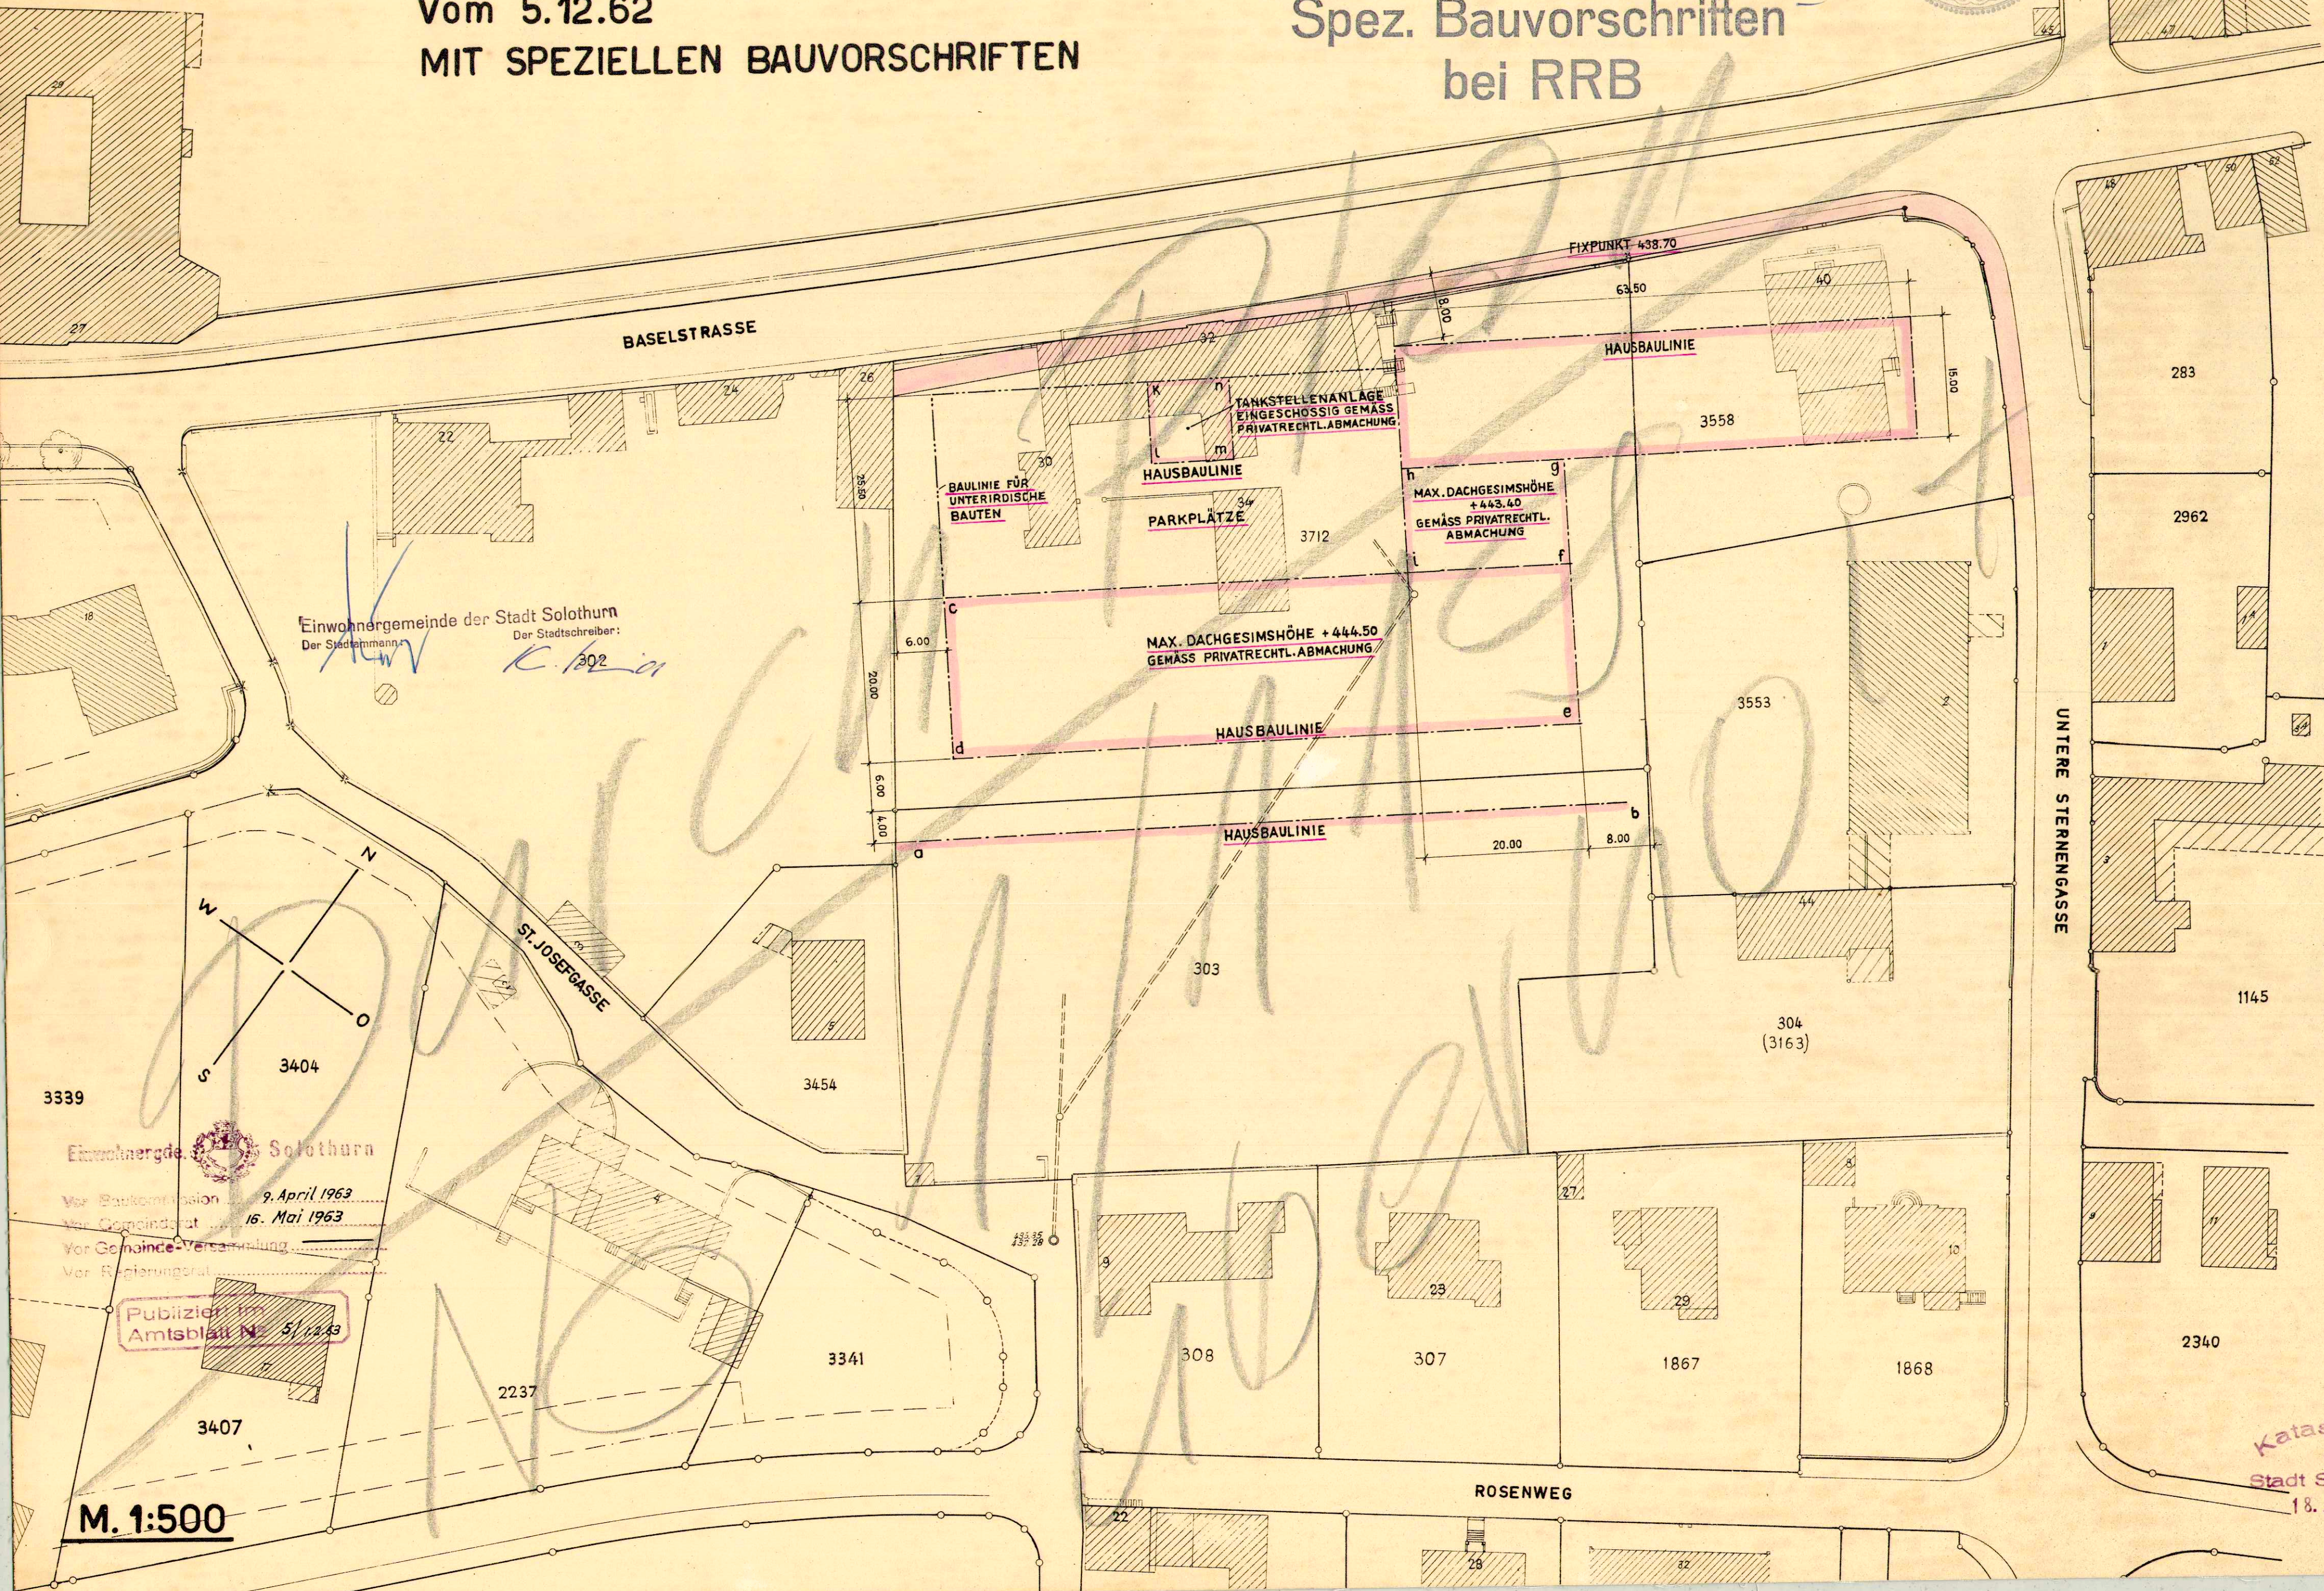

M. 1:500

Katasteramt
der
Stadt Solothurn
18. Juni 1963