


1/99

SPEZIELLER BEBAUUNGSPLAN "FALKENSAMER" GB. SOLOTHURN NR. 1904, 1905 und 2112 an der ZUCHWILERSTRASSE MIT SPEZIELLEN BAUVORSCHRIFTEN Vom 21.1.63

Betr. Änderungen der Ein- und Ausfahrt zur und von der unterird. Einstellhalle im 2. Untergeschoss, sowie der Fortsetzung der Unterführung siehe Erwägungen im R.R.B.

Spez. Bauvorschriften bei RRB

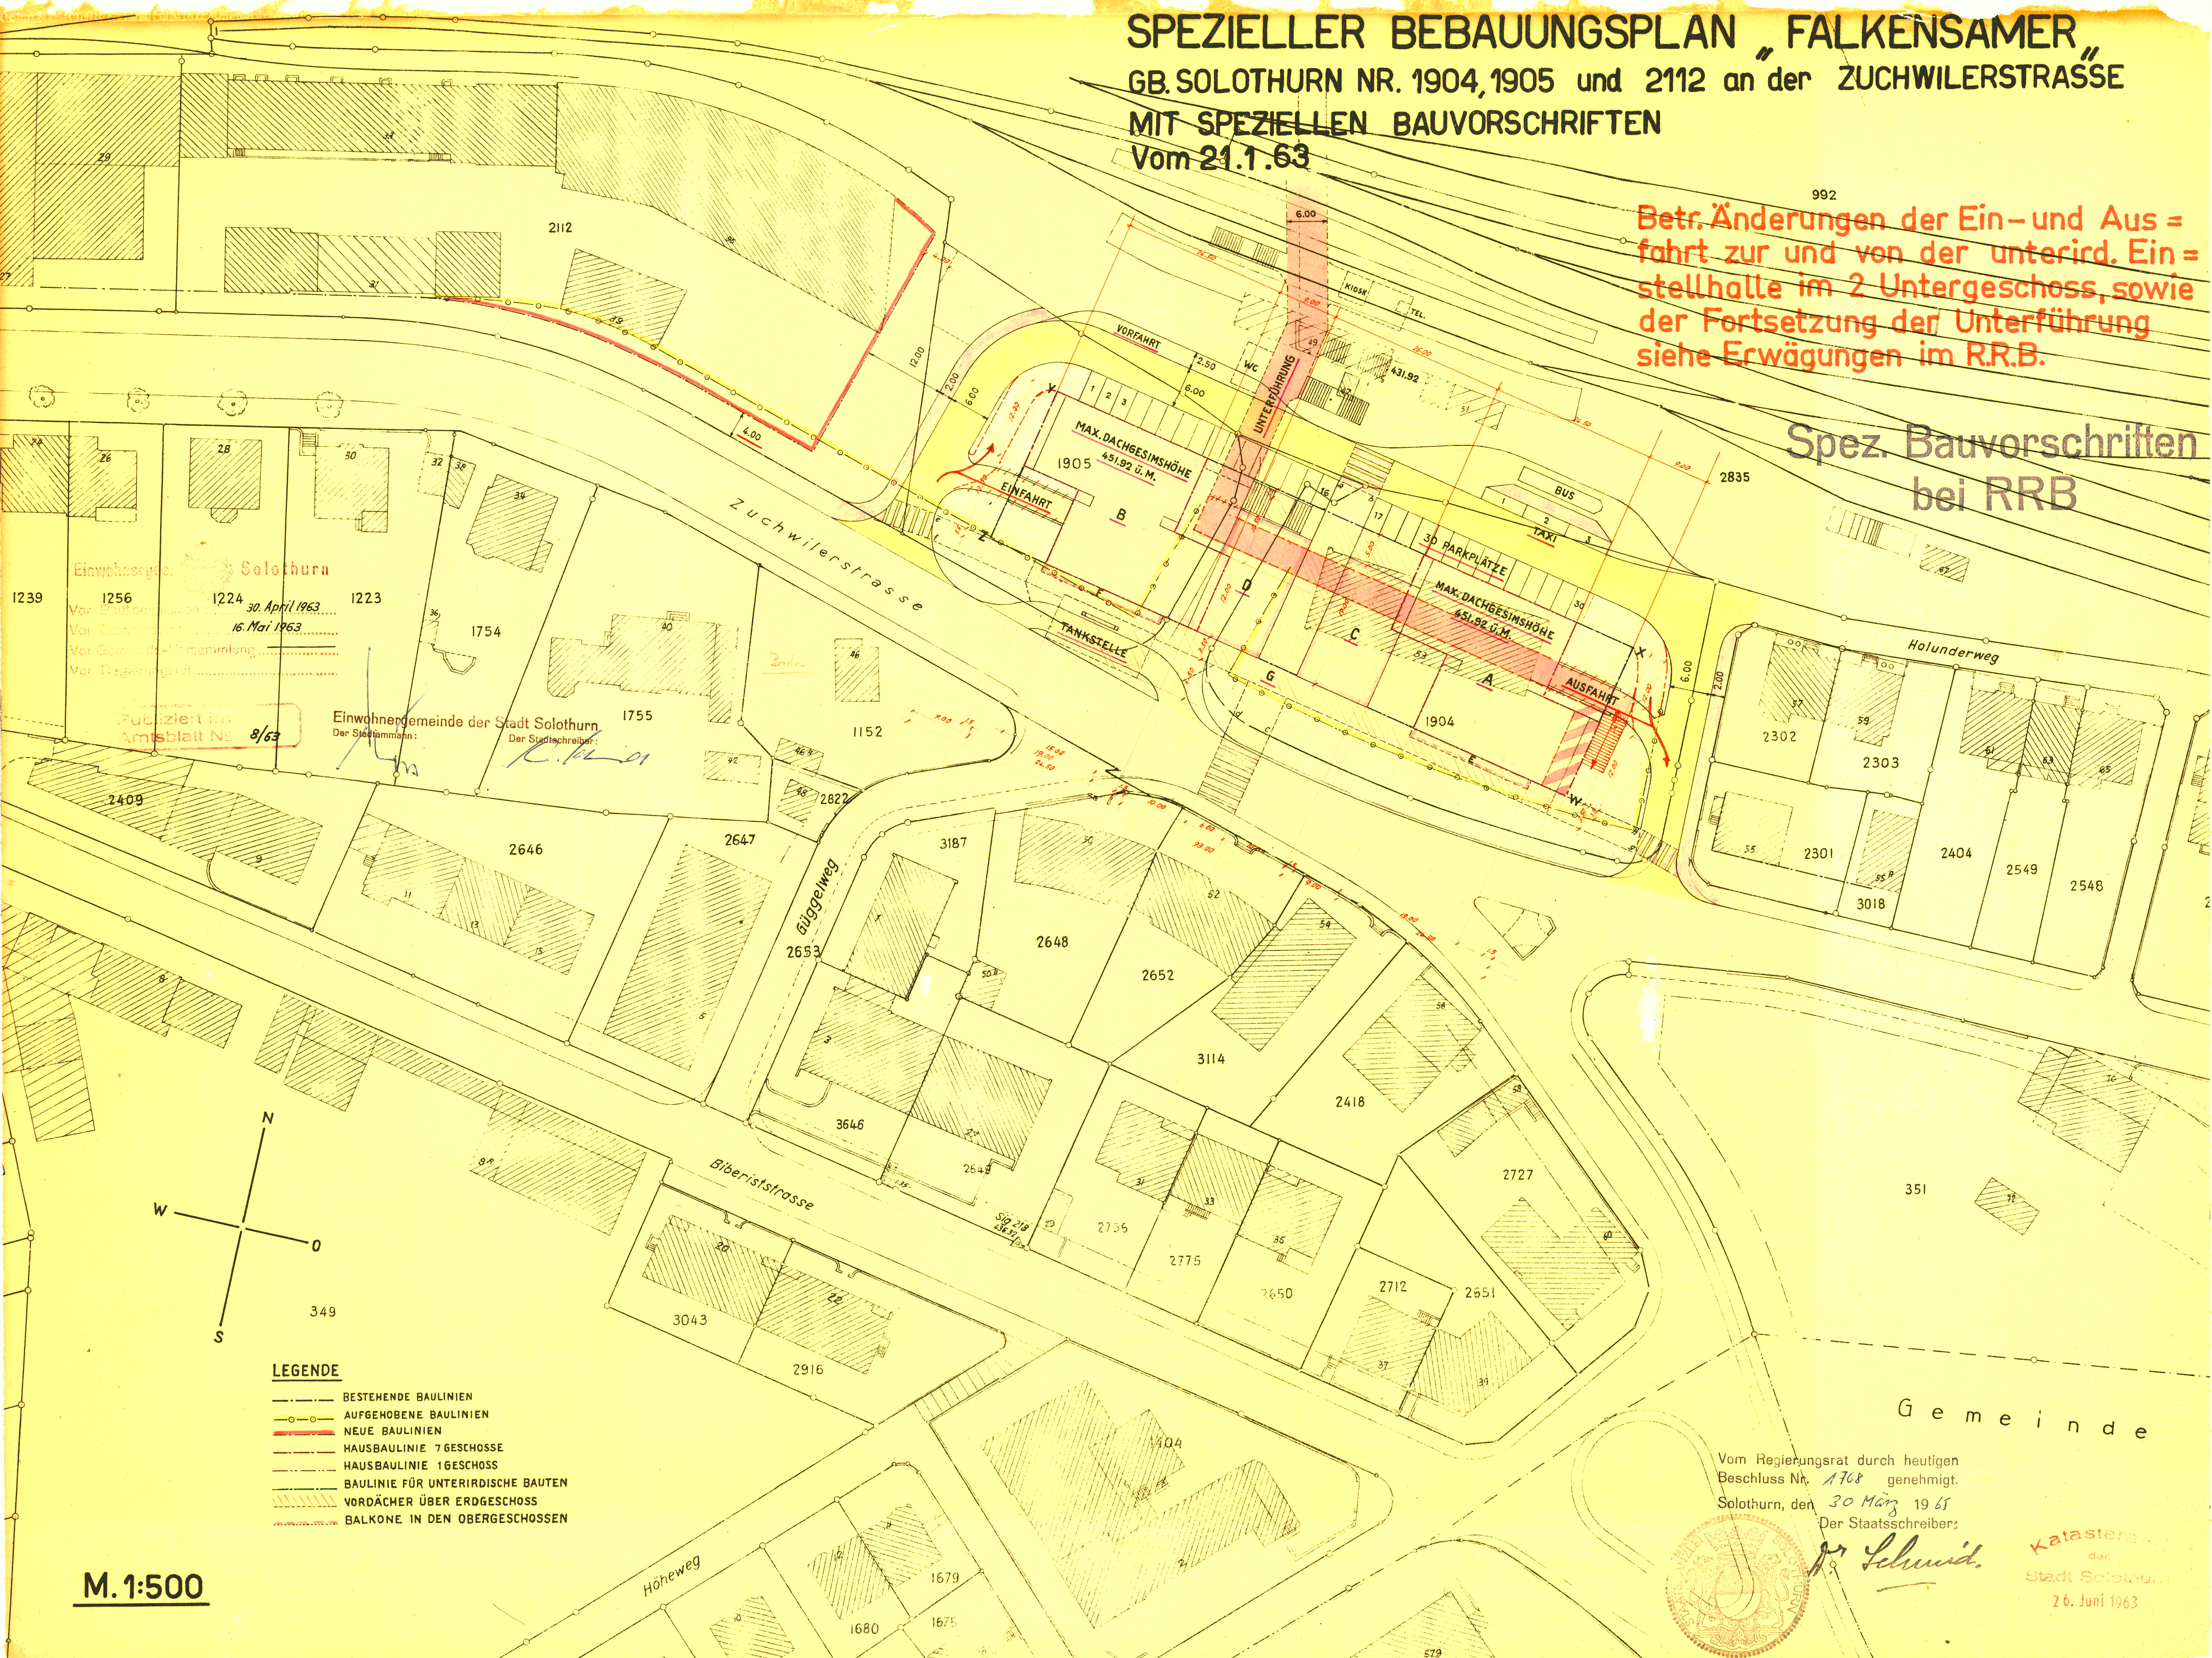

Einwohnergemeinde Solothurn
1239 1256 1224 30. April 1963
Vor Genehmigung
Vor Genehmigung
Vor Genehmigung
Publiziert im
Amtsblatt Nr. 8/63

Einwohnergemeinde der Stadt Solothurn
Der Stadtkammern:
Der Stadtschreiber:

- LEGENDE**
- BESTEHENDE BAULINIEN
 - AUFGEBOHENE BAULINIEN
 - NEUE BAULINIEN
 - HAUSBAULINIE 7GESCHOSSE
 - HAUSBAULINIE 16GESCHOSSE
 - BAULINIE FÜR UNTERIRDISCHE BAUTEN
 - VORDÄCHER ÜBER ERDGESCHOSS
 - BALKONE IN DEN OBERGESCHOSSEN

M. 1:500

Gemeinde
Vom Regierungsrat durch heutigen
Beschluss Nr. 1768 genehmigt.
Solothurn, den 30 März 1963
Der Staatsschreiber:
Schmid
Kataster
der
Stadt Solothurn
26. Juni 1963