


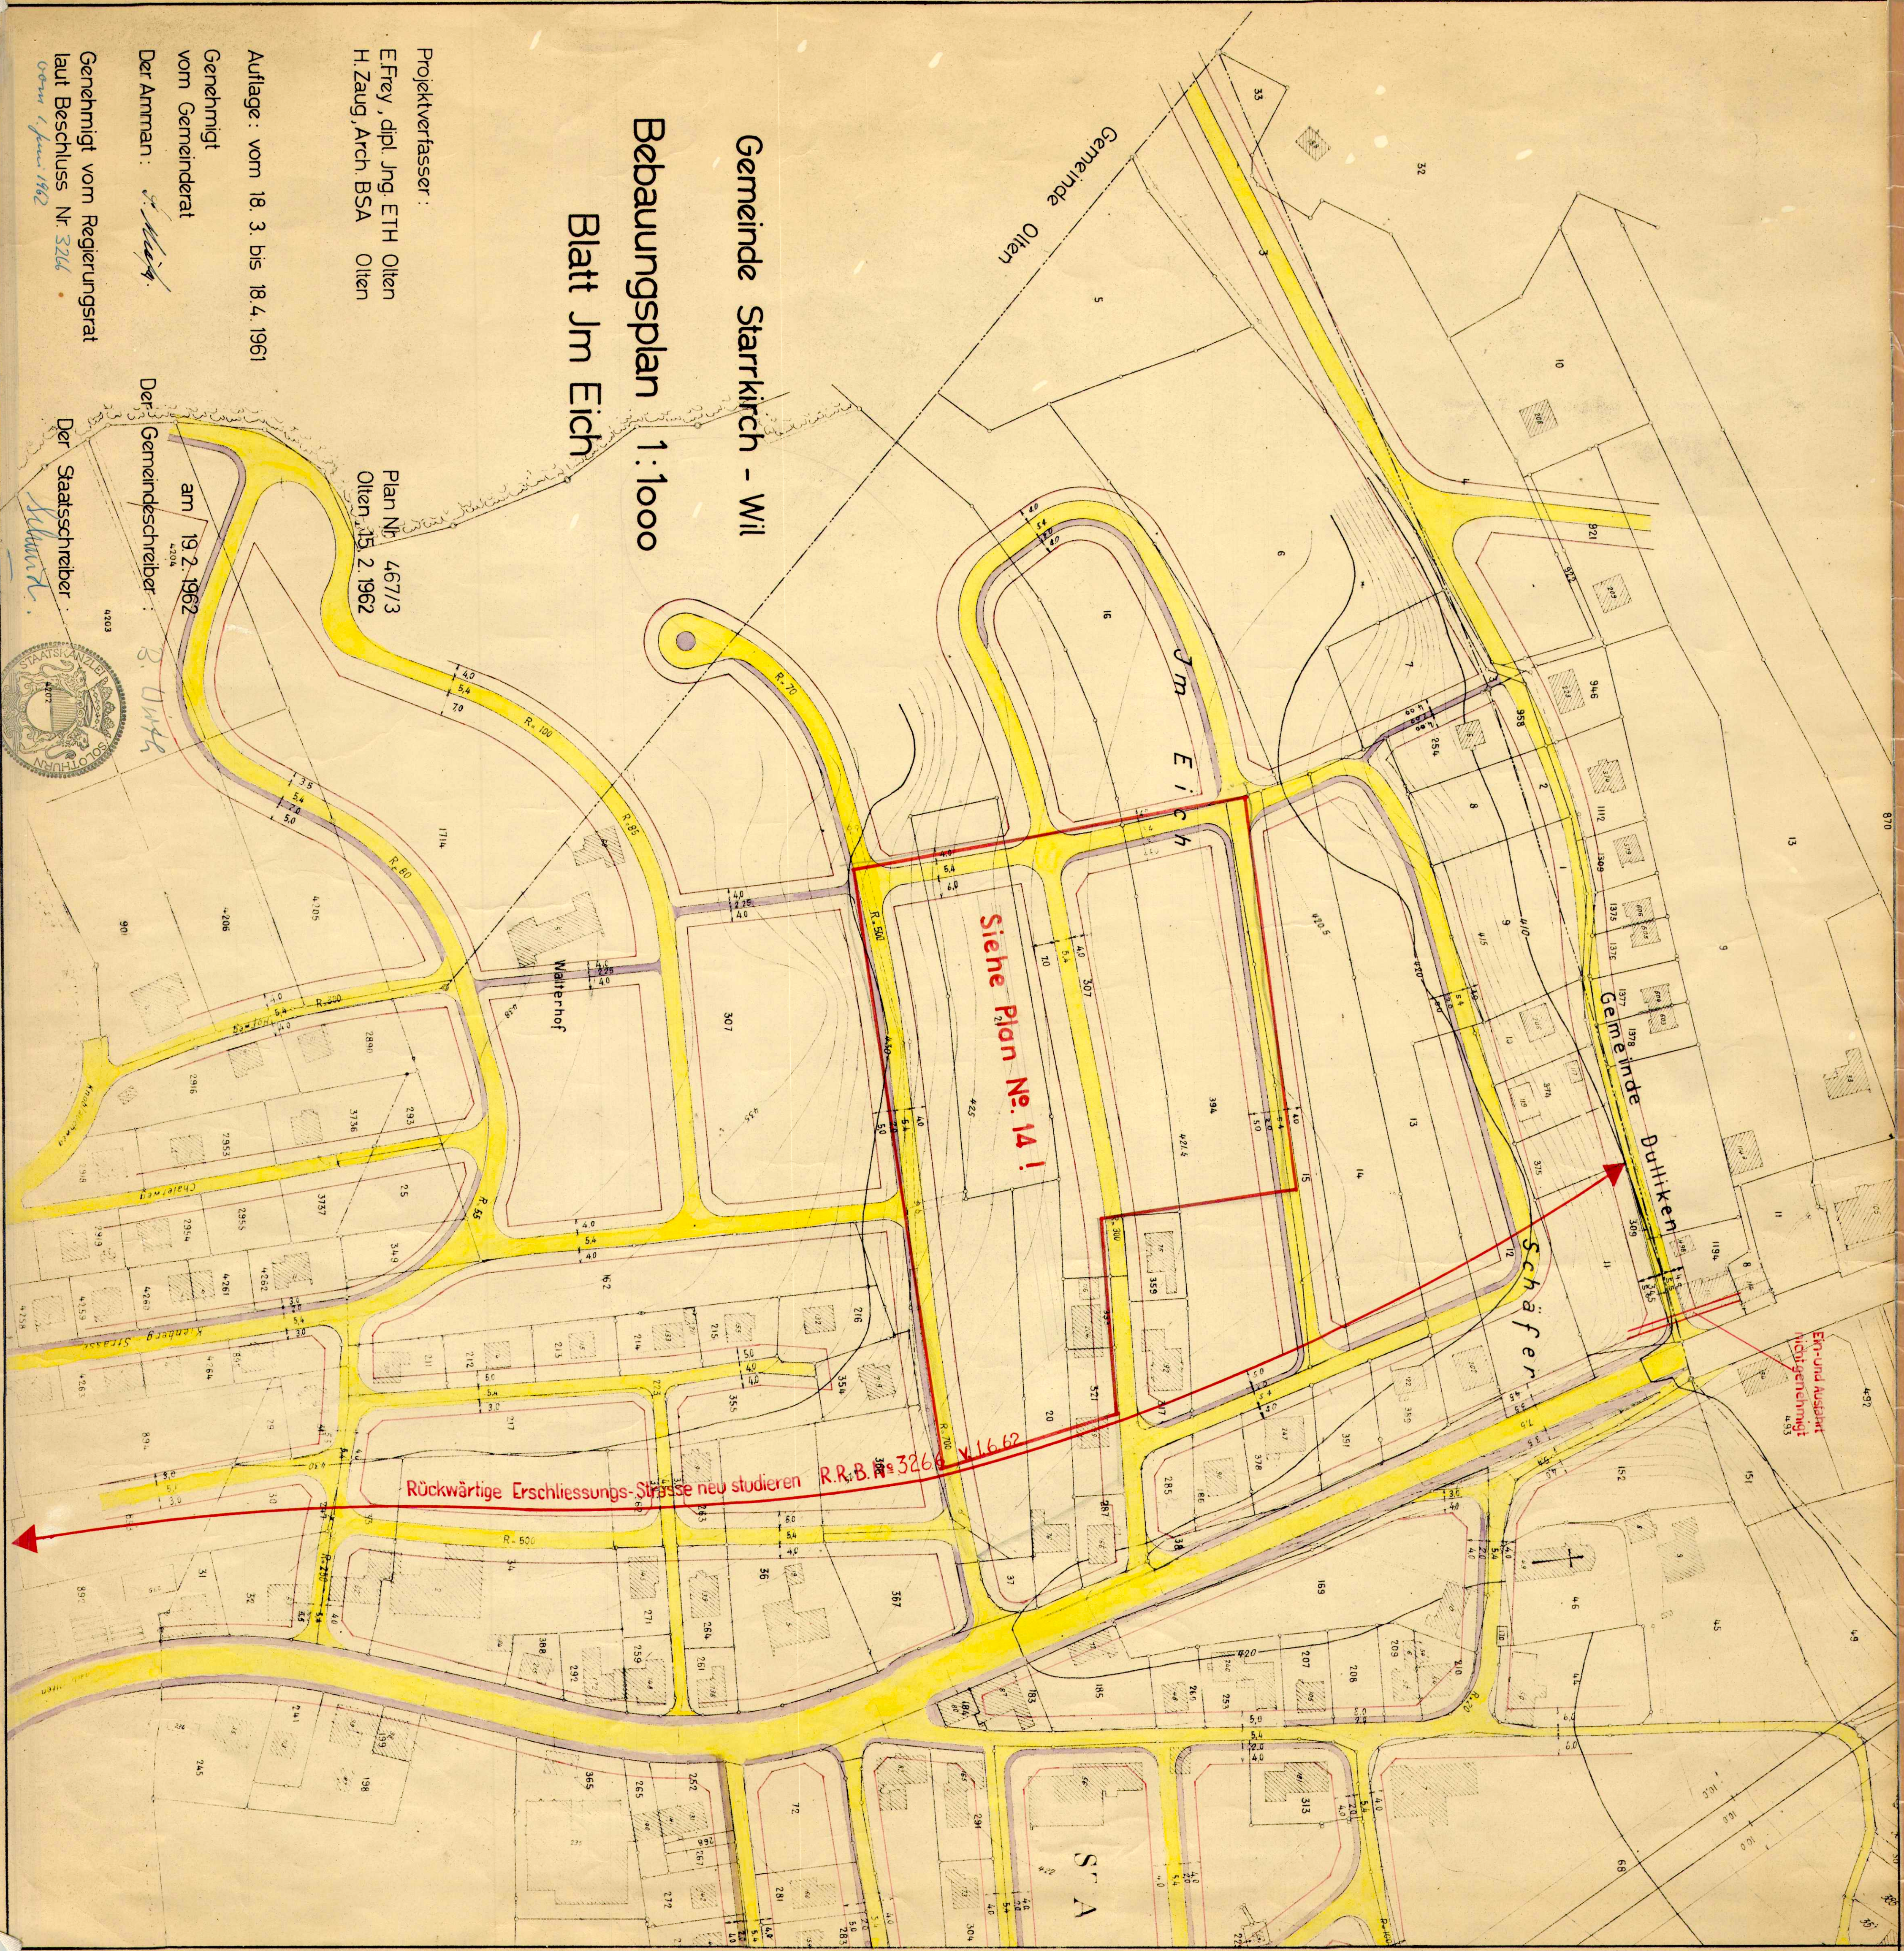

Gemeinde Starrkirch - Wil

Bebauungsplan 1:1000

Blatt Jm Eich

Projektverfasser:

E. Frey, dipl. Jng. ETH Olten
H. Zaugg, Arch. BSA Olten

Auflage: vom 18. 3. bis 18. 4. 1961

Genehmigt
vom Gemeinderat

Der Amman: *H. Zaugg*

Genehmigt vom Regierungsrat
laut Beschluss Nr. 3268
vom 1. Juni 1962

Plan Nr. 467/3
Olten, 15. 2. 1962

am 19. 2. 1962

Der Gemeindschreiber: *B. Dittli*

Der Staatschreiber: *H. Zaugg*

