

95/11

Kant. Planungsstelle

Gemeinde Starrkirch - Wil

Bebauungsplan 1:1000 Abänderung

Projektverfasser :
E.Frey , dipl. Jng. ETH. Olten
H.Zaugg, Arch. BSA. Olten

Plan Nr. 467/3a
Olten, 23.6.1962

Genehmigt
vom Gemeinderat


Der Amman:

G. Huf

Genehmigt vom Regierungsrat
laut Beschluss Nr. 1111/30.11.62


Der Staatsschreiber :

H. Schmid

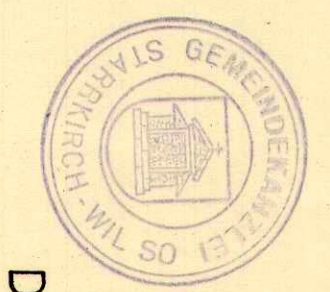

am 2. Juli 1962

B. Witz

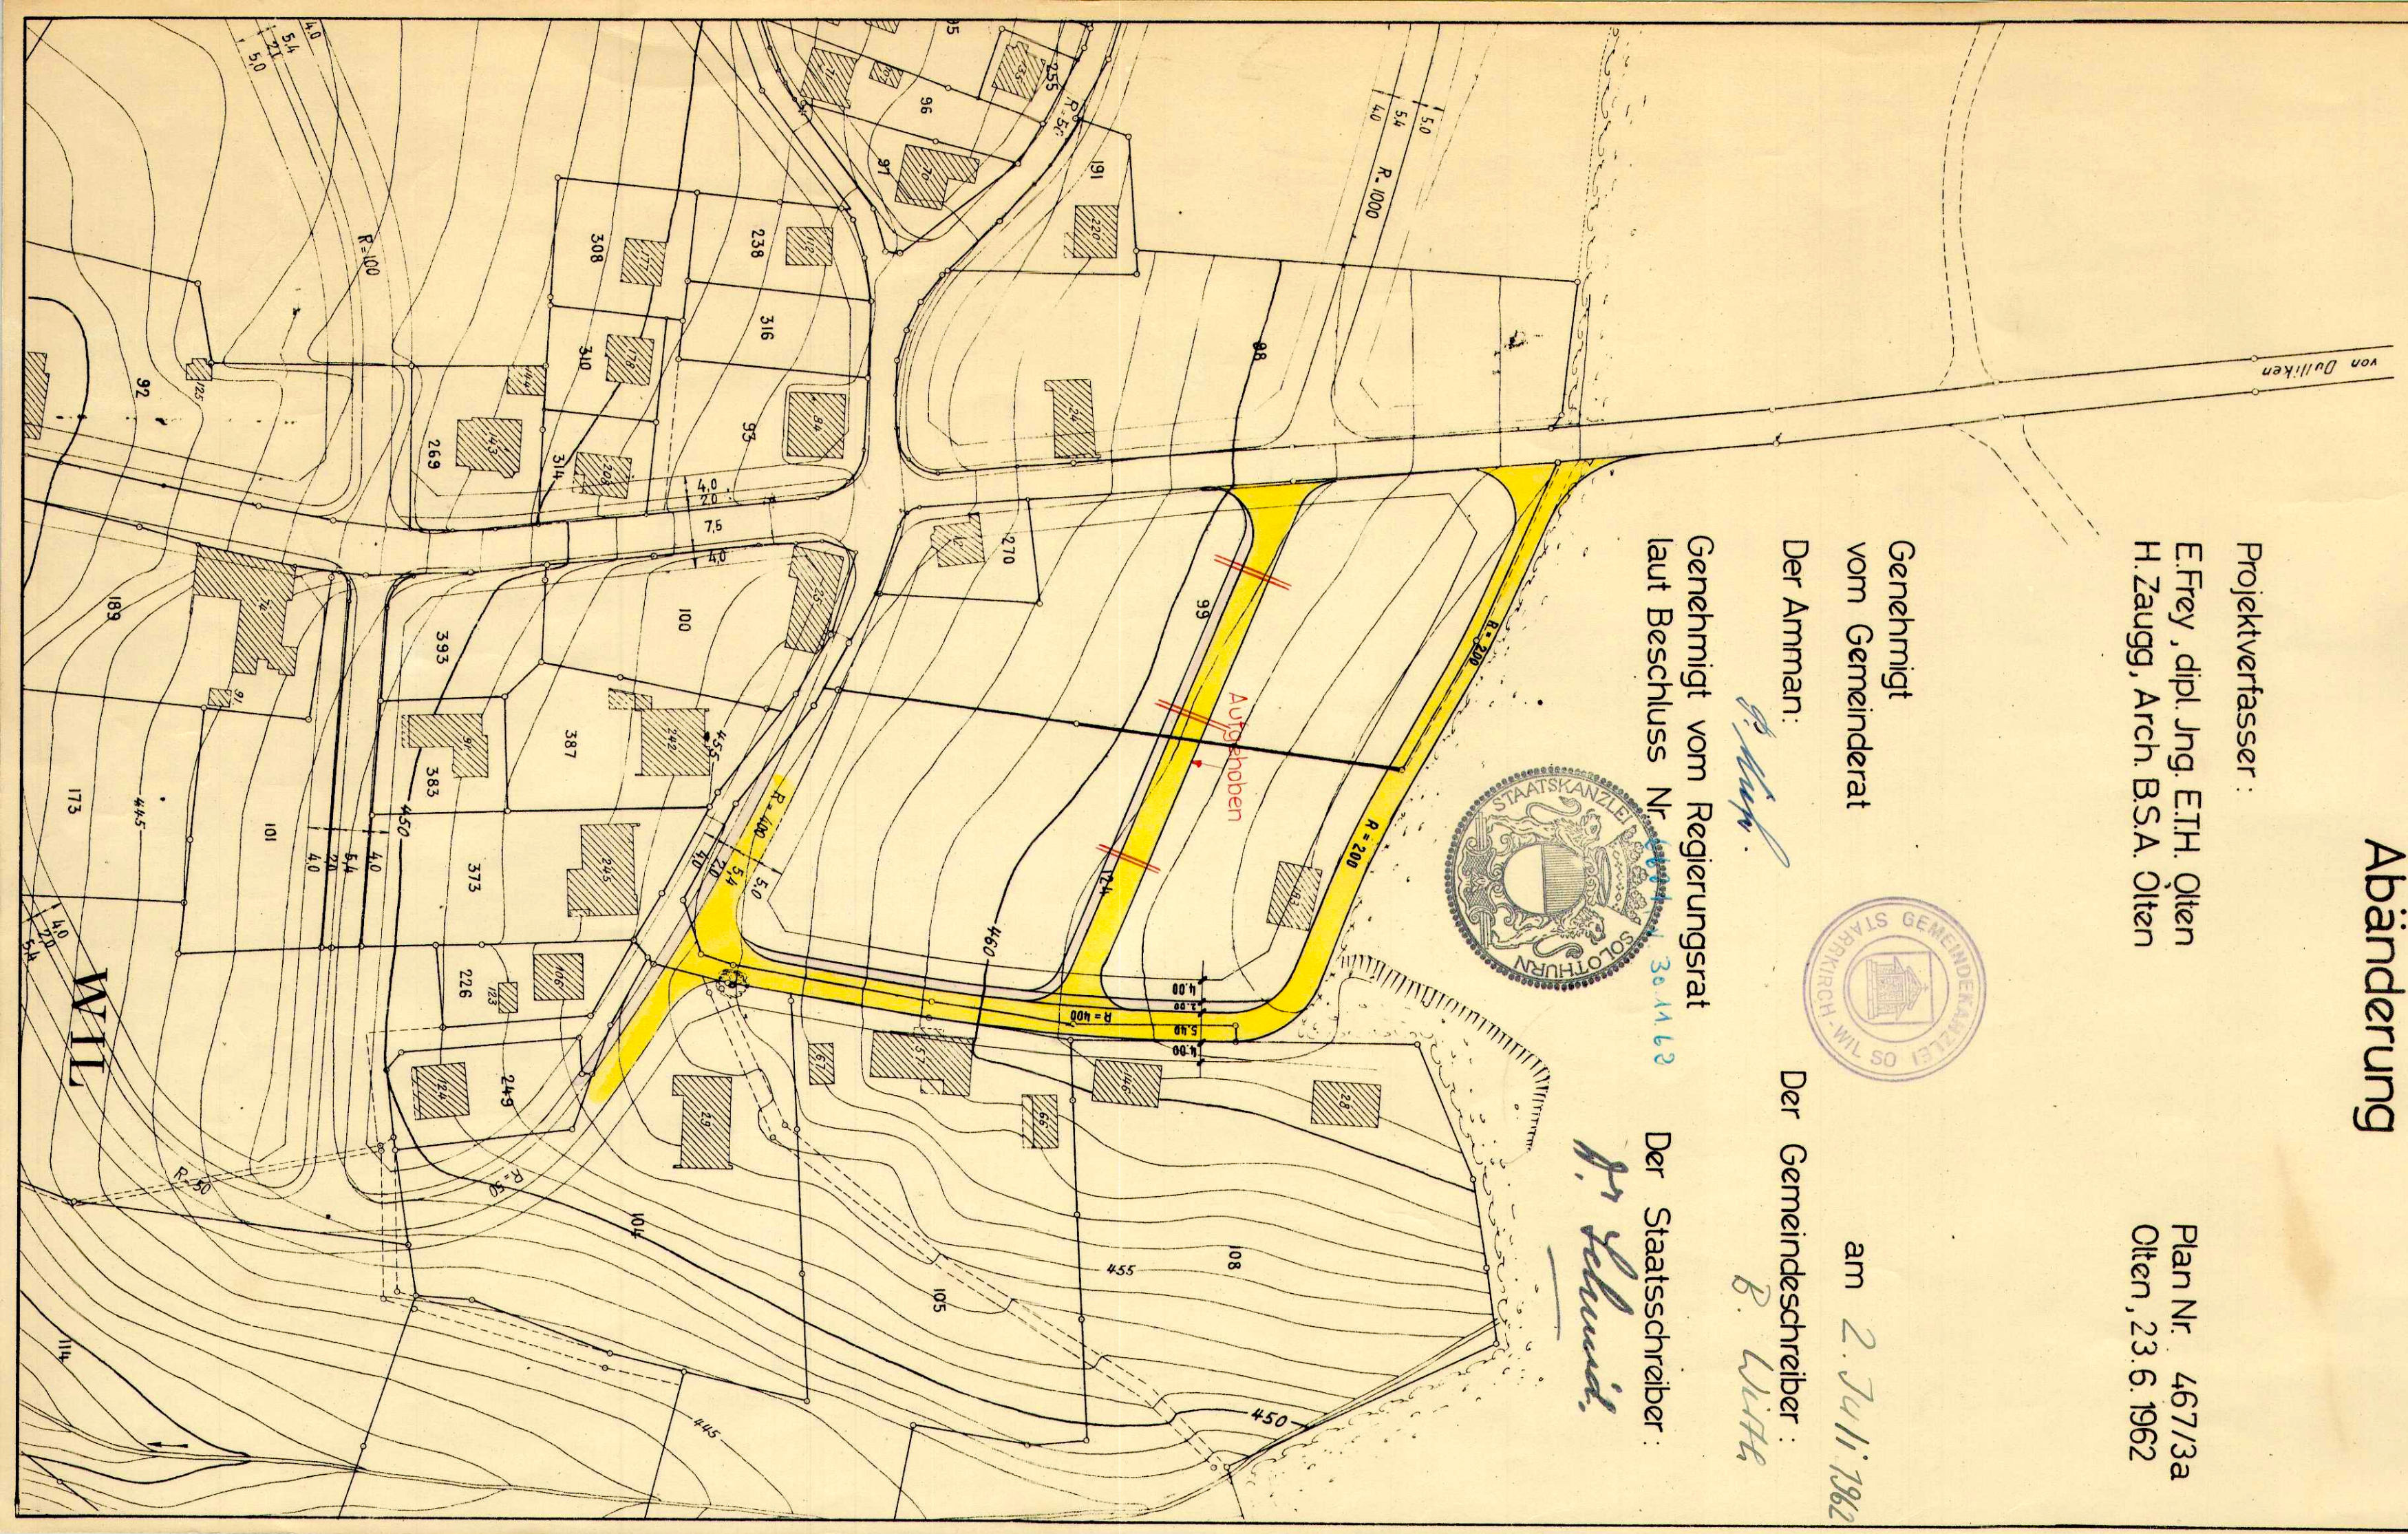

WT