


Kant. Planungsstelle

Spez. Bauvorschriften
bei RRB

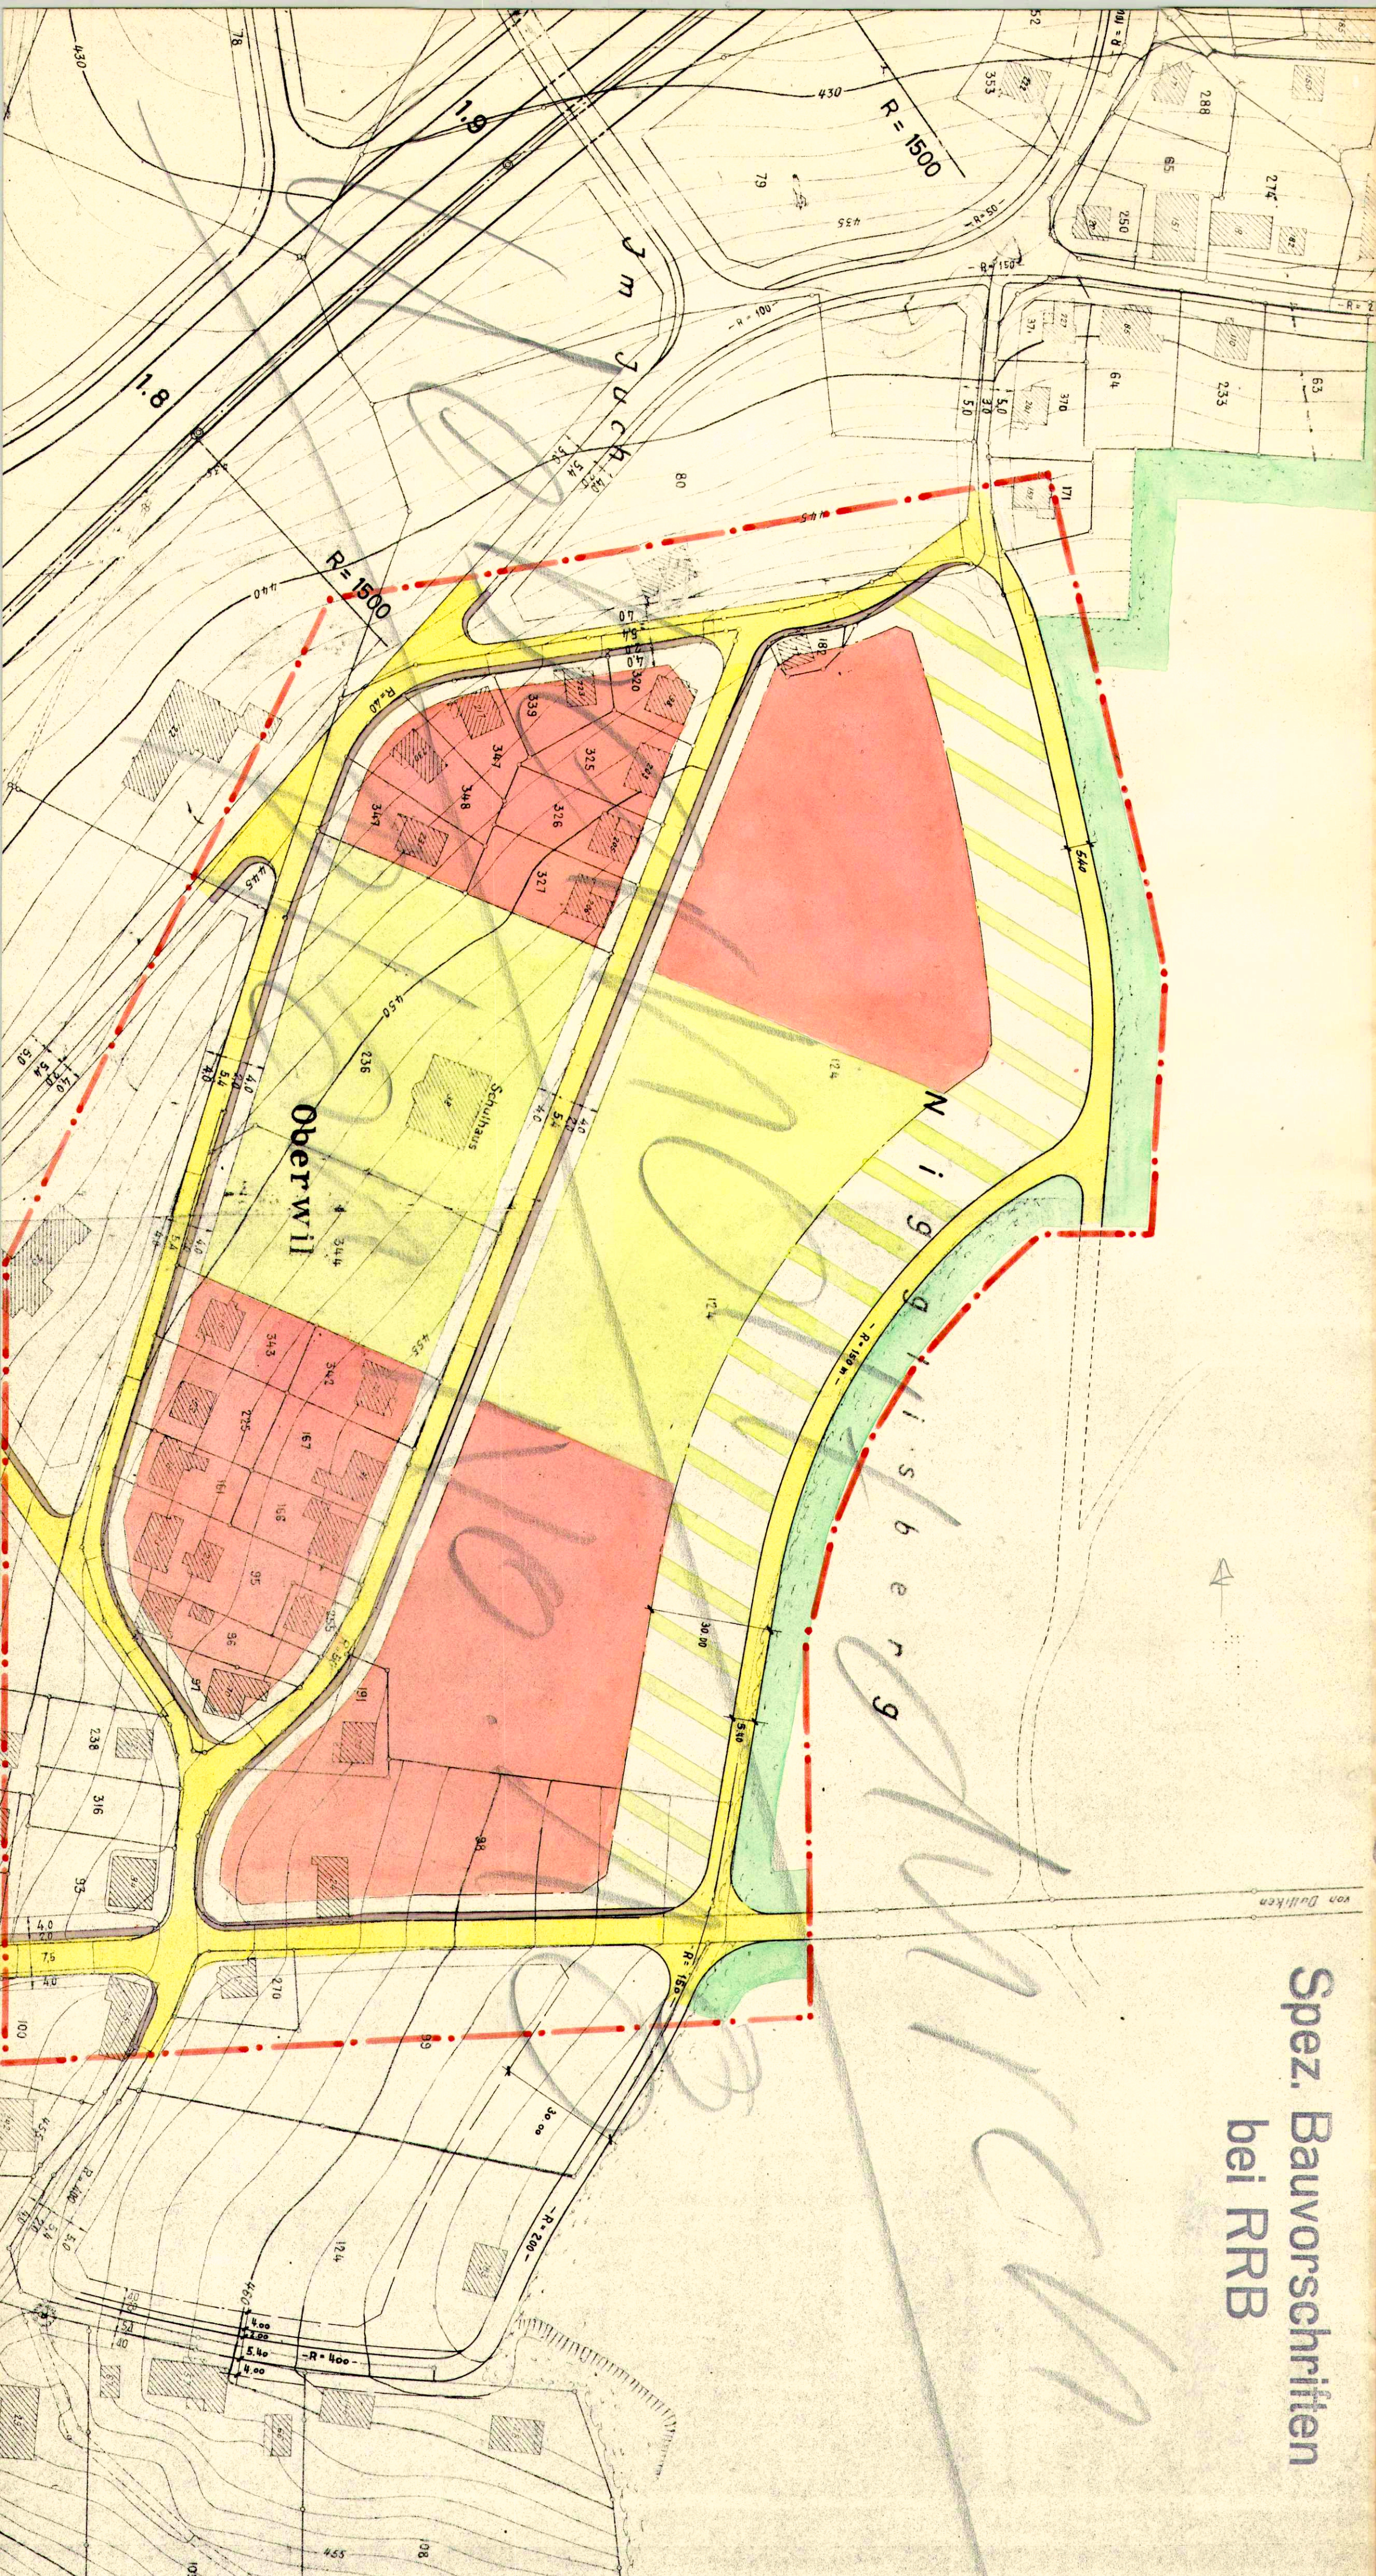

EINWOHNERGEMEINDE STARKIRCH-WIL

Bebauungsplan 1:1000

NIGGELSBERG

Mit Korrektur der Linienführung des
obern Teils der Niggelsbergstrasse

Auflage 3. Juni - 3. Juli 1967

Genehmigt von der Gemeindeversammlung am 4.9.1967

Der Gemeindevorstand Der Gemeindevorsteher

B. Wirth

Genehmigt vom Regierungsrat am 17. Nov. 1967

RRB Nr. 5921

von Staatschreibern:

H. A. Kellner



Plan Nr. 467/3a

E. FREY, DIPL. ING. ETH SIA, OLTEN

Sept. 1967

H. ZAUGG, ARCH. BSA, SIA, OLTEN

- WALD
- ZONE FÜR
ÖFFENTLICHE BAUTEN
- 2 GESCHOSSE AZ 0.3
OHNE DACHAUSBAUTEN
- GESETZL. WALDABSTAND
- GELTUNGSBEREICH