
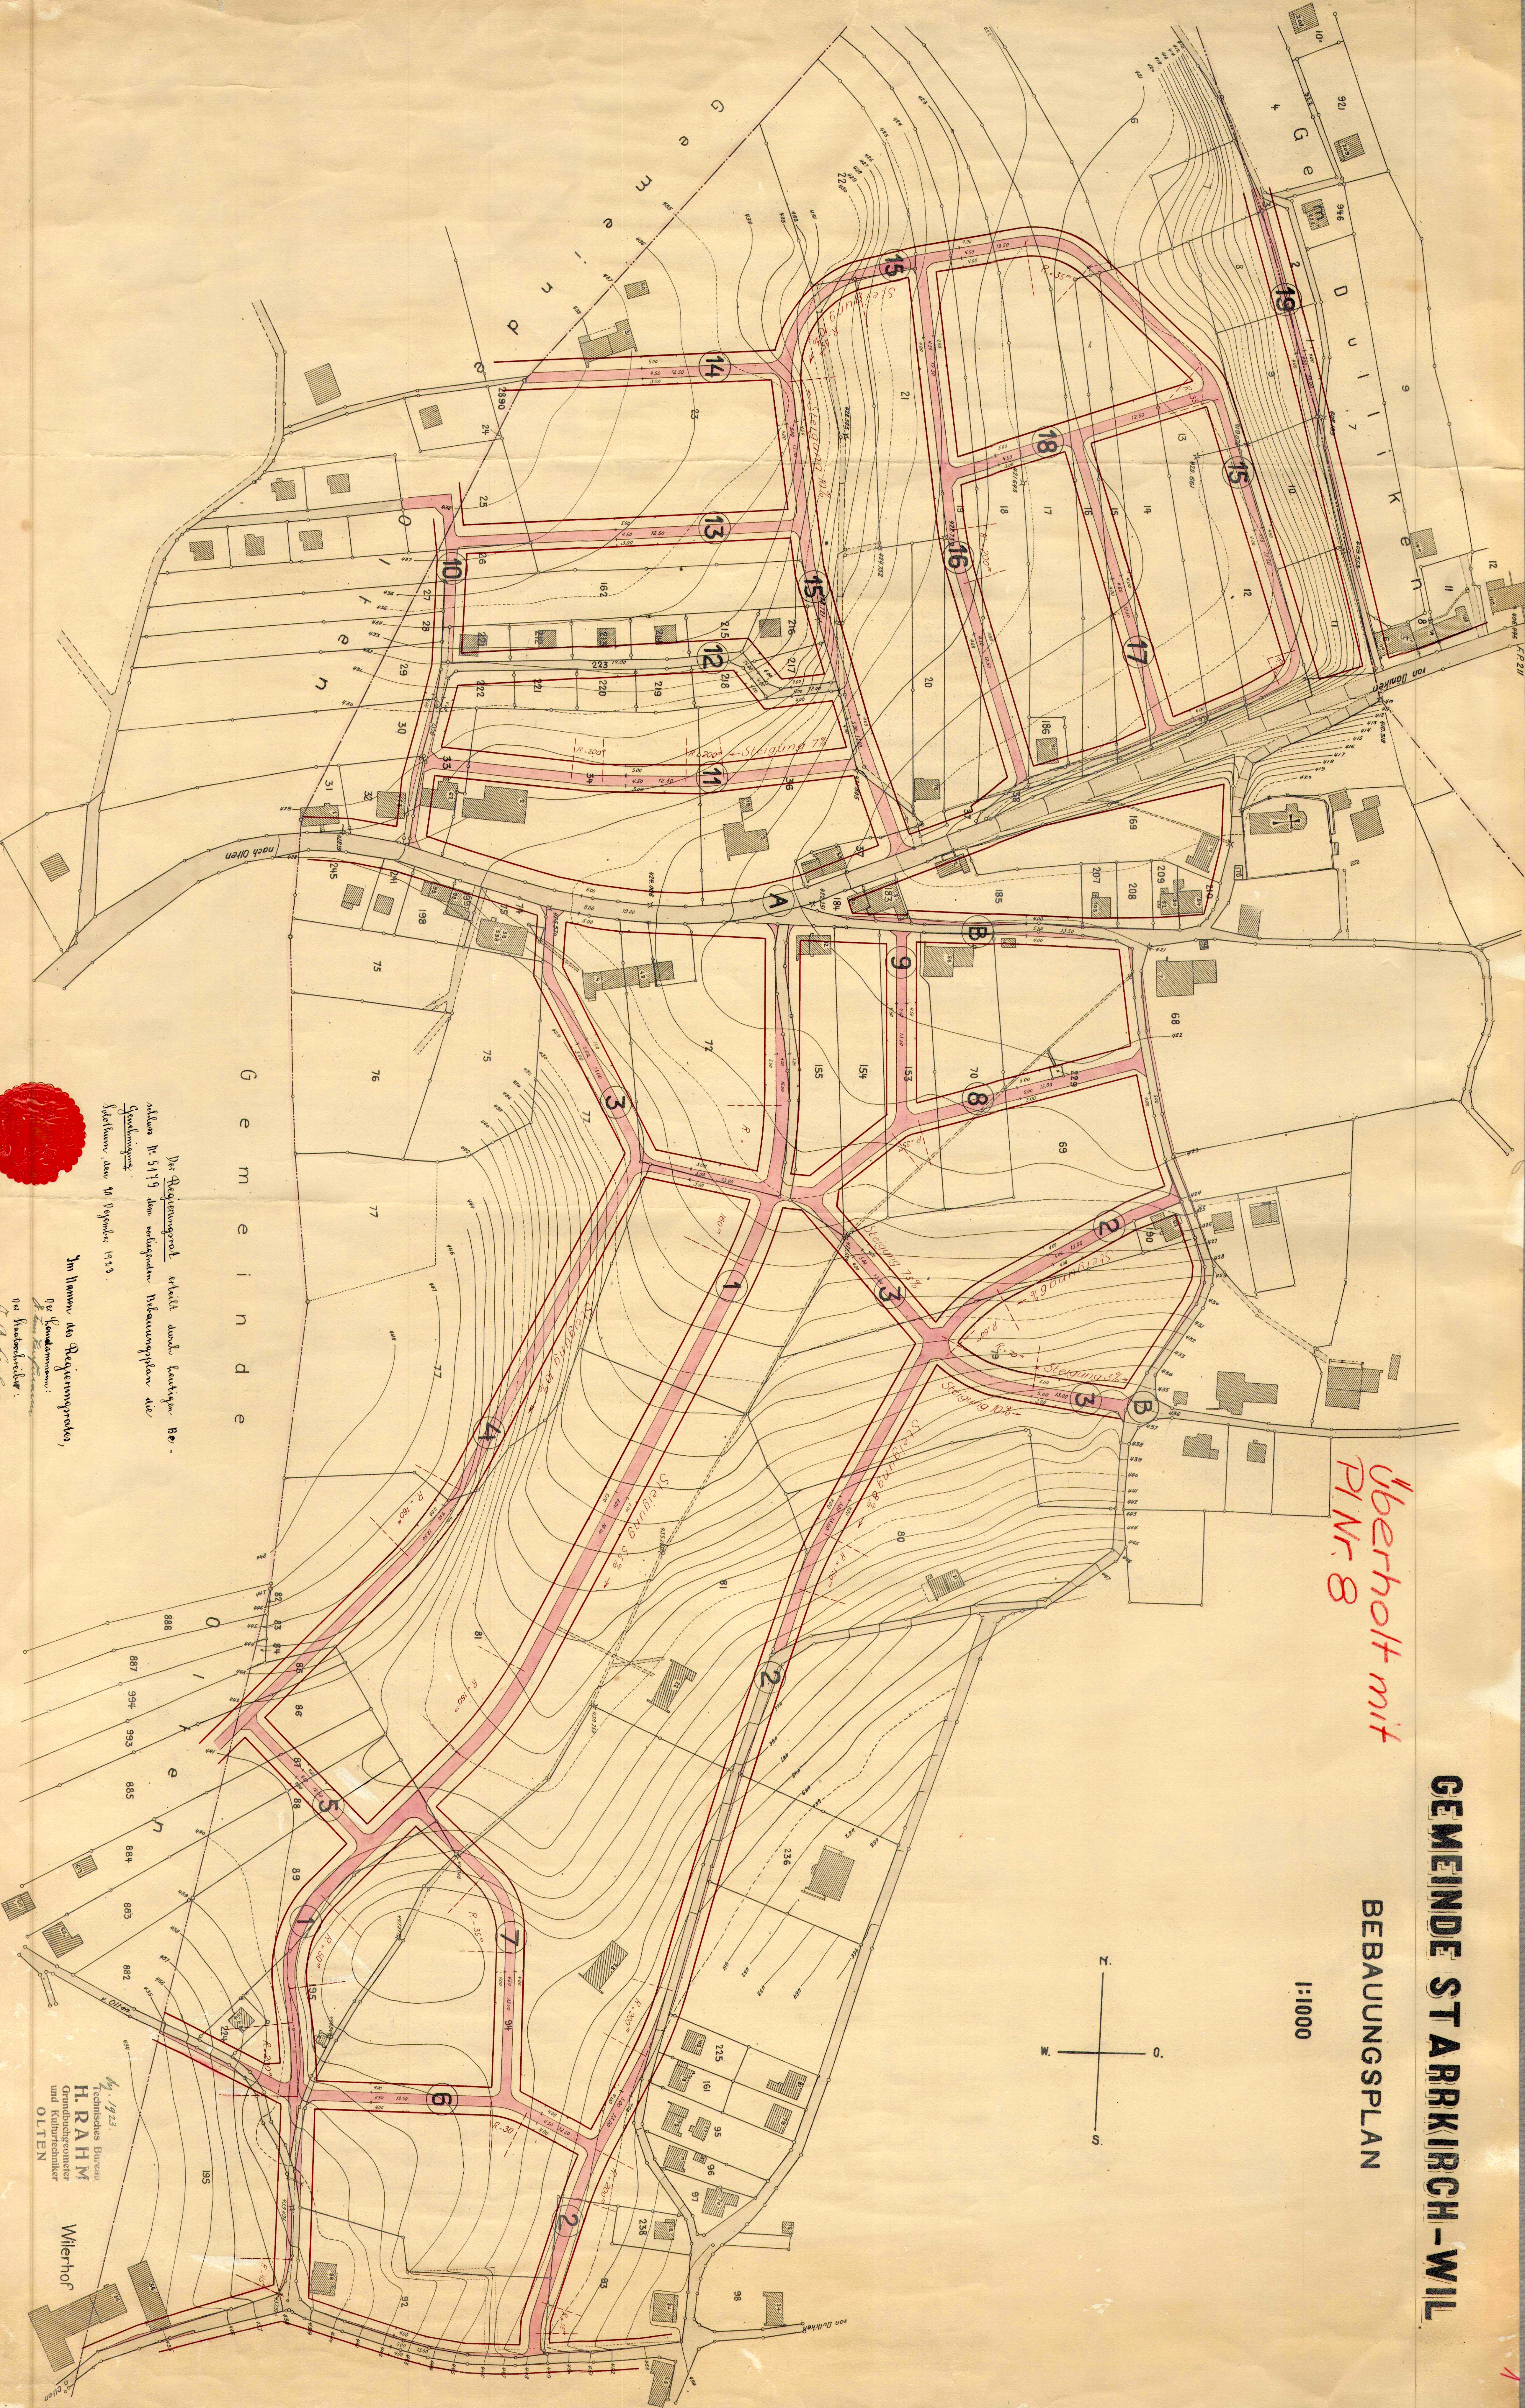


GEMEINDE ST ARRKIRCH-WIL

BEBAUUNGSPLAN

*Überholt mit
Pl. Nr. 8*

1:1000

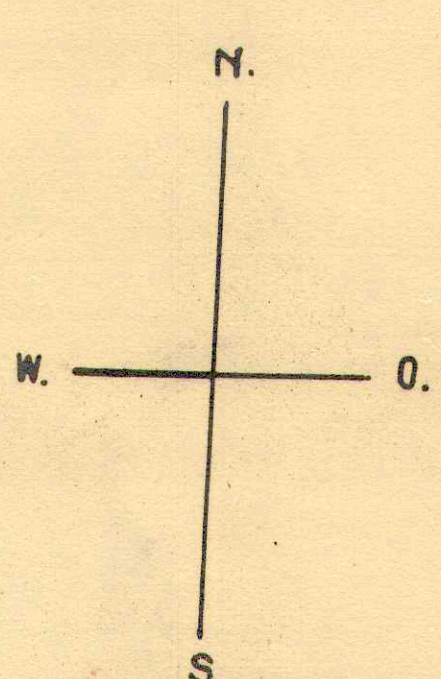

Der Regierungsrath stellt durch kantonale Be-
ratung Nr. 5119 den vorliegenden Bebauungsplan als
Genehmigung
bedeuten, vom 15. Dezember 1913.

Im Namen des Regierungsraths,

Dr. J. J. J. J.

Dr. J. J. J. J.

Dr. J. J. J. J.

Technisches Bureau
H. RAHM
Grundbesitzer
und Kulturschlichter
OLTEN

Wierhof

