


95/ 20

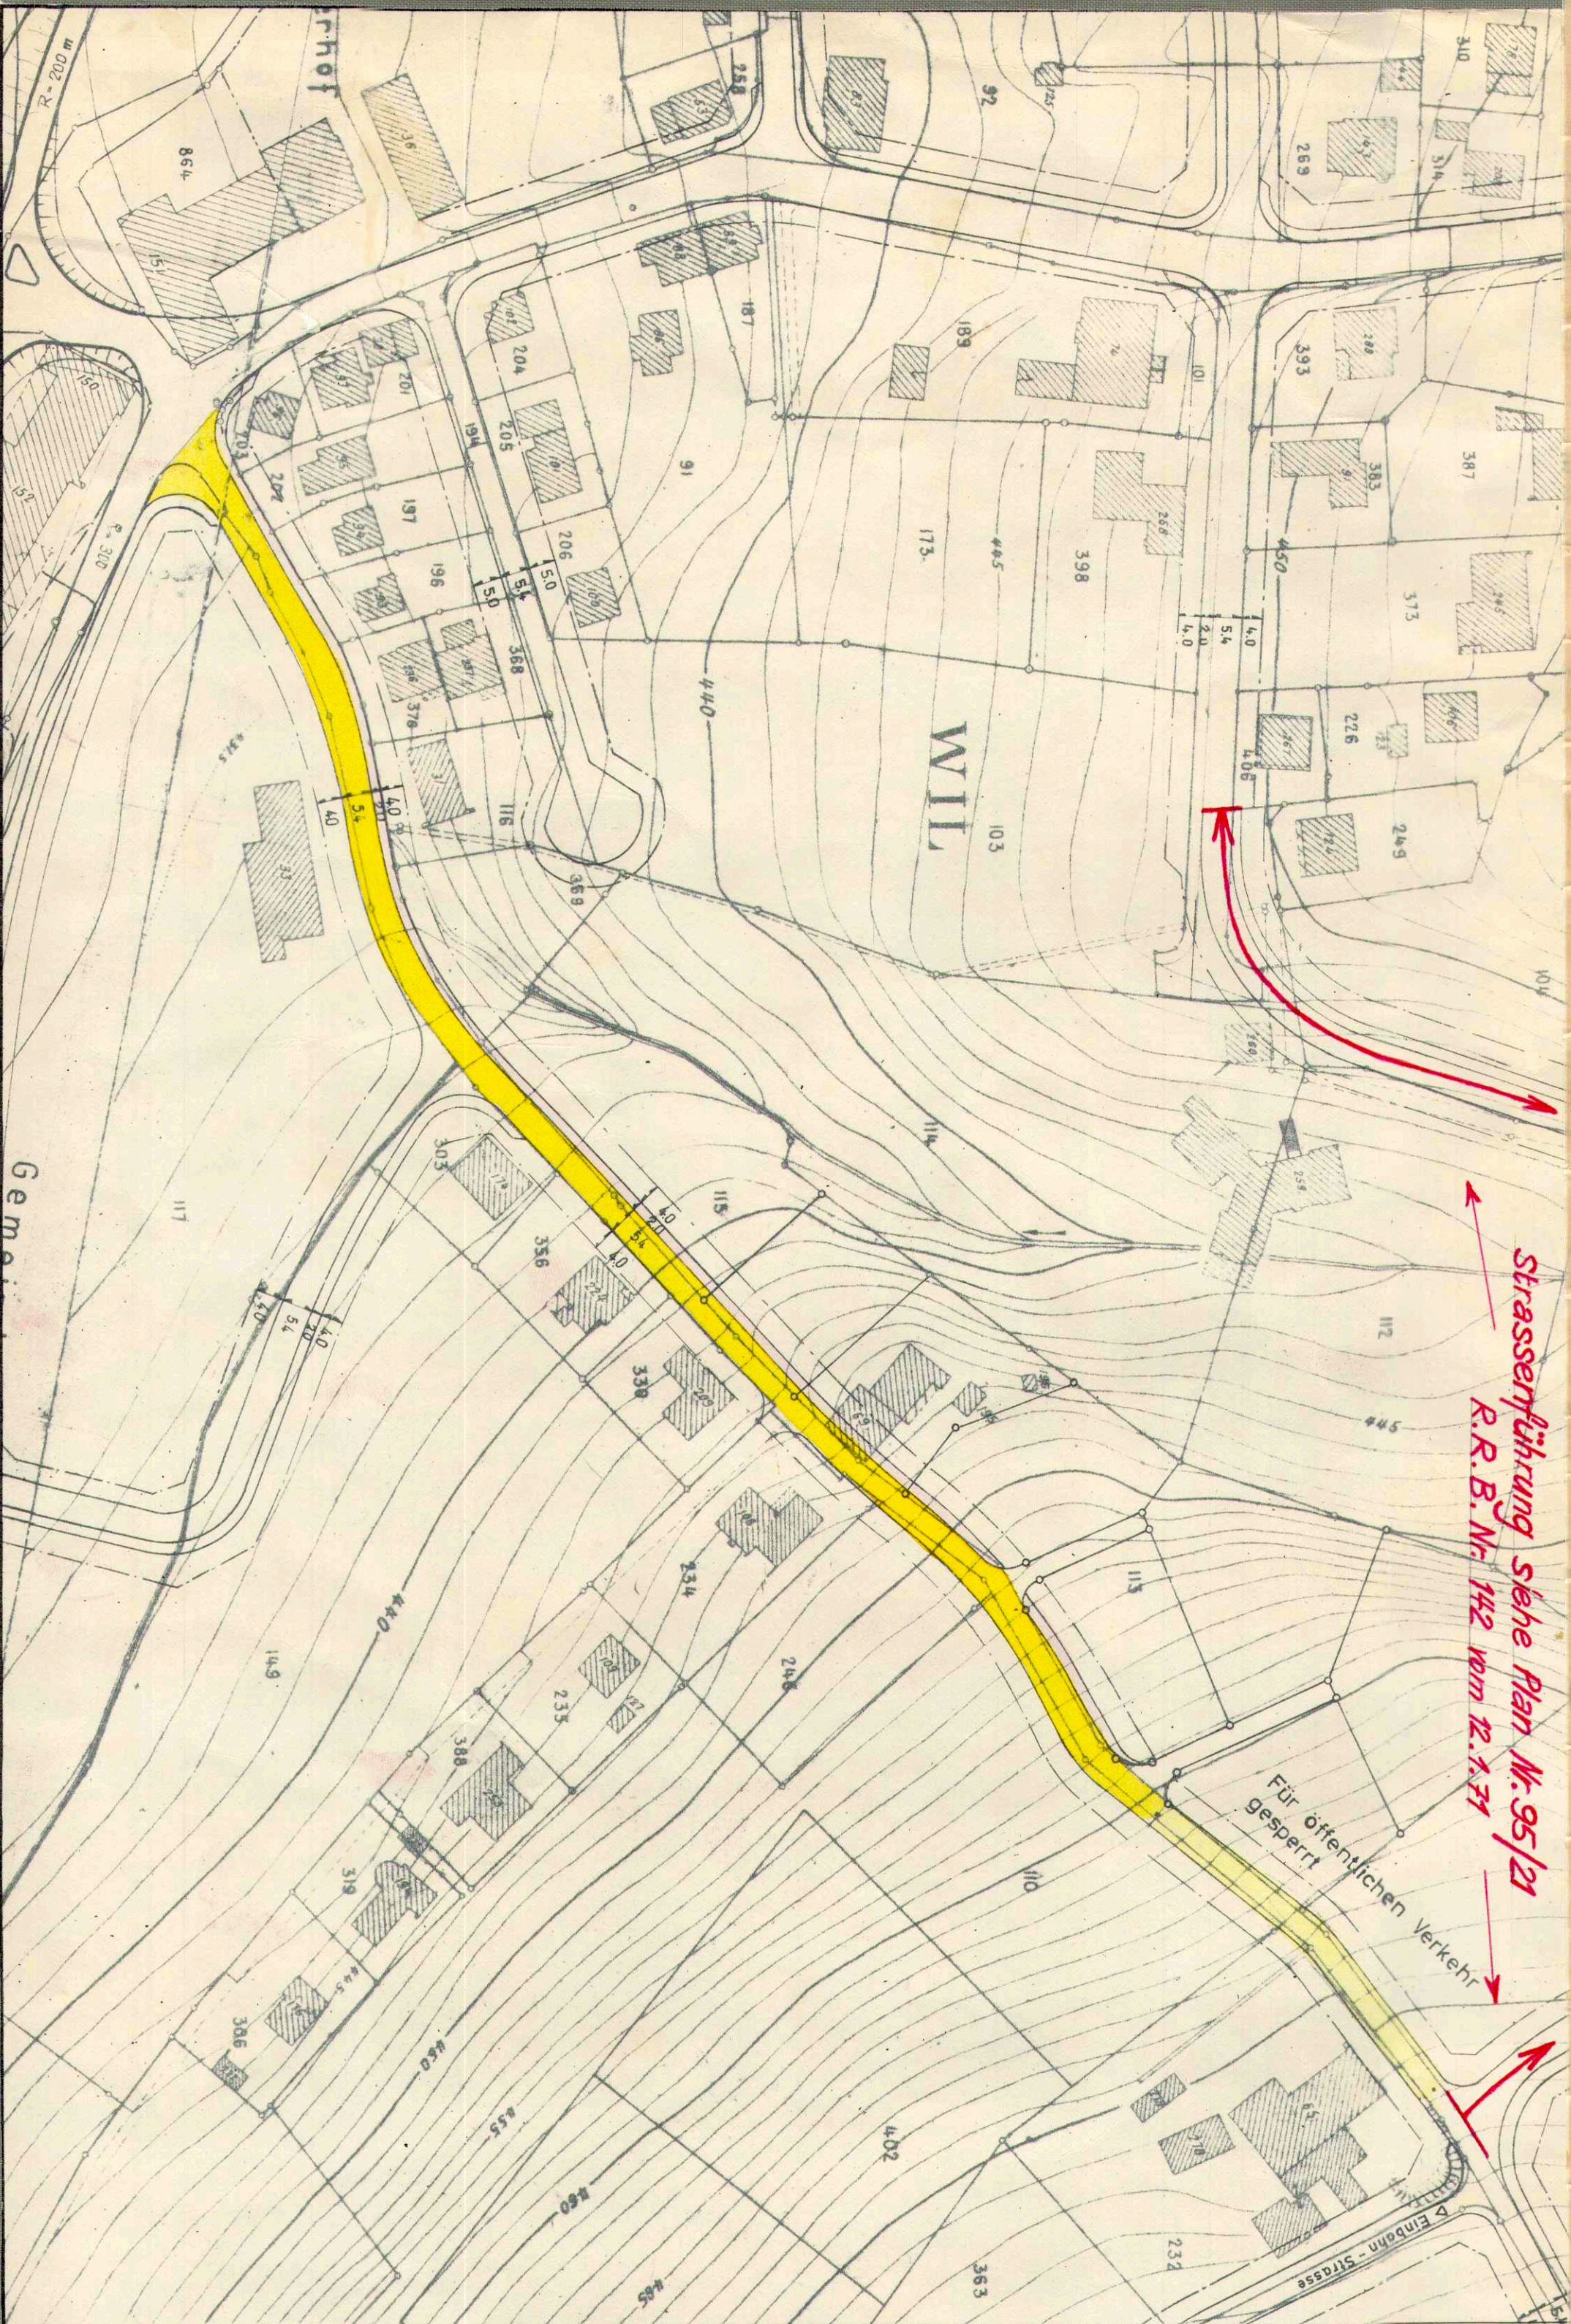

EINWOHNERGEMEINDE STARKKIRCH - WIL

## STRASSENPLAN 1:1000

### Abgeänderter Bebauungsplan Kohlweidstrasse

Auflage: 6. Februar 1970 — 8. März 1970

Genehmigt vom Gemeinderat am 22. Juni 1970

Der Ammann:

Der Gemeindegemeinderat:

*H. R. Knecht*  
Statthalter:

*B. Witz*



Genehmigt vom Regierungsrat  
am *28. Aug. 1970* laut RRB Nr. *4339*

Der Staatsschreiber:



INGENIEURBÜRO  
E. Frey, dipl. Ing. ETH/SIA  
G. Rieker, D. Bosshardt  
Ringstr. 1 4600 Olten  
Tel. (062) 214808

| Änderungen: |  | Datum: | Plannummer: |         |
|-------------|--|--------|-------------|---------|
|             |  |        | 607 / 3     |         |
|             |  |        | El. Nr.     | Ger.    |
|             |  |        | Gr.         | Dat.    |
|             |  |        | 30.6.70     | 29.6.70 |