95 / 28

KT. SOLOTHURN

GDE. STARRKIRCH-WIL

ORTSPLANUNG

SITUATION 1:2000

STRASSEN UND BAULINIENPLAN
STRASSENKATEGORIENPLAN

PLANAUFLAGE VON BIS

GENEHMIGT DURCH DIE GEMEINDEVERSAMMLUNG VOM

DER AMMANN DER GEMEINDESCHREIBER

GENEHMIGT DURCH DEN REGIERUNGSRAT

AM LAUT R.R.B. NR.

DER STAATSSCHREIBER

OTTO ENG
INGENIEUR- UND PLANUNGSBÜRO
dipl. Bauing. ETH/SIA
4600 OLTEN

IM FEBRUAR 1982

LEGENDE

WG 3	Wohn und Gewerbezone	3 - geschossig	0.6
W 4	Wohnzone	4 - geschossig	0.6
W 3	Wohnzone	3 - geschossig	0.5
W 2	Wohnzone	2 - geschossig	0.35
W 1	Wohnzone	1 - geschossig	0.25
KZ	Kernzone		0.6
Oe	Zone für öffentliche Bauten und Anlagen		
ST	Zone Südumfahrung mit spez. Bauvorschriften		

Geschützte Bauten: Nr. 1 Pfarrhaus, Nr. 2 Kirche, Nr. 3 Wilerhof

best. Kantonsstrassen

proj. Kantonsstrassen

best. Gemeindestrassen

proj. Gemeindestrassen

best. Trottoir und Gehwege

proj. Trottoir und Gehwege

Baulinie

Vorbaulinie

Baulinie für Starkstromleitung

Gestaltung

Gemeindegrenze

Perimeter Naturschutzgebiet

Gewässer

Waldabstand

Genehmigt vom Einwohnergemeinderat

Starrkirch-Wil, den 22. März 1982

Der Ammann: Schläfer

Der Gemeindeschreiber: M. Jenzard

Genehmigt vom Regierungsrat des Kantons Solothurn

Solothurn, den 1. März 1983 RRB NR. 595

Der Landammann: Der Staatsschreiber: Dr. Max Gerber

HAUPTSTRASSEN

SAMMELSTRASSEN

QUARTIERSTRASSEN

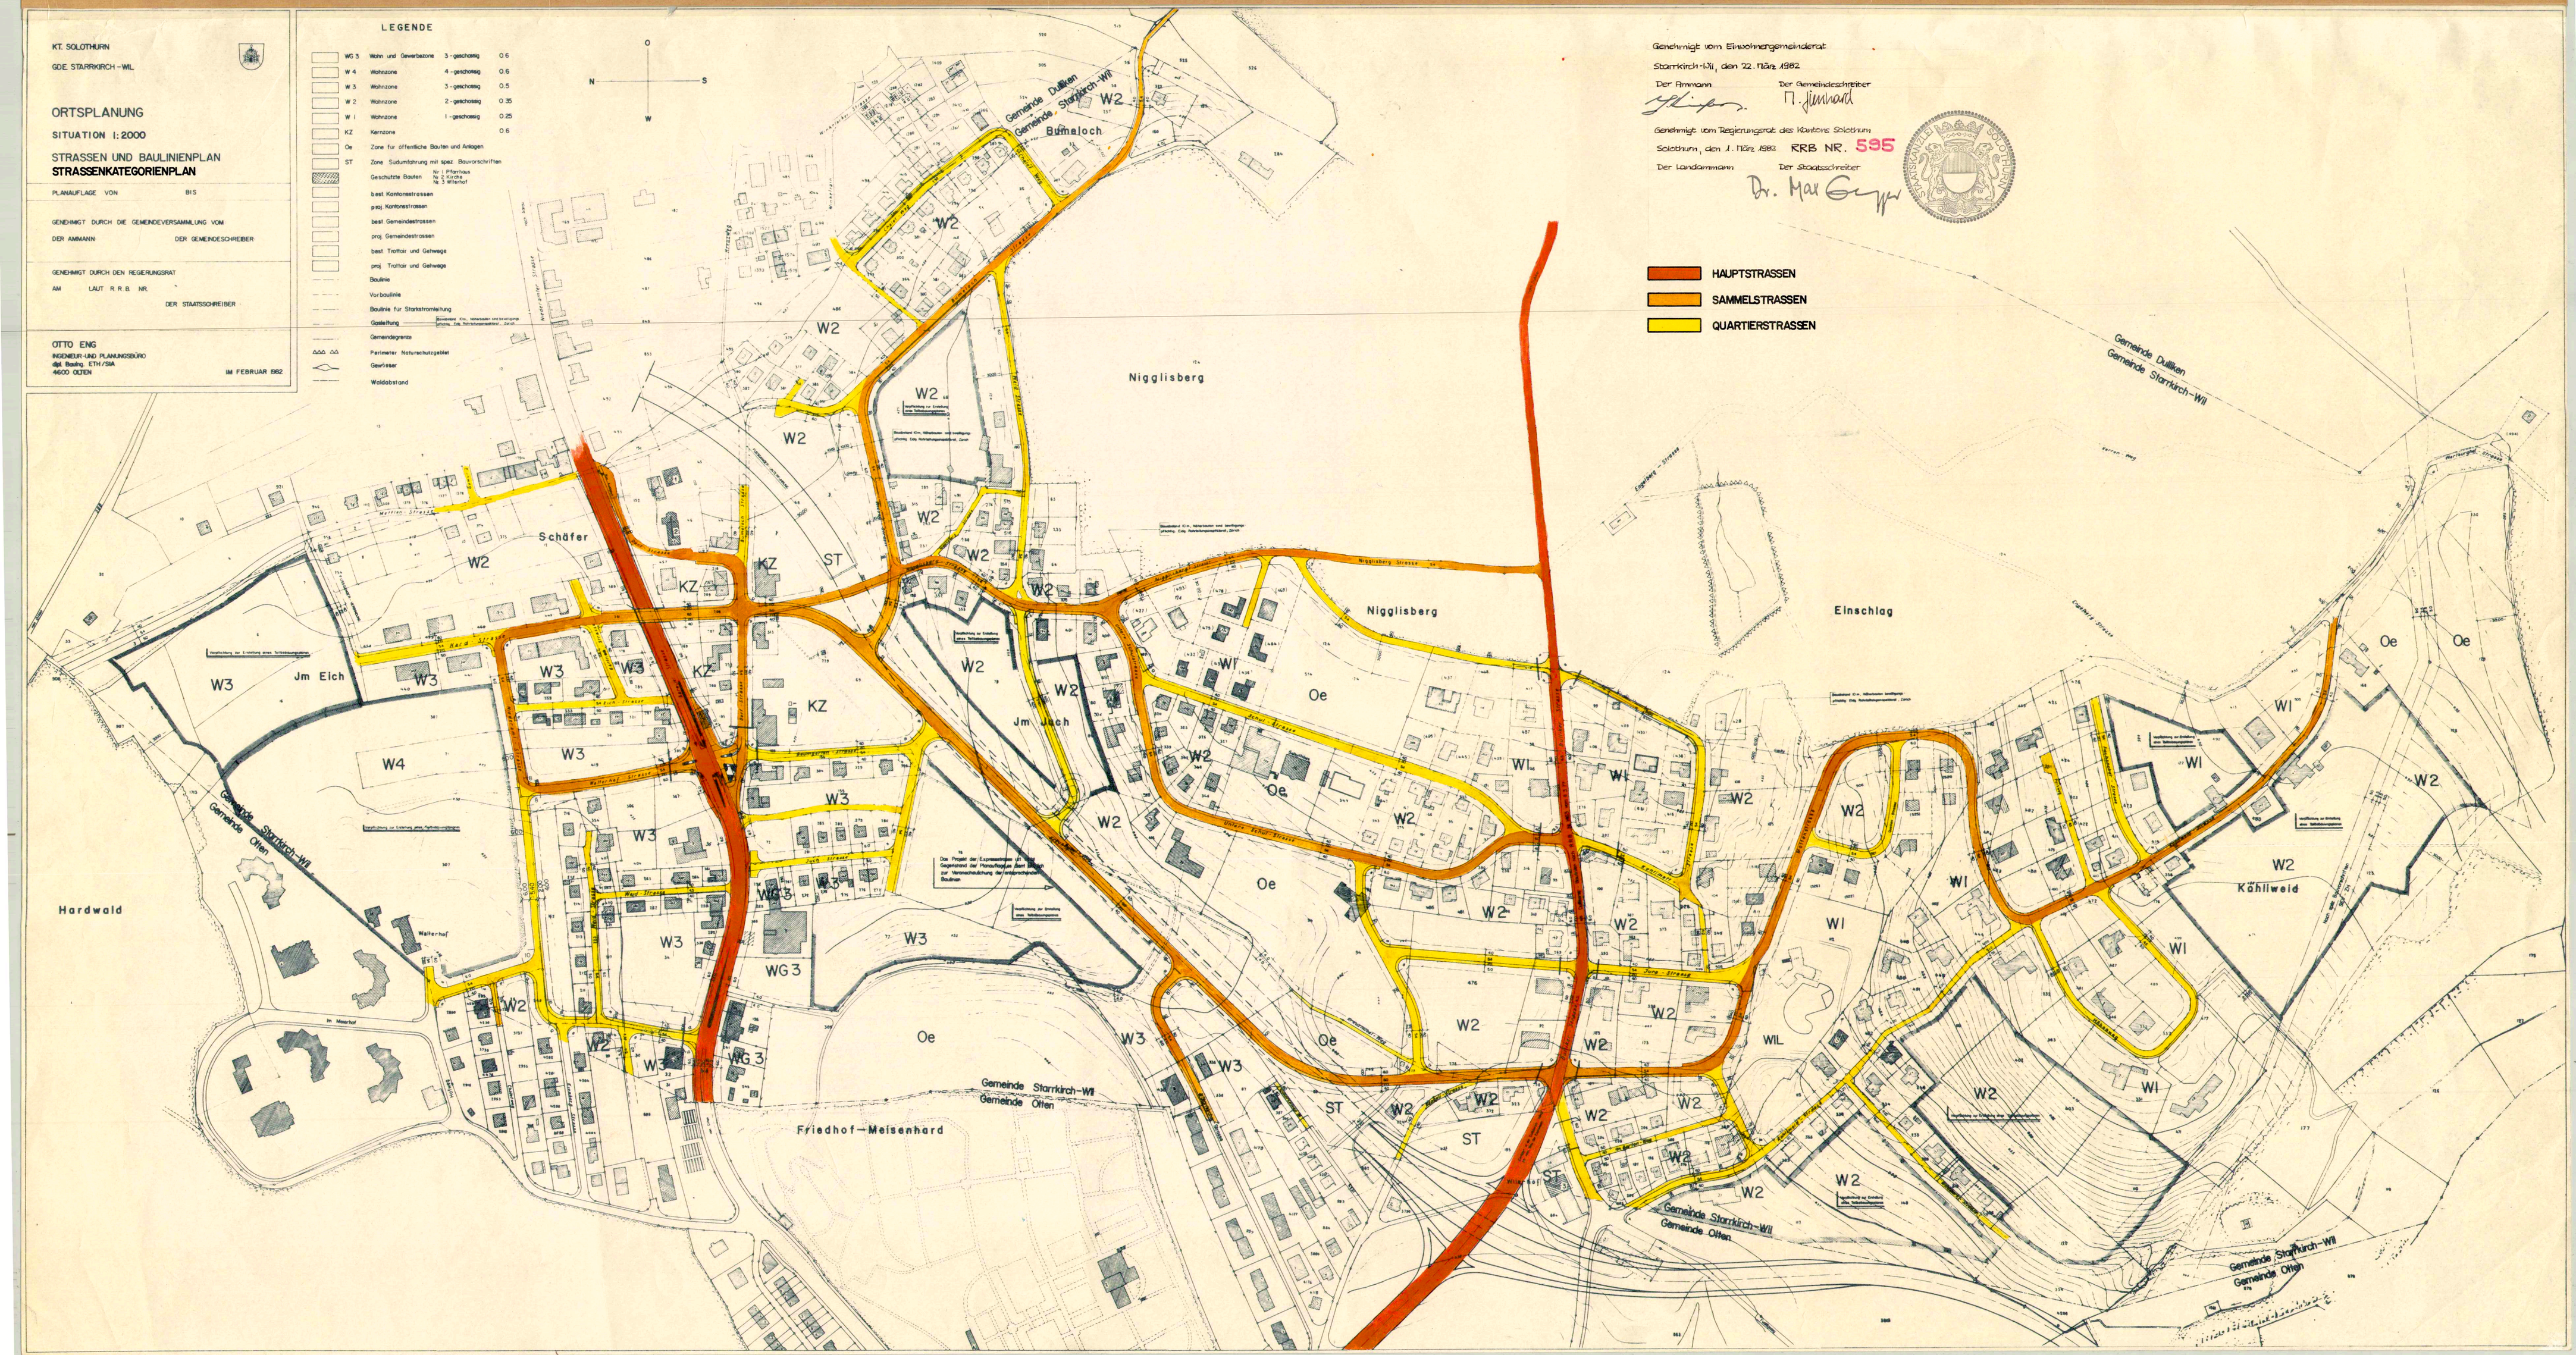
Gemeinde Dulliken
Gemeinde Starrkirch-Wil
Gemeinde Starrkirch-Wil
Gemeinde Dulliken
Bumaloch
Nigglisberg
Nigglisberg
Einschlag
Schäfer
Jm Elch
Jm Jach
Hardwald
Waiterhof
Kählweid
Friedhof-Meisenhard
Gemeinde Starrkirch-Wil
Gemeinde Olten
Gemeinde Starrkirch-Wil
Gemeinde Olten
Gemeinde Starrkirch-Wil
Gemeinde Olten
Gemeinde Starrkirch-Wil
Gemeinde Olten
Egerkingen-Strasse
Hardwald Strasse
Nigglisberg Strasse
Wilerhof Strasse
Hauptstrasse
Bahnhof Strasse
Dorf Strasse
Kählweg
Kählweid Strasse
Eichweg
Hardwald Strasse
Wilerhof Strasse
Jm Jach Strasse
Jm Elch Strasse
Jm Meierhof
Friedhof Strasse
Kirchweg
Kirchgasse
Pfarrhaus Strasse
Kirchgasse
Dorf Strasse
Hauptstrasse
Bahnhof Strasse