


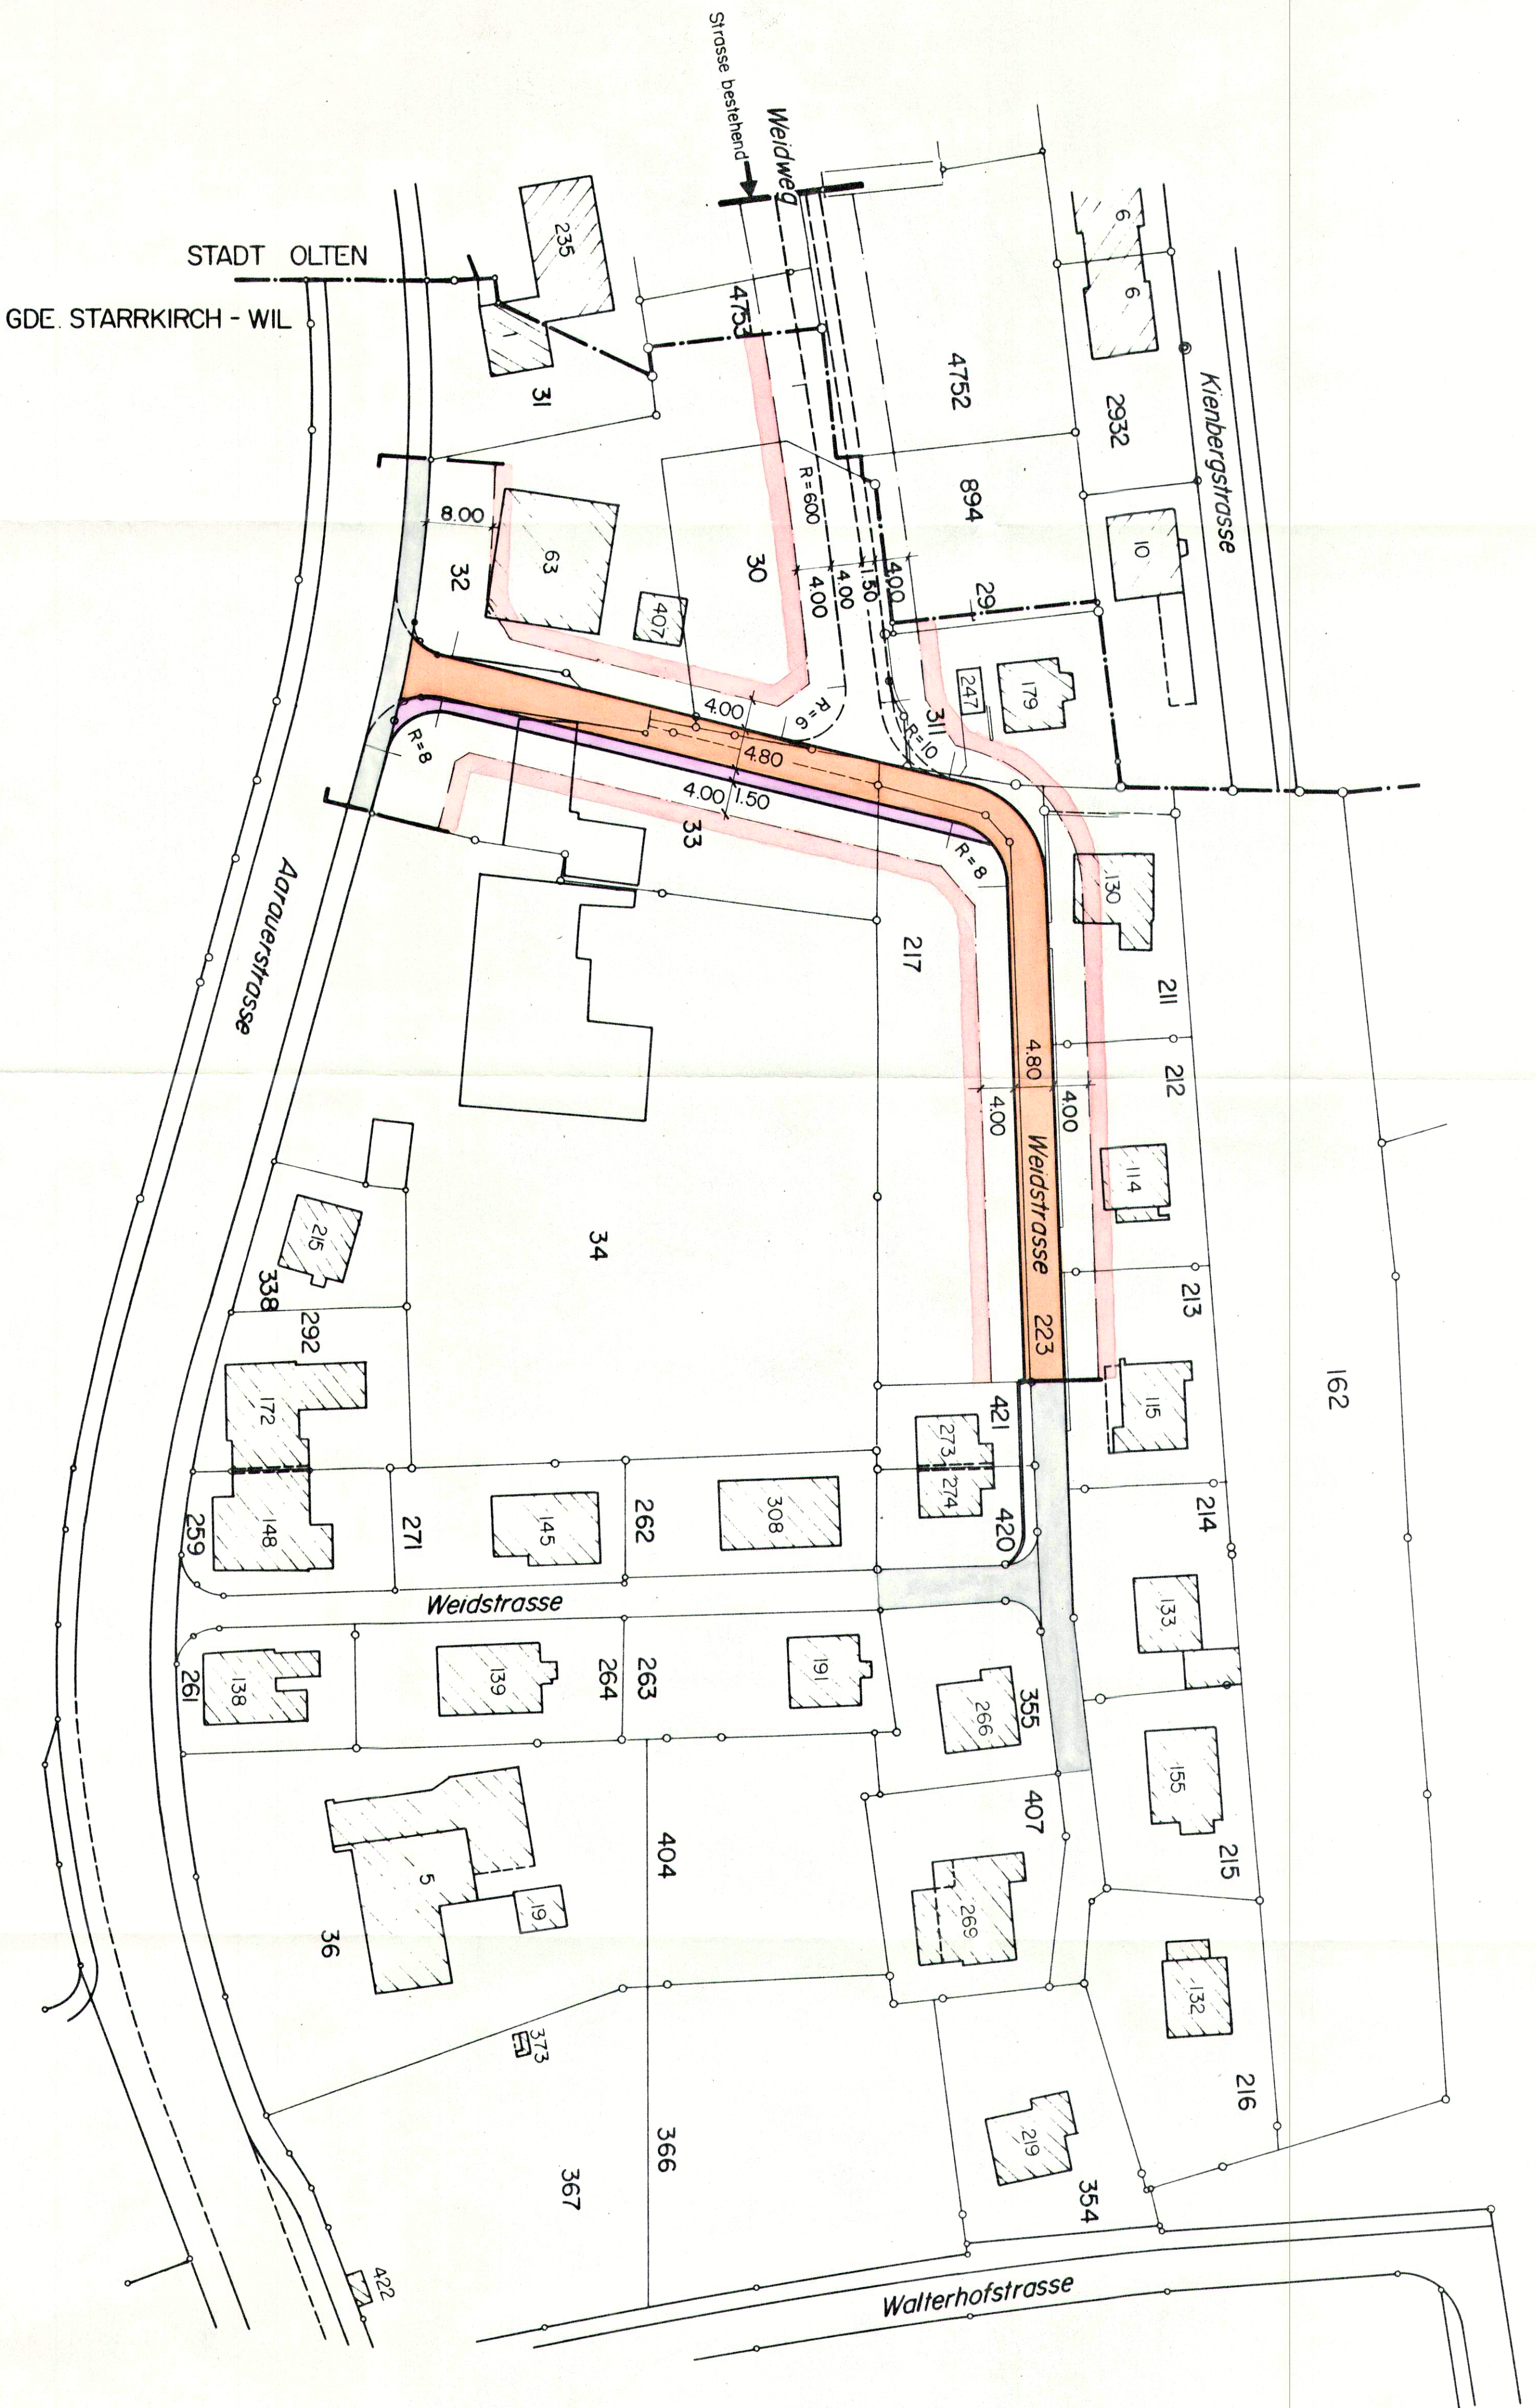

KANTON	SOLOTHURN
GEMEINDE	STARKIRCH - WIL

AUSBAU WEIDWEG / WEIDSTRASSE

STRASSEN - & BAULINIENPLAN
Variante D

SITUATION 1 : 500

PLANAUFBLAGE 6. Februar bis 7. März 1989

GENEHMIGT DURCH DEN GEMEINDERAT AM 17. April 1989

DER AMMANN DER GEMEINDESEKRETÄR

GEHEIMIGT DURCH DEN REGIERUNGSRAT

AM 4. Juli 1989 LAUT R.R.B. NR 2189

DER STAATSCHEIBEER

Dr. L. Edmundo



		otto eng	
Geszeichnet	Datum	6.12.88	Änderungen
Geprüft	Maßstab	1:500	Plan Nr. P10