95/ 36

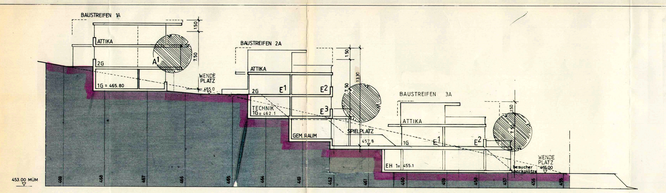

SCHNITT A - A

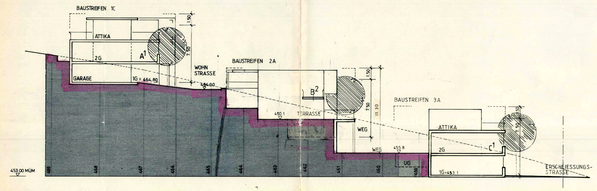

SCHNITT B - B

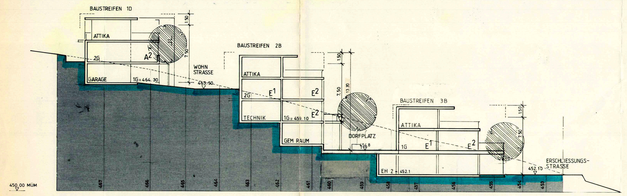

SCHNITT C - C

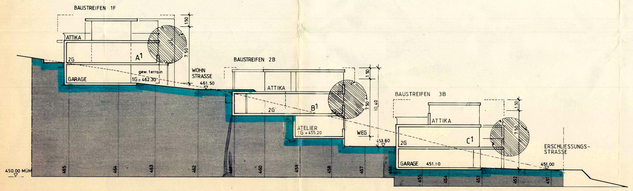

SCHNITT D - D

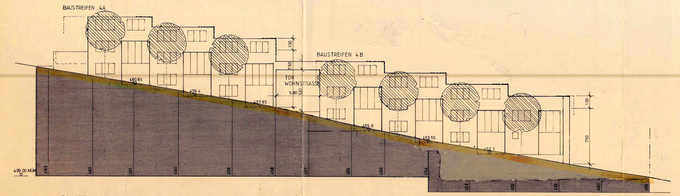

SCHNITT E - E

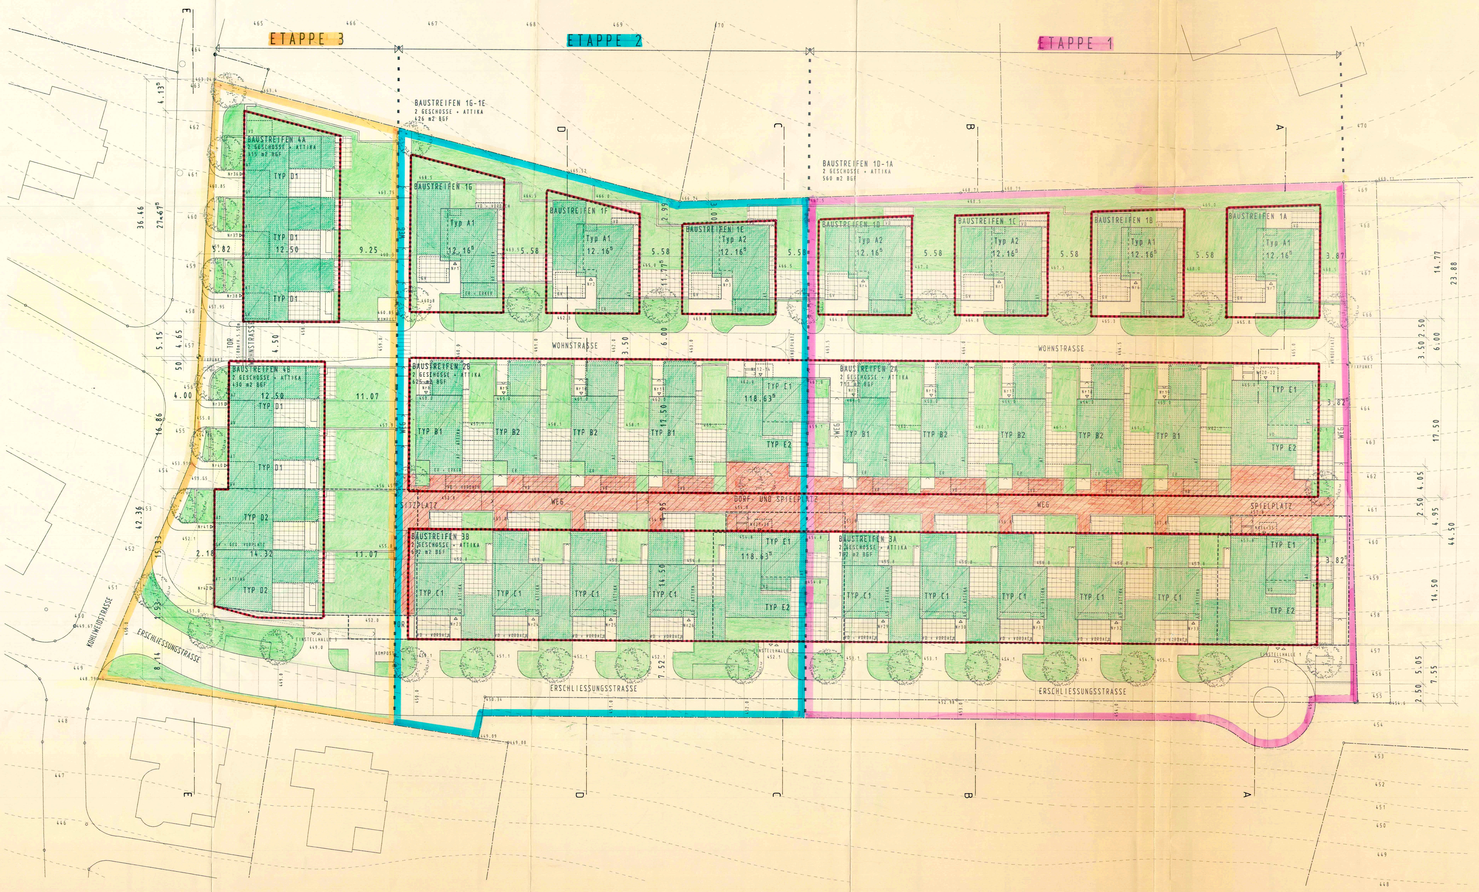

EINWOHNERGEMEINDE STARRKIRCH - WIL
KANTON SOLOTHURN
GESTALTUNGSPLAN MIT SONDERBAUVORSCHRIFTEN
WILDPARK

GB STARRKIRCH-WIL, PARZELLEN 506 + 402 + 403

SITUATION 1: 200, SCHNITTE 1: 200

GEMEINDERAT
BESCHLUSS ZUR PLANAUFLAGE 18. Jan. 1993
OEFFENTLICHE PLANAUFLAGE
VOM 22. Jan. 1993
BIS 22. Feb. 1993
GENEHMIGT DURCH DEN GEMEINDERAT
23. März 1993
BAUHERR
Helfer Immobilien AG
Wellpoststr. 17, 3015 Bern

FÜR DIE RICHTIGKEIT
STARRKIRCH-WIL, DEN 31. März 1993
DER GEMEINDEAMMANN
DER GEMEINDESCHREIBER
DER REGIERUNGSRAT

INTEGRIERENDE BESTANDTEILE DES GESTALTUNGSPLANS VOM 17.12.92 SIND FOLGENDE BEILAGEN
1. UMZONUNGS- UND ERSCHLIESSUNGSPLAN 1:500 VOM 17.12.92
2. ERSCHLIESSUNGSPLAN 1:200 VOM 17.12.92

ARCHITEKT
Helfer Architekten und Planer AG
Wellpoststrasse 17
3000 Bern 15

Vom Regierungsrat durch heutigen Beschluss Nr. 1931 genehmigt.
Solothurn, den 18. Mai 1993
Der Staatsschreiber:

LEGENDE
- BS Baustreifen
- VO VO Vorderin
- EH Geb. Vorsprung
- DO Dachvorsprung
- AT AT Attika
- Strassen, Wege
- Spielplätze
- Grünfläche, Bepflanzung
- Dächer begrünt
- Dachvorsprung
- Fensterbank

PL. PHASE	PLANUNG	PROJEKTL.	L. Kellner
MST.	1:200	BAUL.	
PL. GR.	760x84cm = 1.41 m2	GEZ.	M. Jost

PROJ.PL.NR. 1892 10-092
DATUM 17.12.1992
CAD-NAME Halpanp

Helfer Architekten und Planer AG
Wellpoststrasse 17 Postfach 3000 Bern 15 Tel 031 44 62 44 / Fax 031 44 36 50