


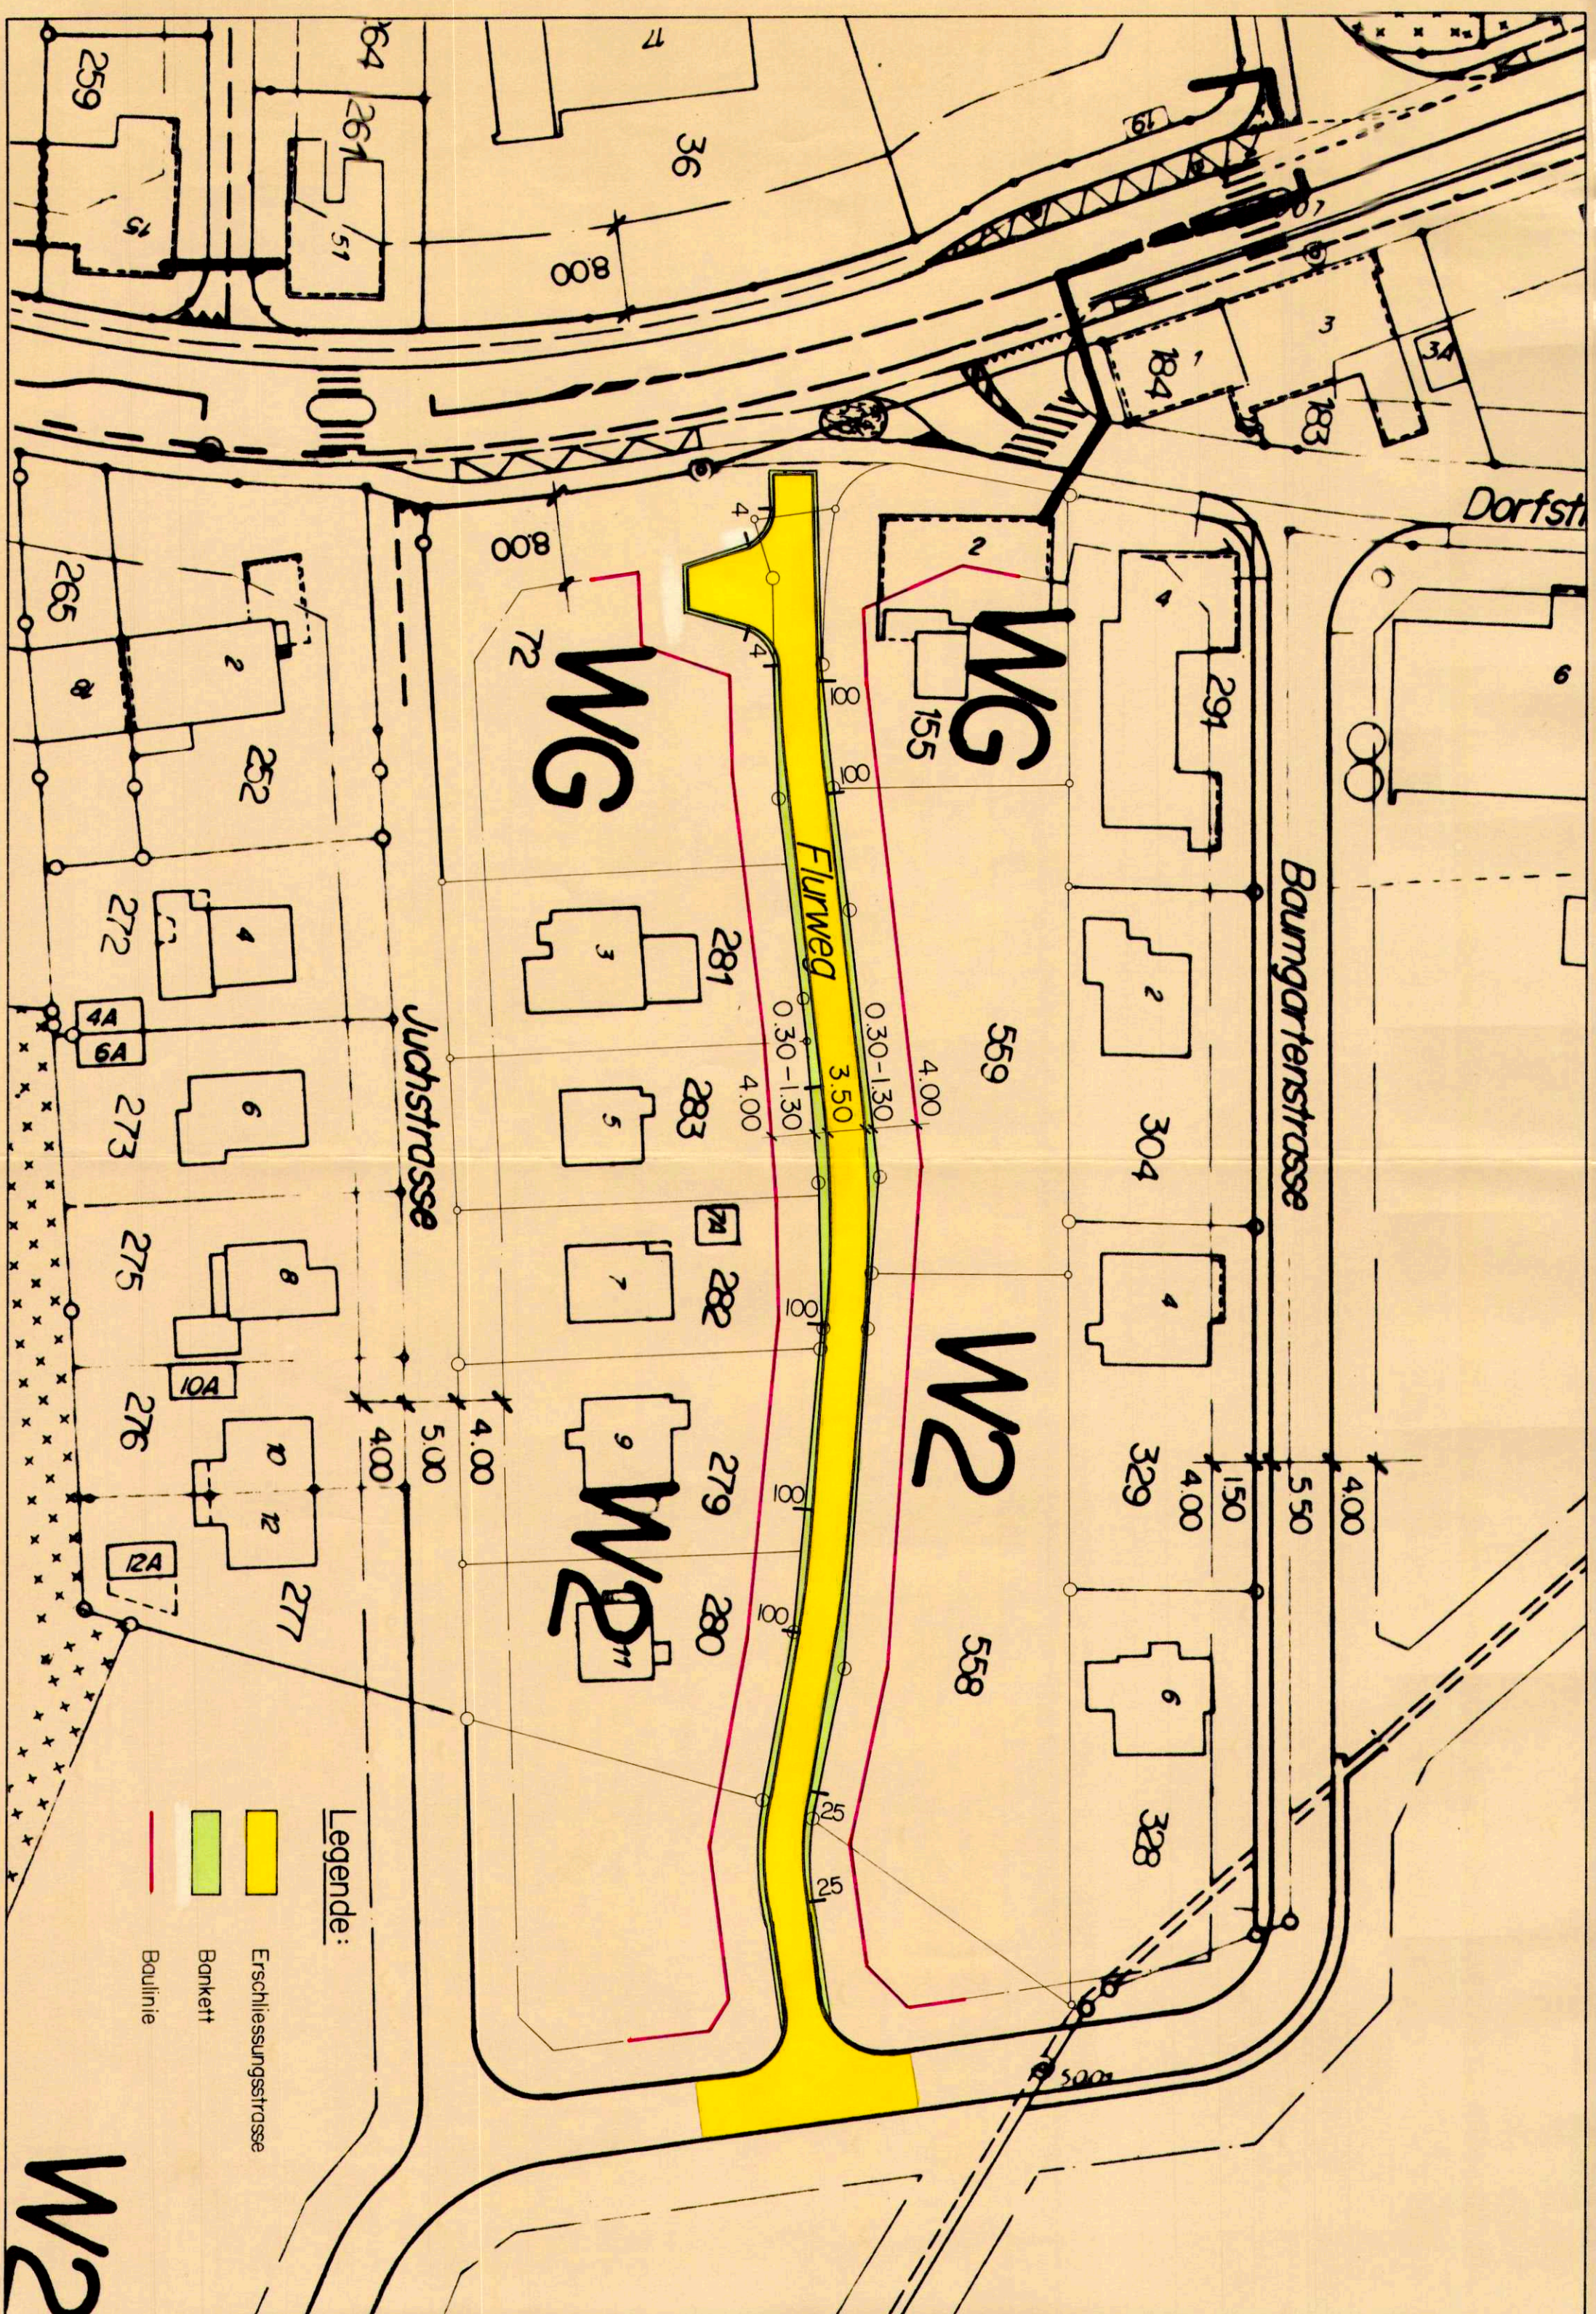

KT. SOLOTHURN
GDE. STARRKIRCH - WIL

ERSCHLIESSUNGSPLAN


FLURWEG

SITUATION 1:500

PLANAUFLAGE VOM: **10. September 1998** BIS: **12. Oktober 1998**

GENEHMIGT DURCH DEN GEMEINDERAT AM:
DER GEMEINDERPRÄSIDENT: DER GEMEINDESCHREIBER:

H. Müller

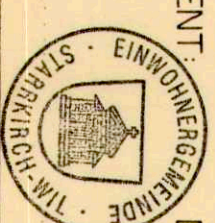

[Signature]

GENEHMIGT DURCH DEN REGIERUNGSRAT AM: **2. März 1999**
LAUT R.R.B. NR.: **399** DER STAATSSCHREIBER:

Dr. L. Elm



Gez.: **Kappeli** Datum: **8. Mai 98** Plangr.: **30** Aend.: **19. Mai 98**
Geprüft: Mst.: **1:500** **63**

IEP
INGENIEURBÜRO ENG + PARTNER AG
Dipl. Ingenieure ETH / SIA / SVI

Unterführungstrasse 49 4601 Olten
Tel. 062 296 00 64 Fax 062 296 10 38

Kom. Nr.: **877**
Plan Nr.: **P01**