95 / 48

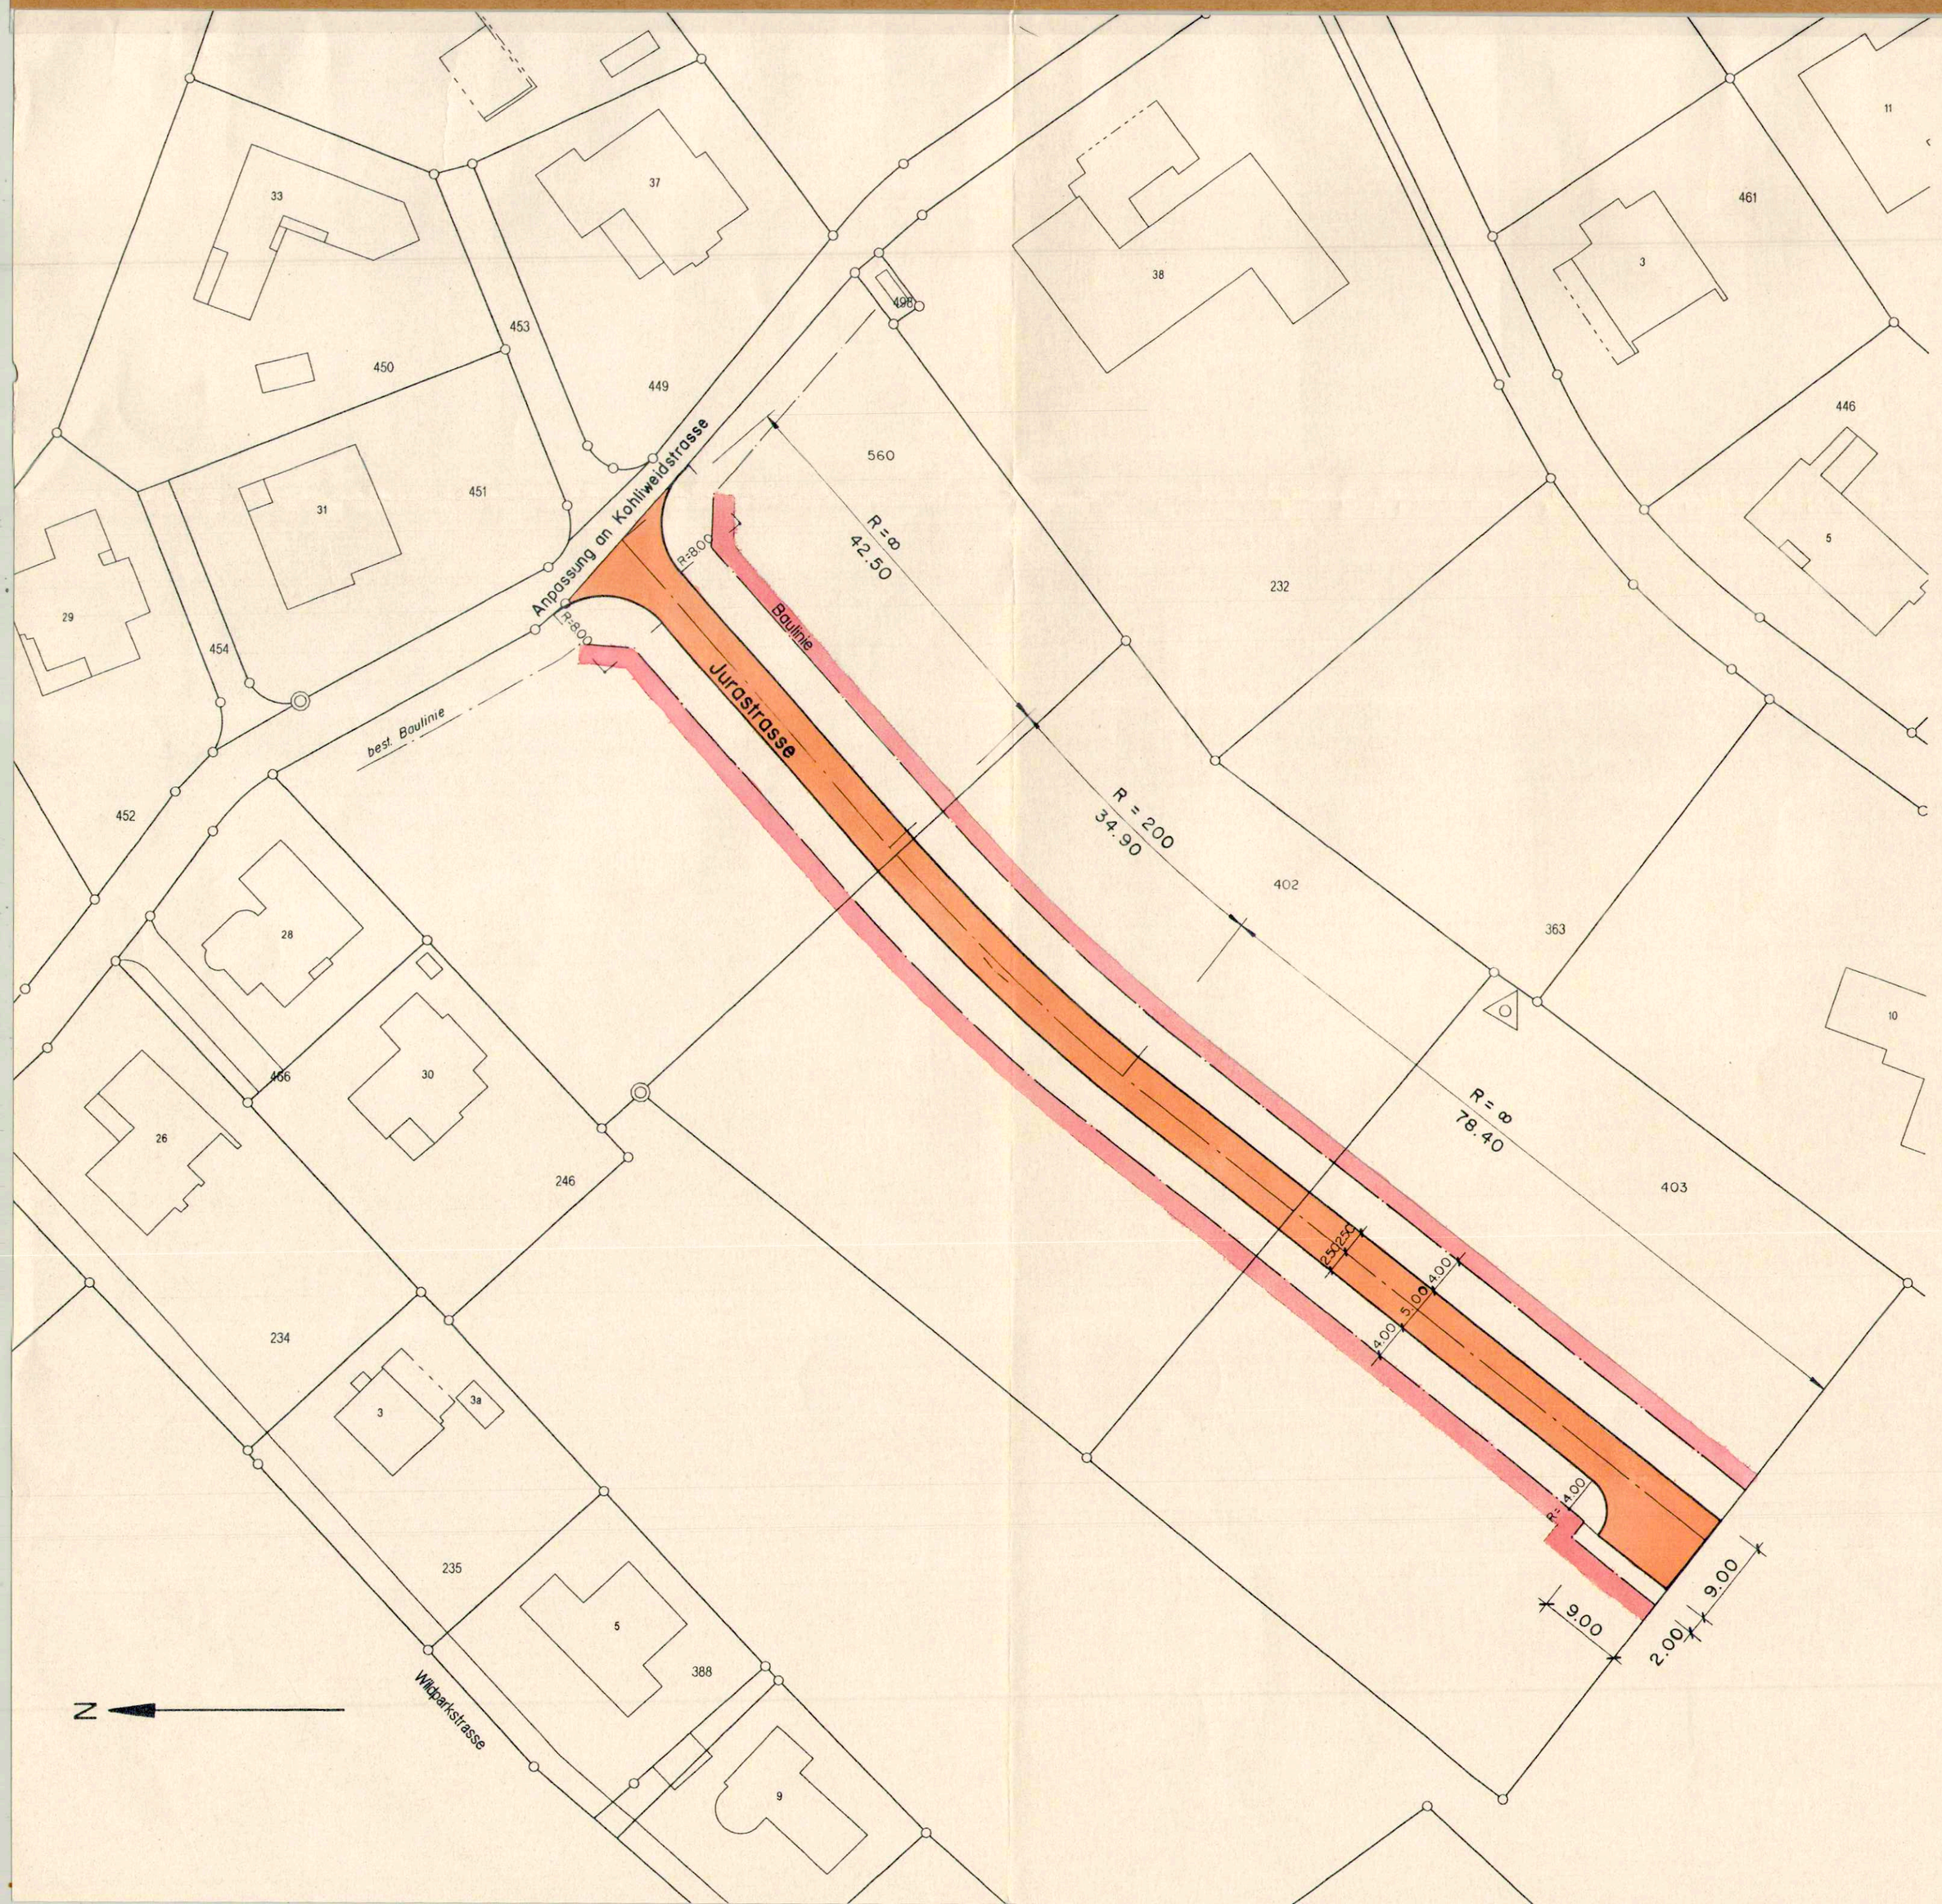

PLANAUFLAGE VOM: 20. Jan. 2000 BIS: 21. Feb. 2000

GENEHMIGT DURCH DEN GEMEINDERAT AM: 13. März 2000

DER GEMEINDEPRÄSIDENT: A. Rudolf

EINWOHNERGEMEINDE STARRKIRCH-WIL

DER GEMEINDESCHREIBER:

GENEHMIGT DURCH DEN REGIERUNGSRAT AM: 04. Juli 2000

LAUT REGIERUNGSRATSBESCHLUSS NR.: 1313

STAATSKANZLEI SOLOTHURN

DER STAATSSCHREIBER: Dr. K. Schwaller

						3
						2
					ÄNDERUNGEN:	1

Kanton Solothurn

Lumipart AG, 4600 Olten

Gemeinde Starrkirch-Wil

Strassenprojekt

Erschliessungsstrasse Jurastrasse

Erschliessungsplan 1:500

DATUM	GEZ.	KONTR.	VISUM	FORMAT
12.11.99	B.R.			63 x 40

MASSTAB	AUFTRAGS-NR.	PLAN-NR.
1:500	H-107.3	1

HOAG TEAM AG
Hübelistrasse 4
4603 Olten
Telefon 062 213 80 00
Telefax 062 213 80 21
HOAG TEAM AG