

GESTALTUNGSPLAN 1:500

" EICH "

Öffentliche Auflage : 17. Juni 1999 bis 19. Juli 1999

Genehmigt vom Gemeinderat : am : 3. Juli 2000

Der Gemeindepräsident :



Die Gemeindegemeinschaft :

Genehmigt vom Regierungsrat mit RRB Nr. 1738 am : 04. Sep. 2000

Der Staatsschreiber : Dr. K. P. P. P.

GESTALTUNGSPLAN "EICH" 4656 STARRKIRCH-WIL
GEMEINDE STARRKIRCH-WIL / LÜTHI / VON ARX

MST 1:500

L: \300\300-07.DWG


GEZ 28.04.2000

GRÖ 84 / 30

REV

ZELLER SCHÄRER ARCHITEKTEN

GLASACKER 18, 4657 DULLIKEN TEL 062 295 30 47 / 295 54 45 FAX 062 295 52 71

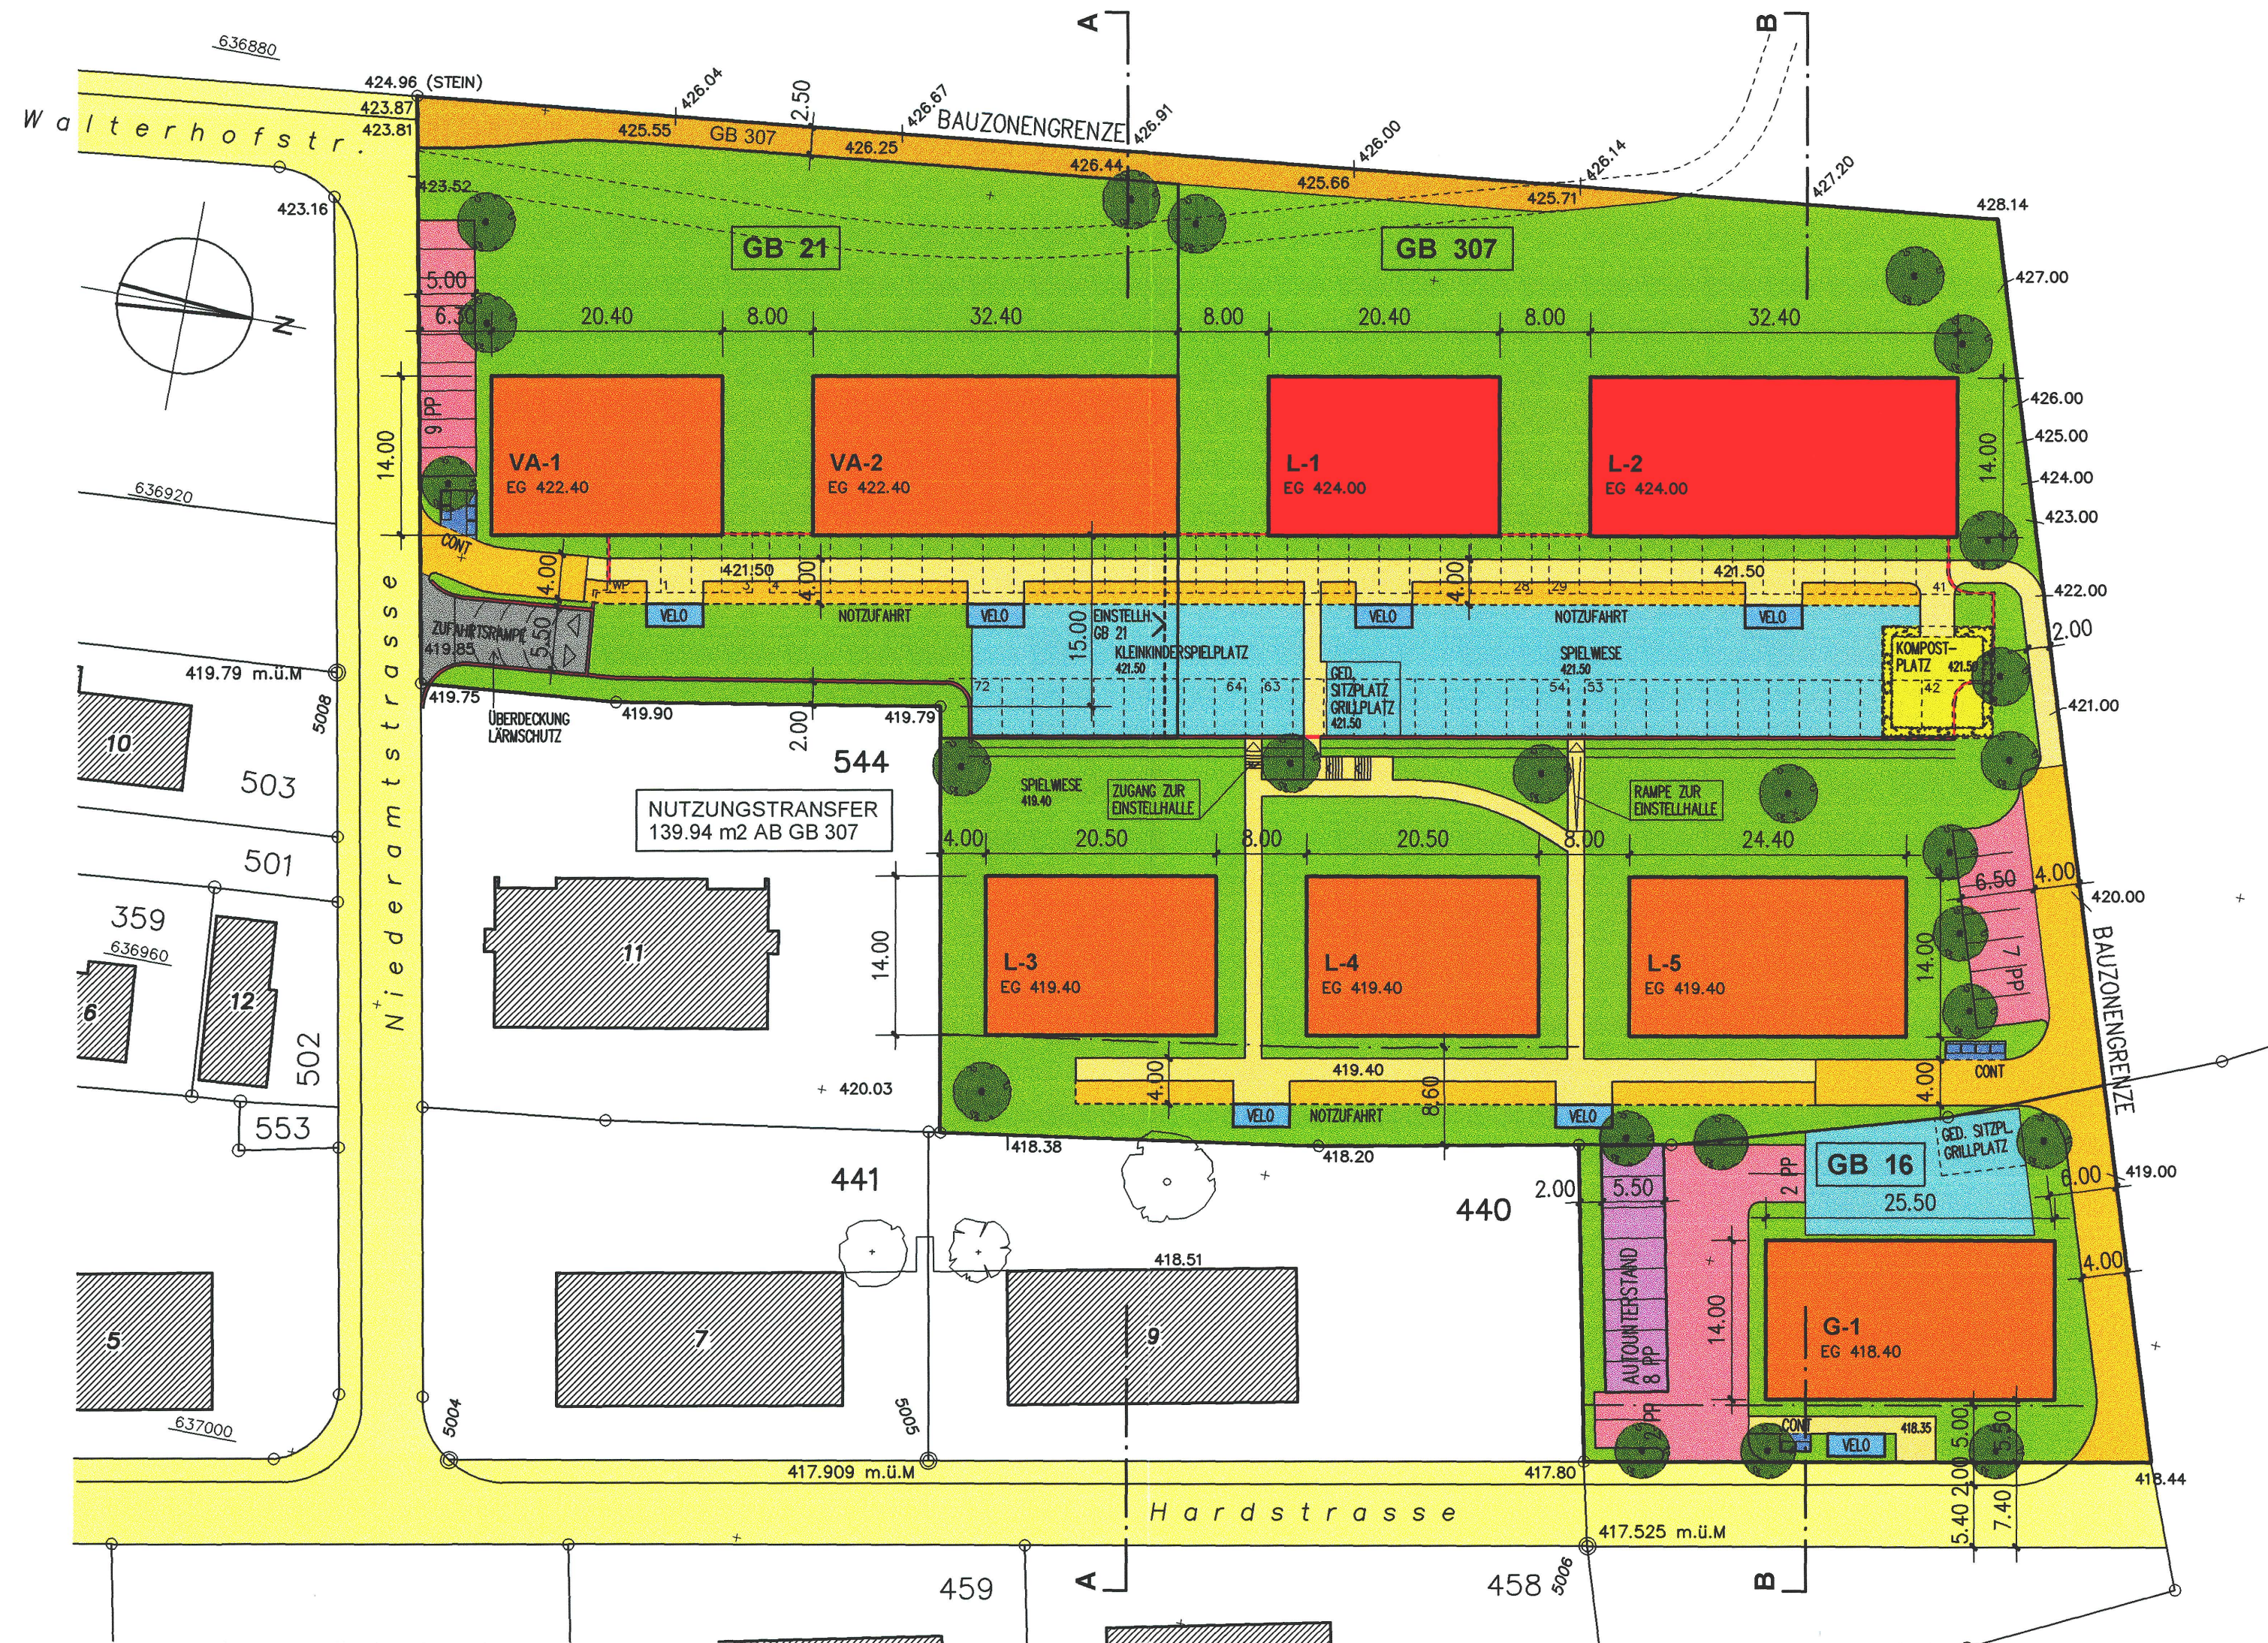

LEGENDE

- BESTEHENDE GEBÄUDE
- ABGRENZUNG GESTALTUNGSPLAN
- PROJEKTIERTE BAUTEN, 3-GESCHOSSIG
- PROJEKTIERTE BAUTEN, 3-GESCHOSSIG, TALSEITIG 4-GESCHOSSIG
- EINSTELLHALLE (UNTERIRDISCH)
- ZUFAHRTSRAMPE EINSTELLHALLE
- ÖFFENTLICHE STRASSEN MIT TROTTOIR
- NOTZUFAHRT / ZUFAHRT
- HAUSZUGÄNGE
- PRIVATER FUSS- UND FAHRWEG LÜTHI
- WEGRECHT LÜTHI VERLEGT
- PARKPLÄTZE
- AUTOUNTERSTAND
- VELOABSTELLPLÄTZE (ÜBERDECKT)
- CONTAINERPLÄTZE
- KOMPOSTPLATZ
- GRÜNFLÄCHEN
- BÄUME HOCHSTÄMMIG
- GENUTZTE FLÄCHEN (BEFESTIGTE BÖDEN, SPIELGERÄTE)

LEGENDE DER BAUKÖRPER

- HAUS VA-1 3-GESCHOSSIG
- HAUS VA-2 3-GESCHOSSIG
- HAUS L-1 3-GESCHOSSIG, TALSEITIG 4-GESCHOSSIG
- HAUS L-2 3-GESCHOSSIG, TALSEITIG 4-GESCHOSSIG
- HAUS L-3 3-GESCHOSSIG
- HAUS L-4 3-GESCHOSSIG
- HAUS L-5 3-GESCHOSSIG
- HAUS G-1 3-GESCHOSSIG

PARKPLÄTZE

- OBERIRDISCH 20 PP
- GEDECKT 8 PP
- UNTERIRDISCH 72 PP
- TOTAL = 100 PP

MÖGLICH SIND CA. 63 WOHNUNGEN UND 5 ATELIER