95/57

EINWOHNERGEMEINDE STARRKIRCH-WIL *KANTON SOLOTHURN*

ÄNDERUNG

GESTALTUNGSPLAN 1:500

" EICH "

Öffentliche Auflage : **25. August 2005 bis 26. September 2005**

Genehmigt vom Gemeinderat : am : **24. Oktober 2005**

Der Gemeindepräsident : Die Gemeindeschreiber :

Genehmigt vom Regierungsrat mit RRB Nr. 2450 am : 29. Nov. 2005

Der Staatsschreiber :

GESTALTUNGSPLAN "EICH" 4656 STARRKIRCH–WIL 300

GEMEINDE STARRKIRCH–WIL / LÜTHI / VON ARX

MST 1:500

L:\300\300–07A.DWG

GEZ 25.07.2005

GRÖ 84 / 30

REV

ANDRE SCHÄRER ARCHITEKT

e–mail schaerera.arch@bluewin.ch

BASLERSTR. 68 4632 TRIMBACH TEL 062 295 54 45 FAX 062 295 52 71

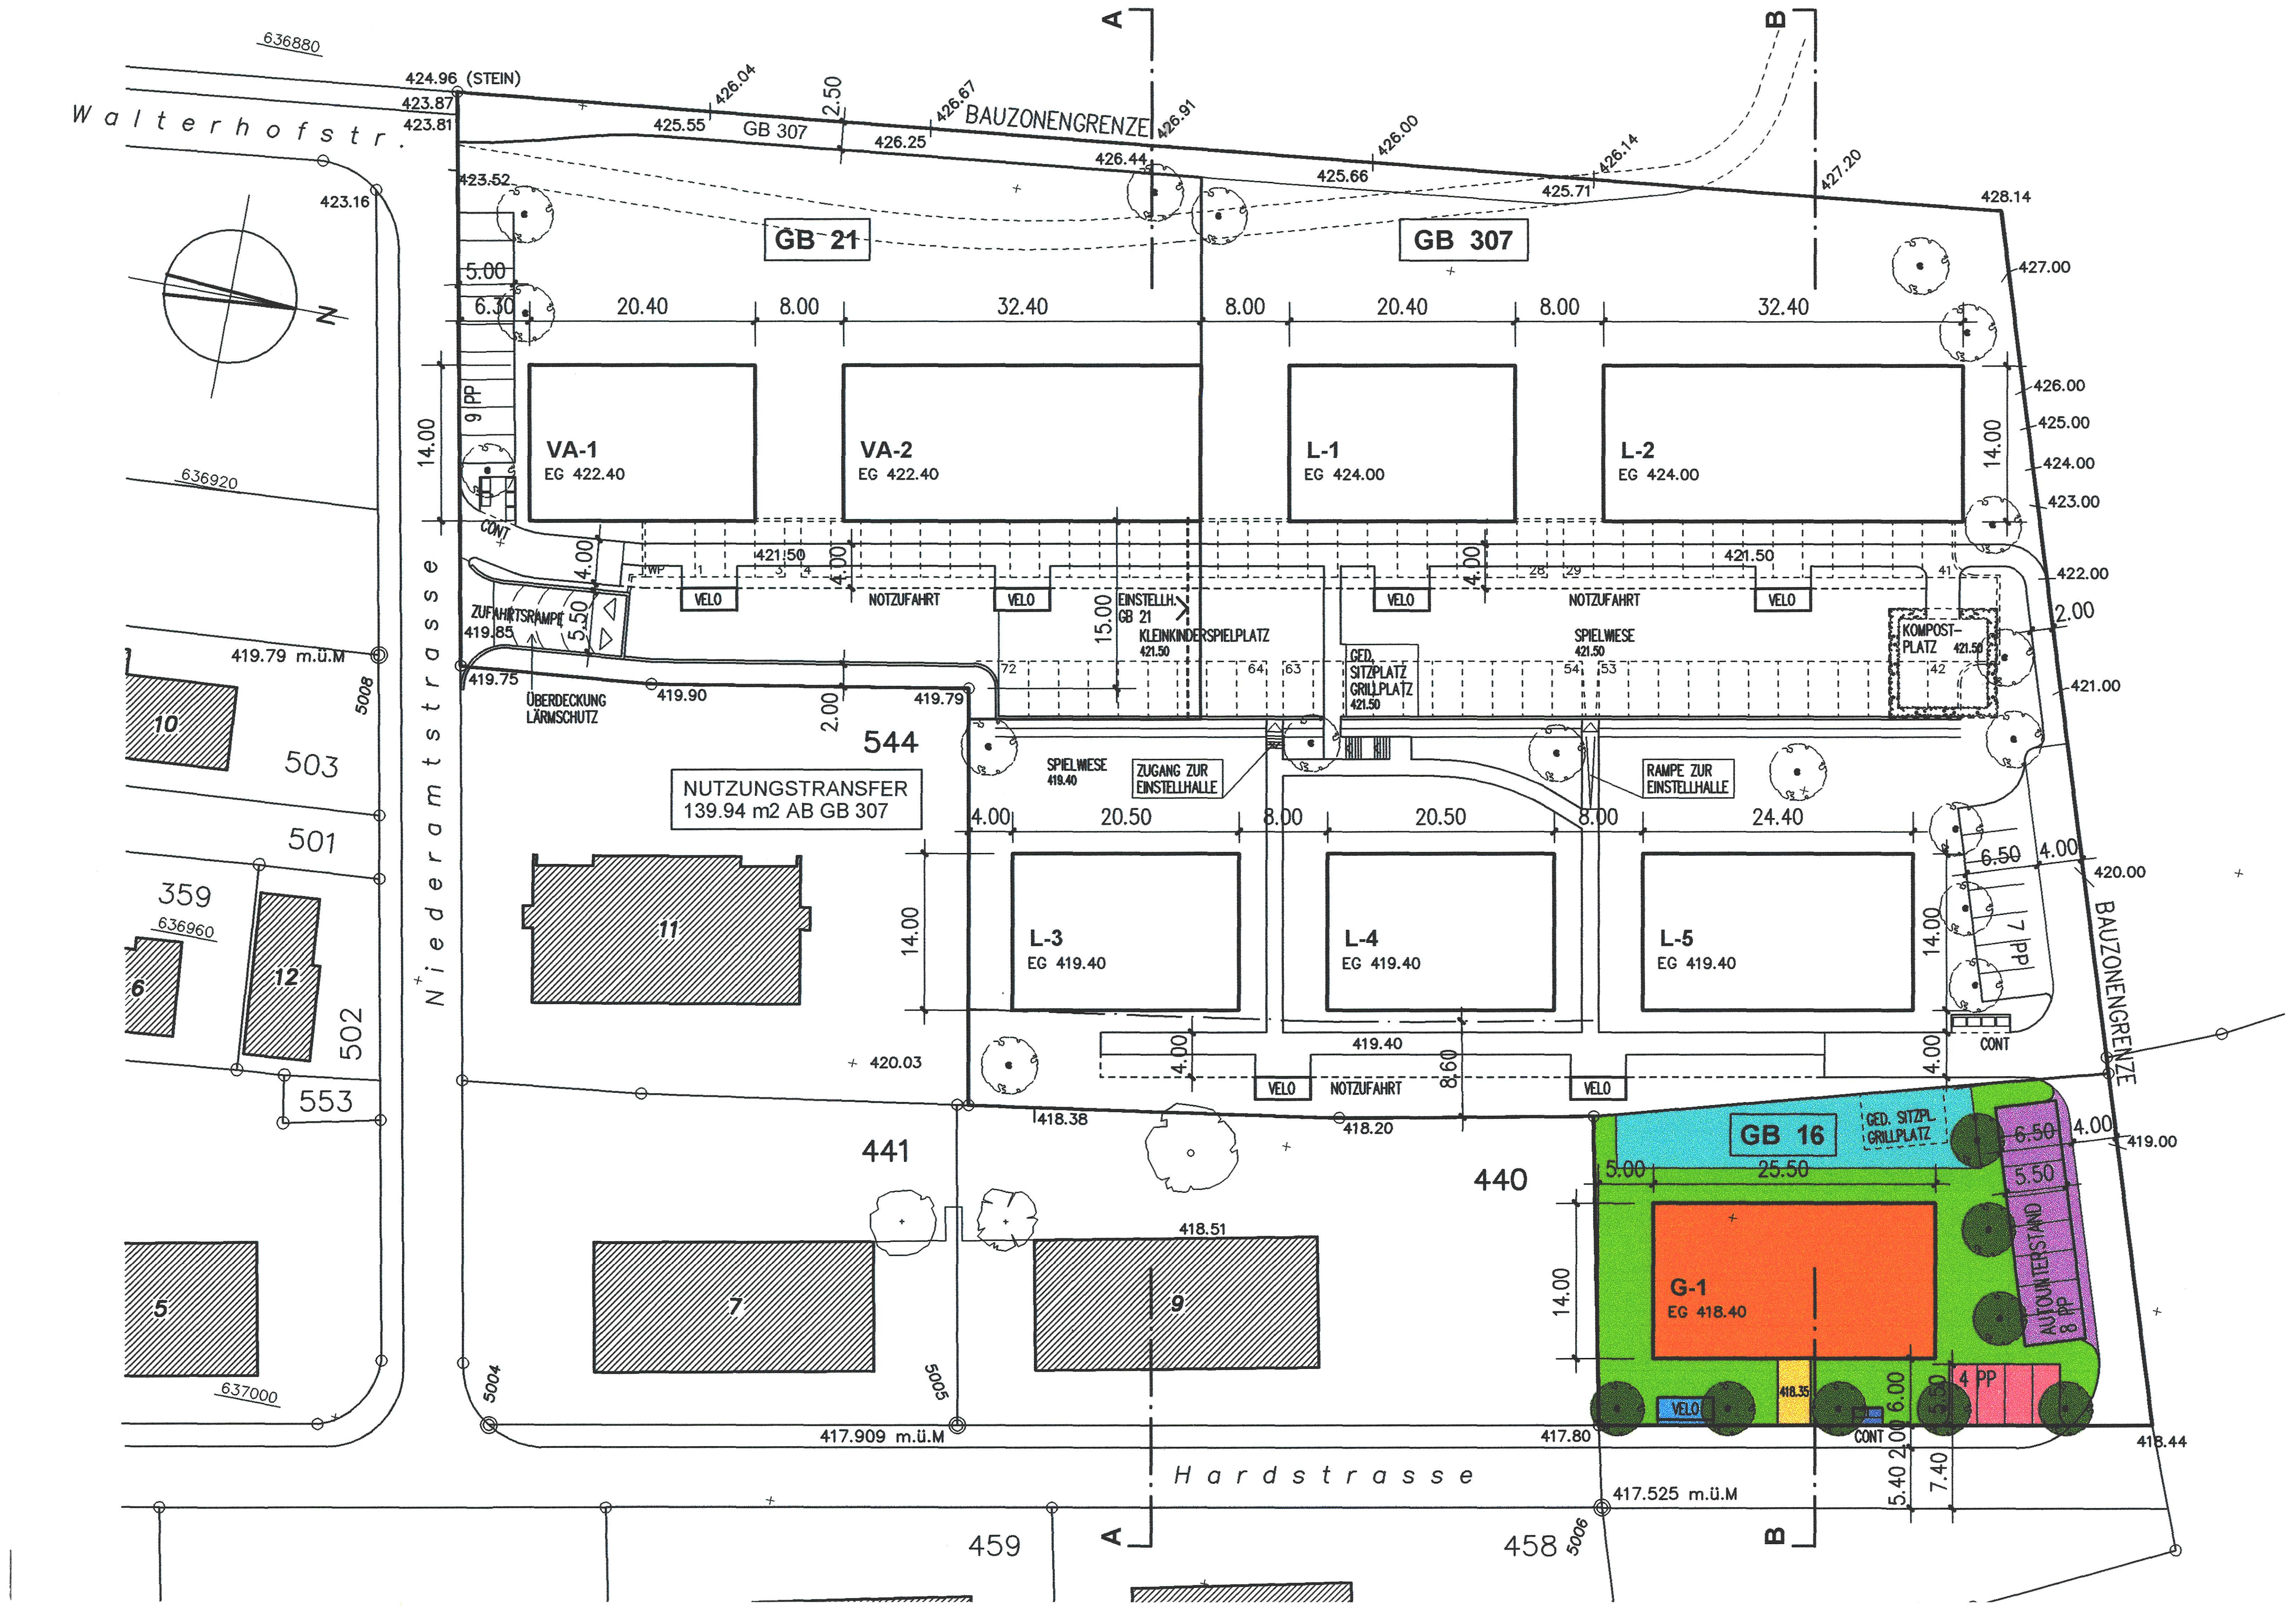

LEGENDE

- BESTEHENDE GEBÄUDE
- ABGRENZUNG GESTALTUNGSPLAN
- PROJEKTIERTE BAUTEN, 3-GESCHOSSIG
- PROJEKTIERTE BAUTEN, 3-GESCHOSSIG, TALSEITIG 4-GESCHOSSIG
- EINSTELLHALLE (UNTERIRDISCH)
- ZUFAHRTSRAMPE EINSTELLHALLE
- ÖFFENTLICHE STRASSEN MIT TROTTOIR
- NOTZUFAHRT / ZUFAHRT
- HAUSZUGÄNGE
- PRIVATER FUSS- UND FAHRWEG LÜTHI
- WEGRECHT LÜTHI VERLEGT
- PP PARKPLÄTZE
- PP AUTOUNTERSTAND
- VELO VELOABSTELLPLÄTZE (ÜBERDECKT)
- CONT CONTAINERPLÄTZE
- KOMPOSTPLATZ
- GRÜNFLÄCHEN
- BÄUME HOCHSTÄMMIG
- GENUTZTE FLÄCHEN (BEFESTIGTE BÖDEN, SPIELGERÄTE)

LEGENDE DER BAUKÖRPER

HAUS VA-1	3-GESCHOSSIG
HAUS VA-2	3-GESCHOSSIG
HAUS L-1	3-GESCHOSSIG, TALSEITIG 4-GESCHOSSIG
HAUS L-2	3-GESCHOSSIG, TALSEITIG 4-GESCHOSSIG
HAUS L-3	3-GESCHOSSIG
HAUS L-4	3-GESCHOSSIG
HAUS L-5	3-GESCHOSSIG
HAUS G-1	3-GESCHOSSIG

MÖGLICH SIND CA. 63 WOHNUNGEN UND 5 ATELIERS

PARKPLÄTZE

OBERIRDISCH	20 PP
GEDECKT	8 PP
UNTERIRDISCH	72 PP
TOTAL =	100 PP