

95/7

Kant. Planungsstelle


GEMEINDEN OLTEN
STARKIRCH-WIL

Situationsplan

Siehe auch Pläne No 8 + 14

1950

Genehmigt vom Gemeinderat, den 26. Mai 1950
Öffentliche Planauflage
vom 12. Juli 50. bis 12. August 1950
Genehmigt von der Gemeindeversammlung,
den 2. April 1951
Der Stadtkammern: Der Stadtschreiber:

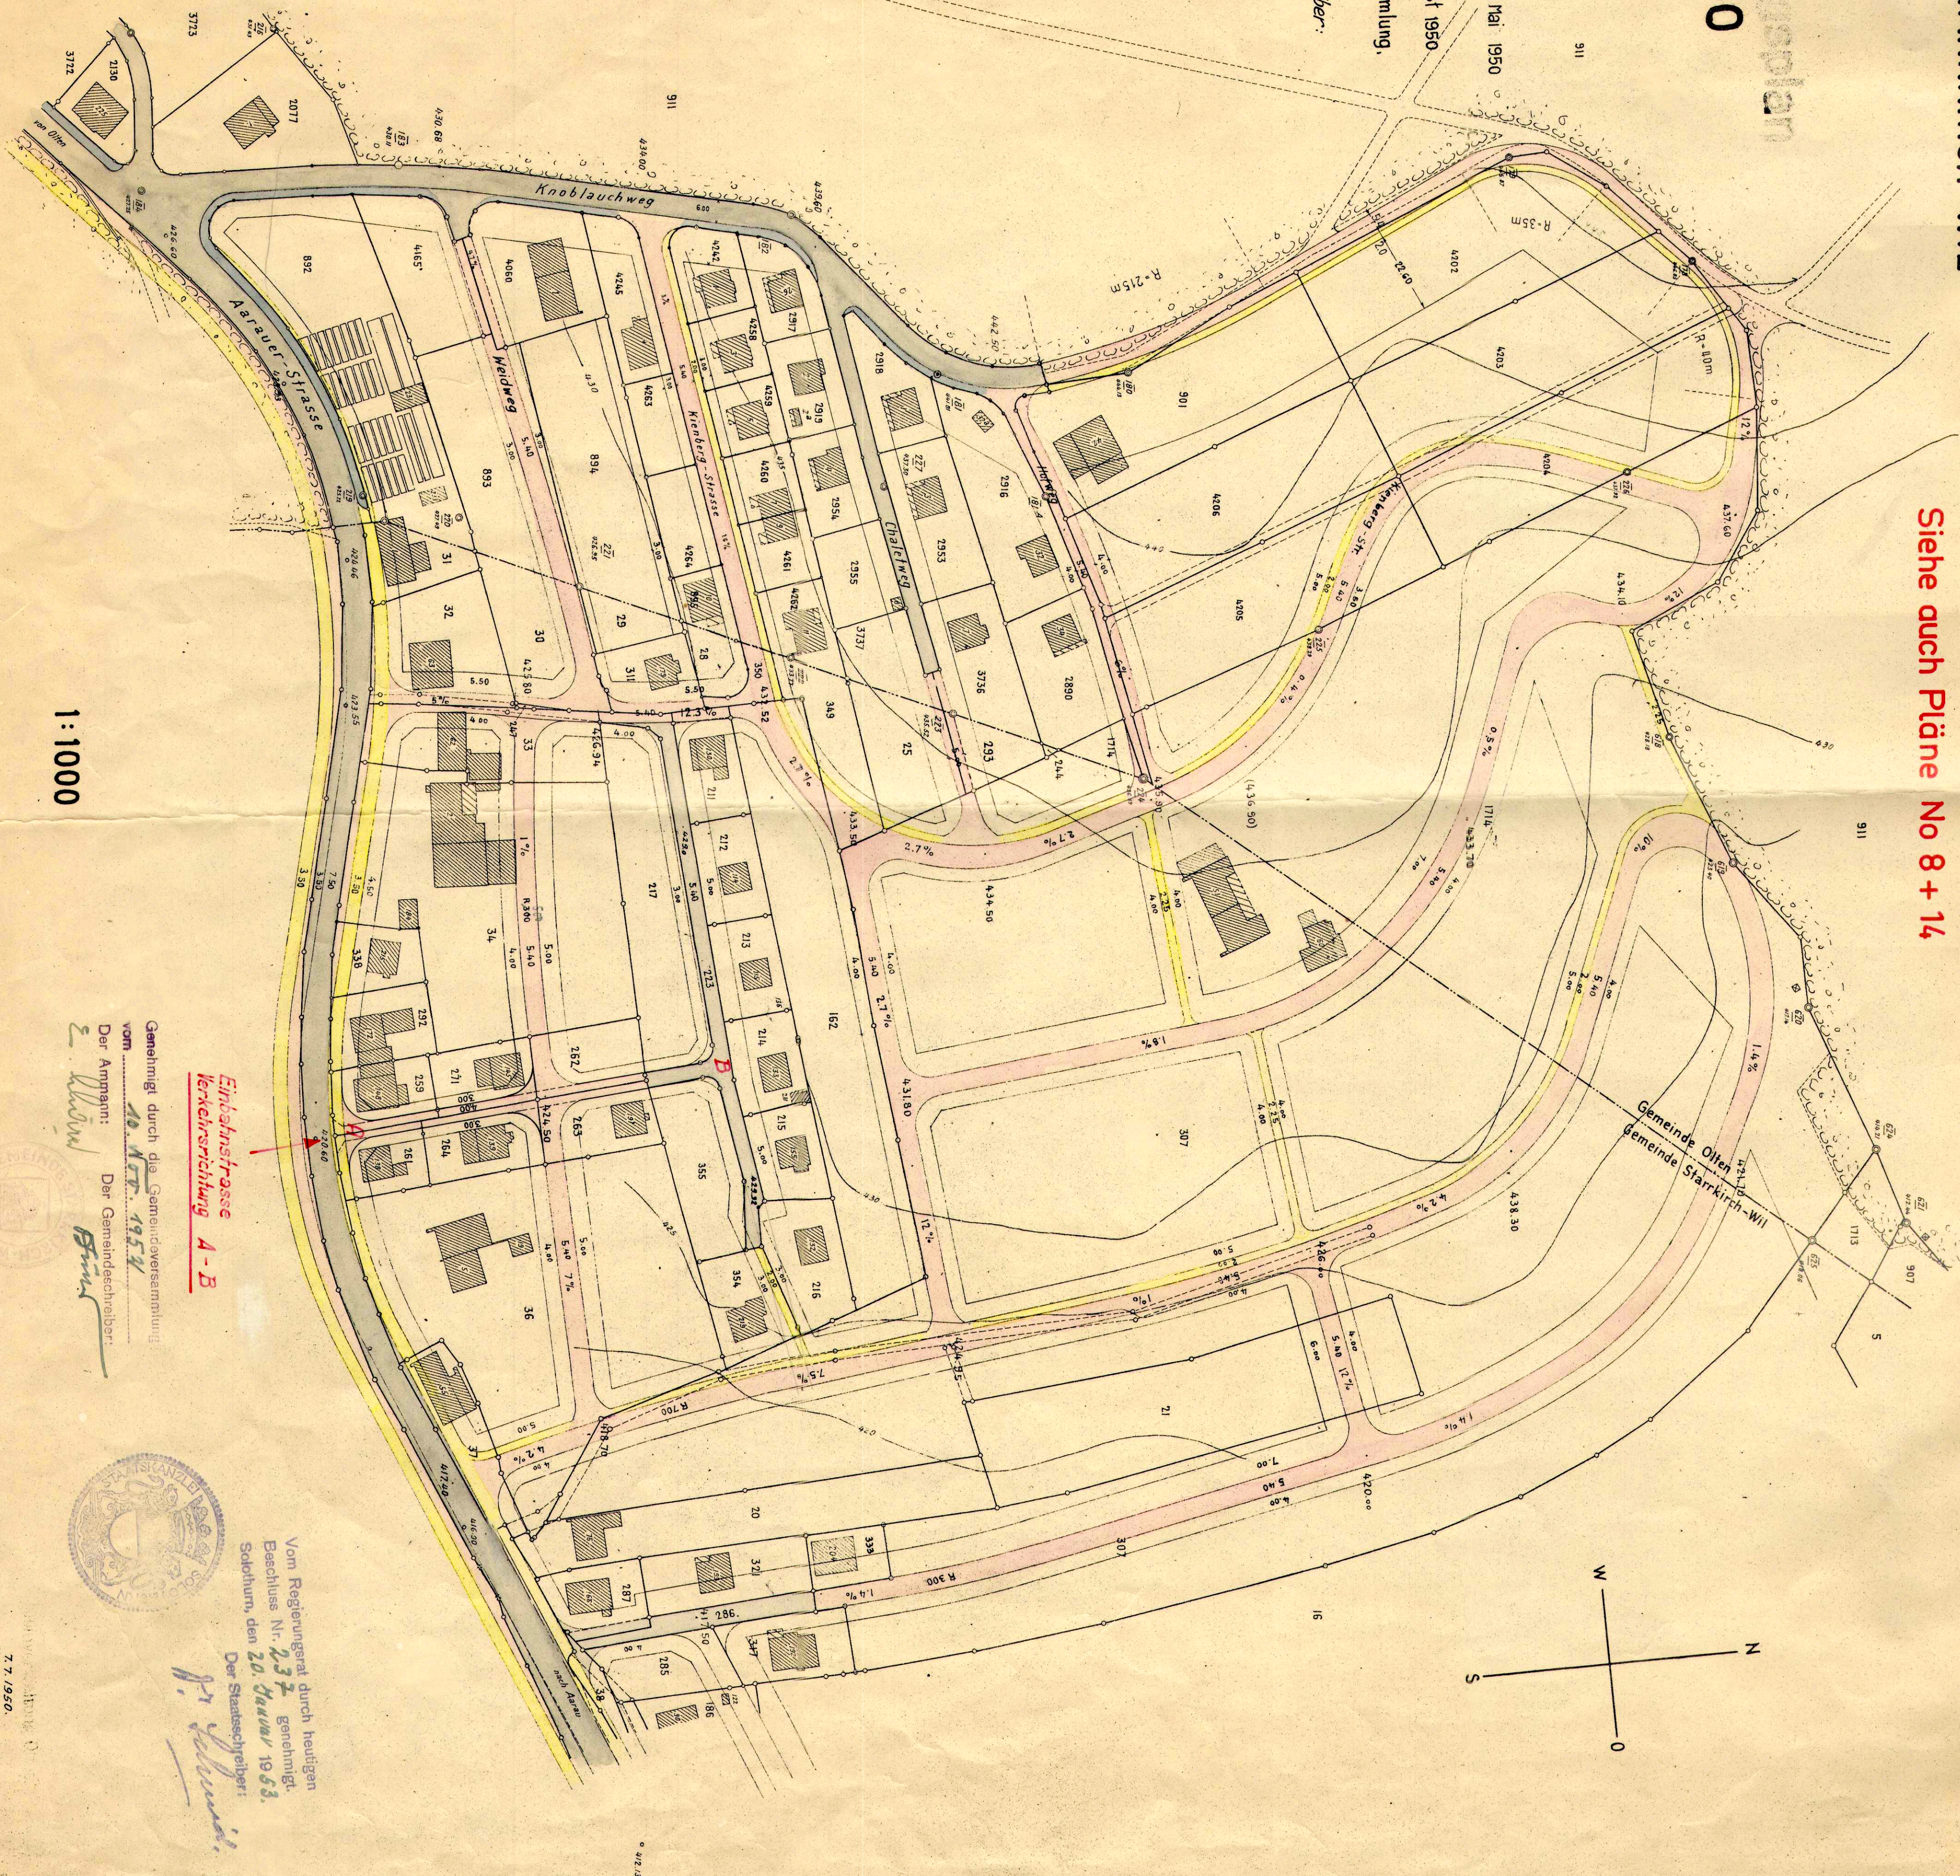

1:1000

Einbahnstrasse
A-B

Genehmigt durch die Gemeindeversammlung
vom 10. April 1954

Der Amtmann: Der Gemeindegemeinderat:

E. Schmid

Stamm

Vom Regierungsrat durch heutigen
Beschluss Nr. 237 genehmigt.
Solothurn, den 20. Januar 1953.
Der Stadtschreiber:

H. Schmid

7.7.1950.