


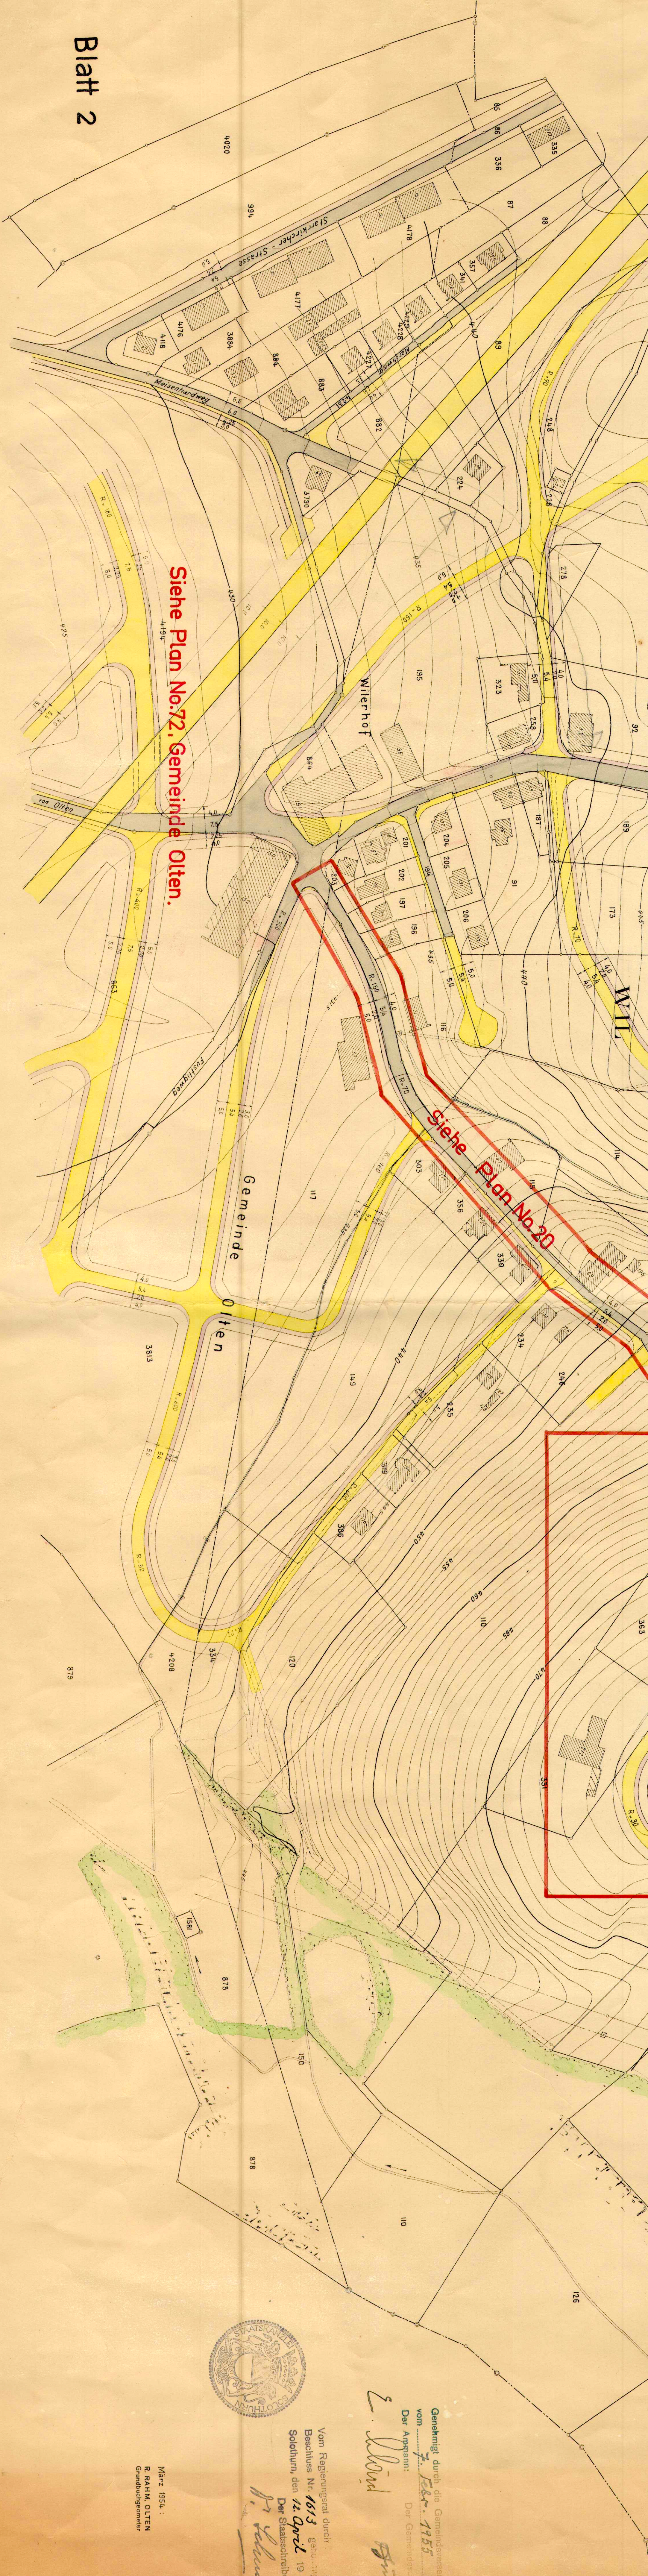

Siehe Plan No.72. Gemeinde Otten.

Siehe Plan No.20



Vom Regierungsrat durch
Beschluss Nr. 1613 genehmigt
Sollturn, den 12. April 1955.
Der Staatssekretär

H. Schuler

E. Schmid

Sturm

Genehmigt durch die Gemeindeversammlung
vom 7. Feb. 1955
Der Antrager: Der Gemeindevorsteher

Marz 1954 :
R. RAHM, OTTEN
Grundbesitzer