Kanton Solothurn

Gemeinde Stüsslingen

Genereller Entwässerungsplan (GEP)

Vom Regierungsrat durch heutigen Beschluss Nr. 2246 genehmigt.
Solothurn, den 8. 12. 2003
Der Staatsschreiber:
Dr. K. Schwabe

Nutzungsplan GEP
Situation 1 : 2000

VII / 106 / K

Index	Datum	Änderungen	gez.	gepr.	gen.

Ort: Oensingen
Datum: 16.05.2000
geprüft: sku
genehmigt:
gezeichnet: sku
Plan Nr. 4975 / 2
Grösse: 90 x 119
Rolle Nr.:
t:\daten\tiefbau\dgn\4000\4975\4975_2.dgn
gedruckt: 11-AUG-2003 16:00 user: sku

BSB + Partner
Ingenieure und Planer

Solothurn
Biberist
Oensingen
Grenchen
Olten
Balsthal
Bern
Langnau
Niederbipp

Tel.: 032/671 22 22 Fax: 032/671 22 00
Tel.: 062/388 38 38 Fax: 062/388 38 00
Tel.: 032/653 01 21 Fax: 032/652 91 46

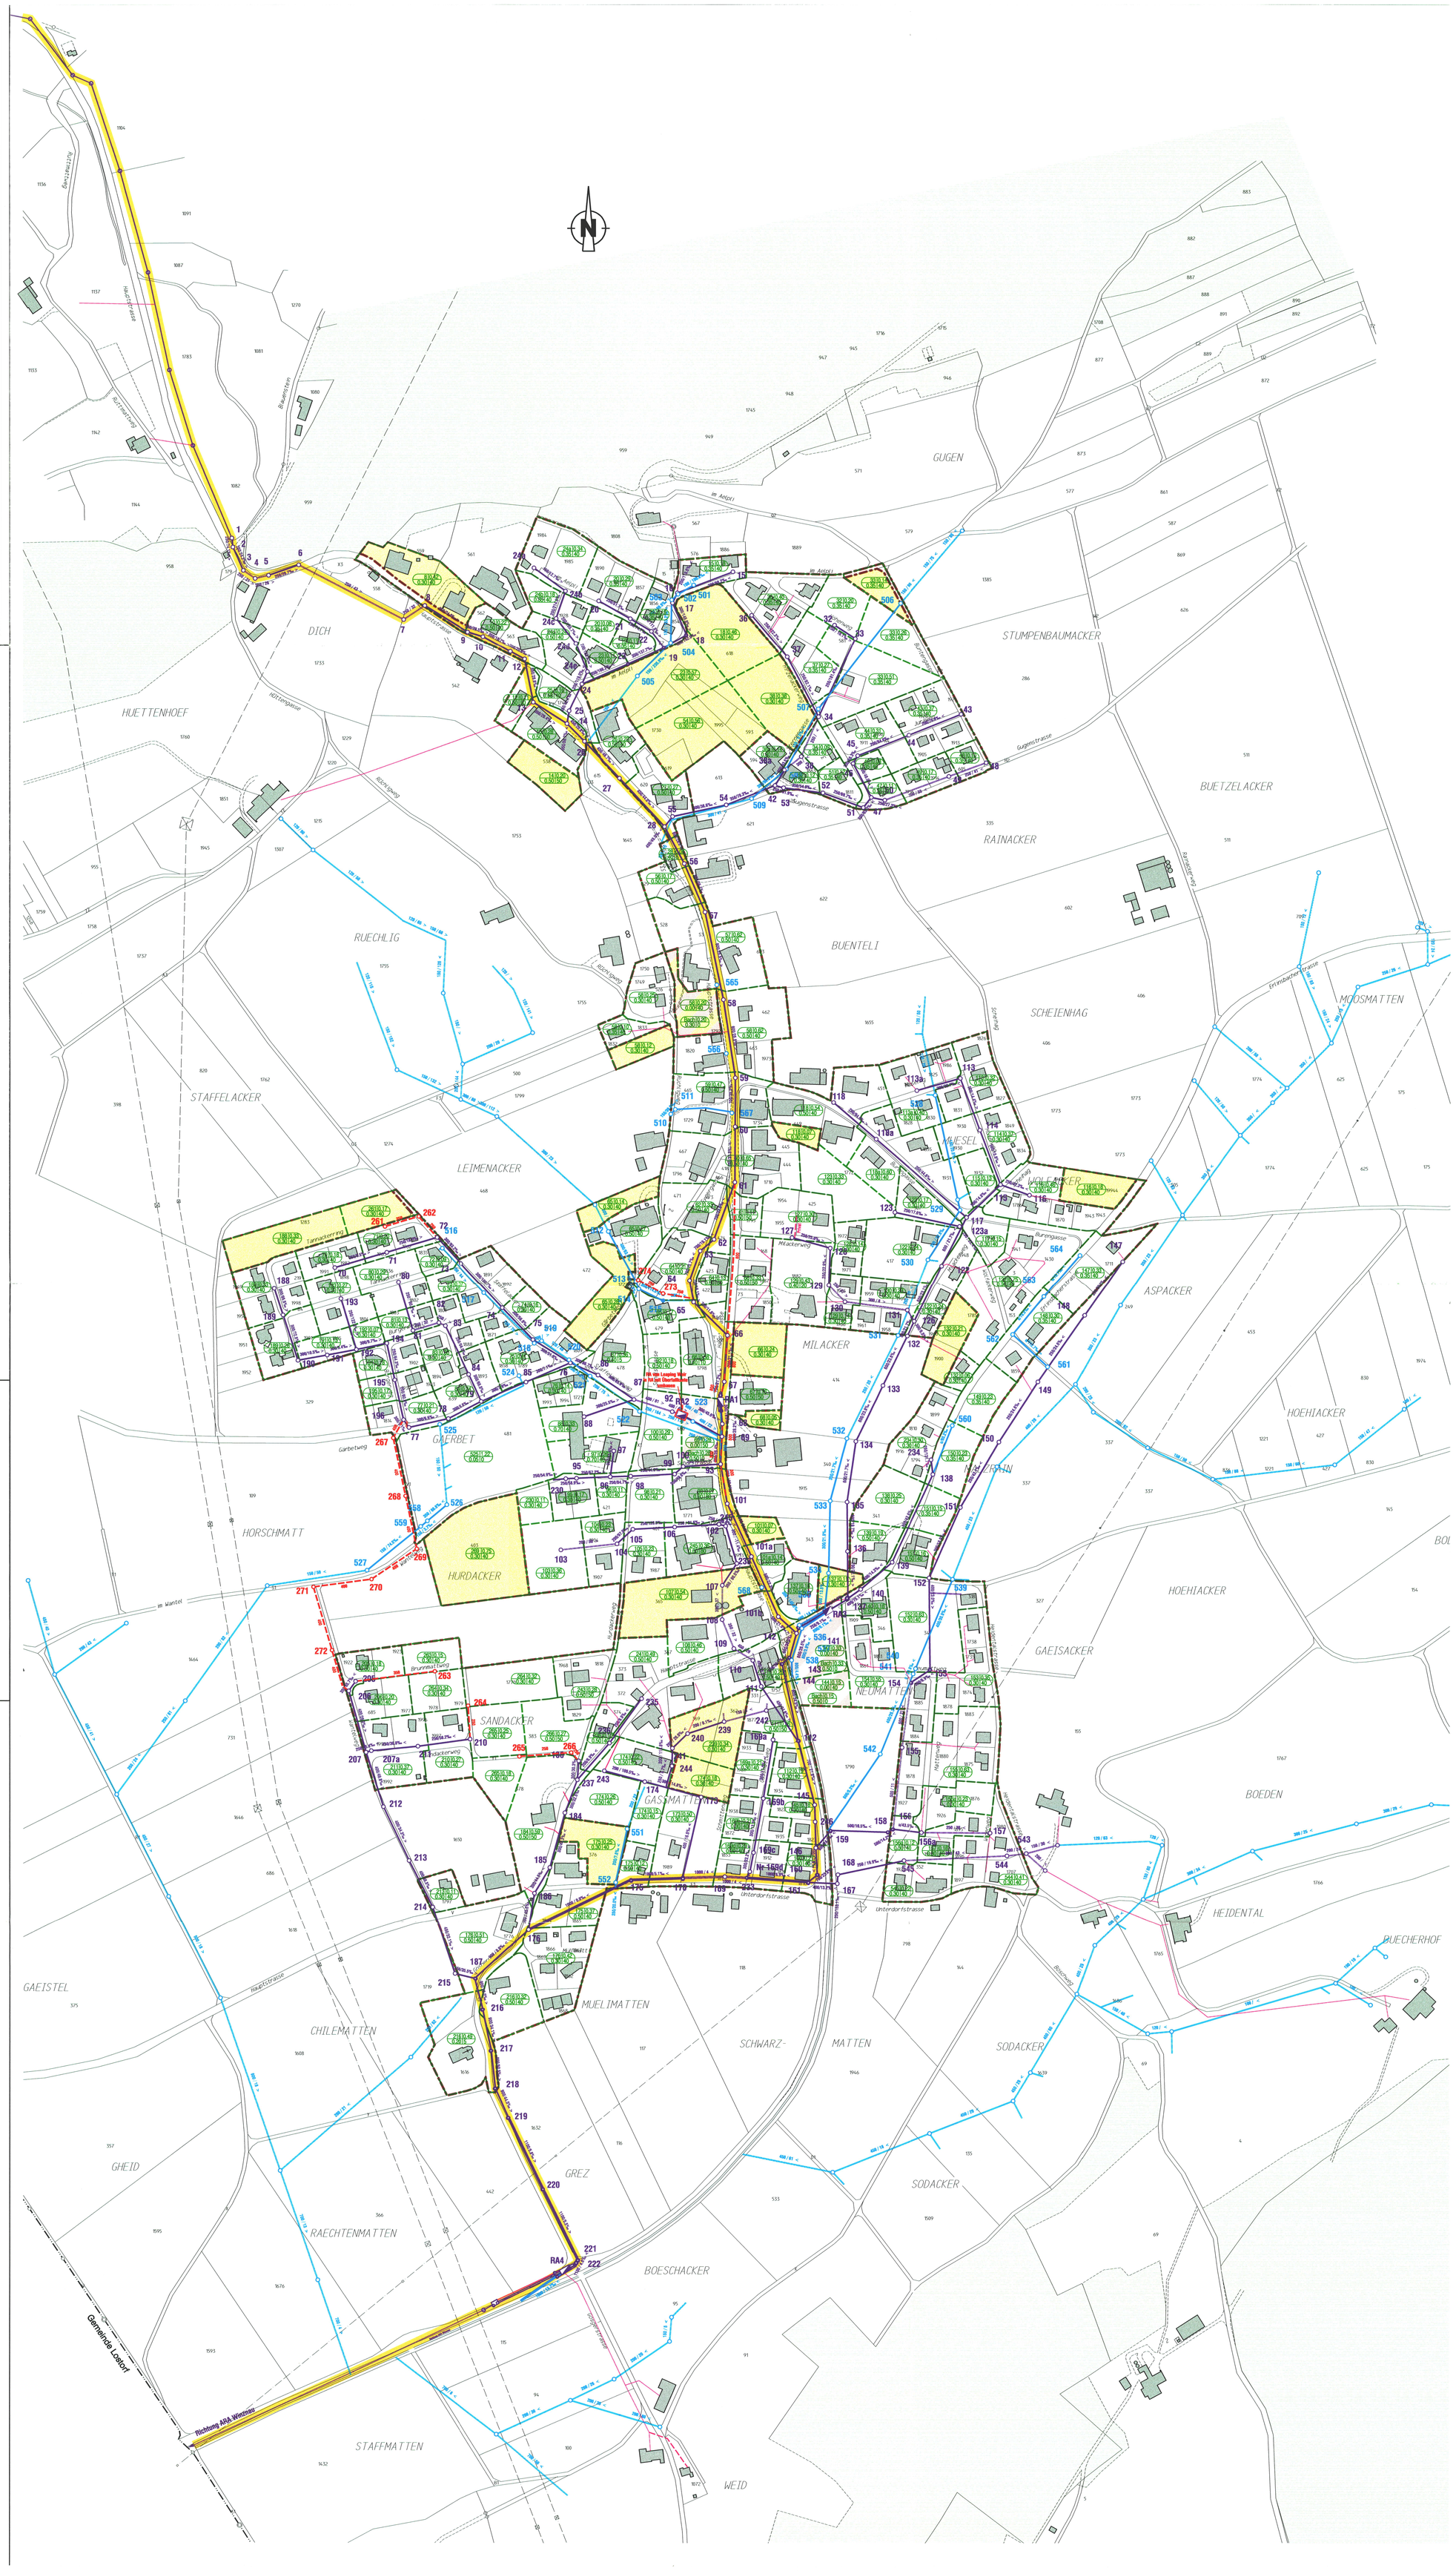

Legende

Genehmigungsinhalt

Begrenzungen/Gebiete:

- Begrenzung Teileinzugsgebiet
- Gebiet mit Trennsystem
- 24 | 0.22 / 0.30 | 145 — Kontrollschacht Nr. | Fläche des Teileinzuggebietes in ha; Spitzenabflussbeiwert | Einwohner pro ha

Entwässerungsleitungen:

Bestehend: / Projektiert:

- Öffentliche Schmutzwasserleitung/Mischwasserleitung
- Öffentliche Meteorwasserleitung
- Privat — Private Schmutzwasserleitung/Mischwasserleitung
- 536 400 6.8‰ / 536 500 400 6.8‰ — Zu ersetzende Leitungen
- 536 400 6.8‰ / 1012 400 6.8‰ — Kontrollschächte und Leitungen mit Schachtnummer und Leitungsbeschriftung

Spezialbauwerke:

- RA2 — Regenauslass RA

Orientierungsinhalt

- Bauzone / Reservezonengrenze
- Reservezonen
- ARA - Sammelkanal

Allgemein

Die Versickerungsmöglichkeit ist im gesamten Baugebiet zu prüfen

Allfällig detailliertere Angaben bezüglich Versickerung, Fremdwasser oder Zustand Kanalisation sind den jeweiligen Zustandsplänen zu entnehmen

Beschlossen vom Einwohnergemeinderat Stüsslingen
Stüsslingen, 7.7.03

Der Gemeindepräsident:

Die Gemeindeschreiberin:
E. Käser

GEMEINDE STÜSSLINGEN

Genehmigt vom Regierungsrat des Kantons Solothurn
Gemäss RRB Nr. 2246 vom 8. 12. 03

Der Staatsschreiber:
Dr. K. Schwabe