

LEGENDE

Genehmigungsinhalt

Strassenklassierung:


- Erstklassungsstrasse
- Trottoir / Fussweg
- gemeinsamer Fuss- und Radweg
- Erstklassungsfunktion für anstossende Grundstücke
- Feldweg
- funktionsgerechte Umgestaltung vorgesehen
- öffentliches Fusswegrecht auf Privatreal

Baulinien:

- Baulinie Strasse
- Baulinie Gewässerabstand, es gelten die Nutzungsbeschränkungen nach Art. 41c GSchV
- Vorbaulinie Gewässerabstand
- Baulinie Werkleitungen
- Baulinienbemassung

Orientierungsinhalt

- öffentliches Gewässer
- Kommunale Uferschutzzone
- Kantonsstrasse
- Trottoir Kantonsstrasse
- Bahnverkehr
- Bauzonengrenze
- Baulinie Kantonsstrasse
- geschütztes Naturobjekt
- Gebiete mit Gestaltungsplanpflicht

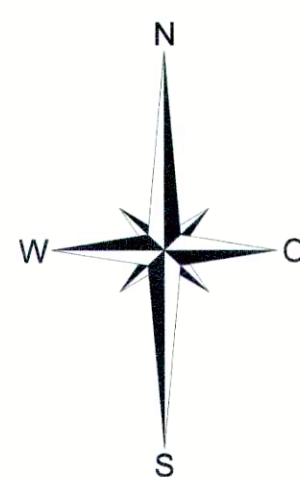

62-103h-P



Kanton Solothurn
Gemeinde Subingen

Ortsplanung Subingen

Erstklassungsplan und Strassenklassifizierung

Teil F, Neumatt

Situation 1:1000

- Öffentliche Auflage vom 23. November 2023 bis 22. Dezember 2023
- Öffentliche Auflage vom 30. Januar 2025 bis 3. März 2025
- Öffentliche Auflage vom 2. Juni 2025 bis 4. Juli 2025

Beschlossen vom Einwohnergemeinderat am 7. November 2024, 27. März 2025, 22. Mai 2025 und 3. Juli 2025

Der Gemeindepräsident:

Die Gemeindegemeinschaft:

Genehmigt vom Regierungsrat mit Beschluss Nr. 2024/1247

Der Statthalter:

Publikation im Amtsblatt vom 04.09.2024




W+H AG
INGENIEURE UND PLANER

- Biberist
- Herzogenbuchsee
- Münchenbuchsee

www.w-h.ch

Datum : 15. Juli 2025
Druckdatum : 15. Juli 2025
Dok. Nr. : 3.641.1280_03.6
Format : 60/84
Zeichner : BRA
Dateiname : 03_Erstklassungsplan.dwg
Änderungen :

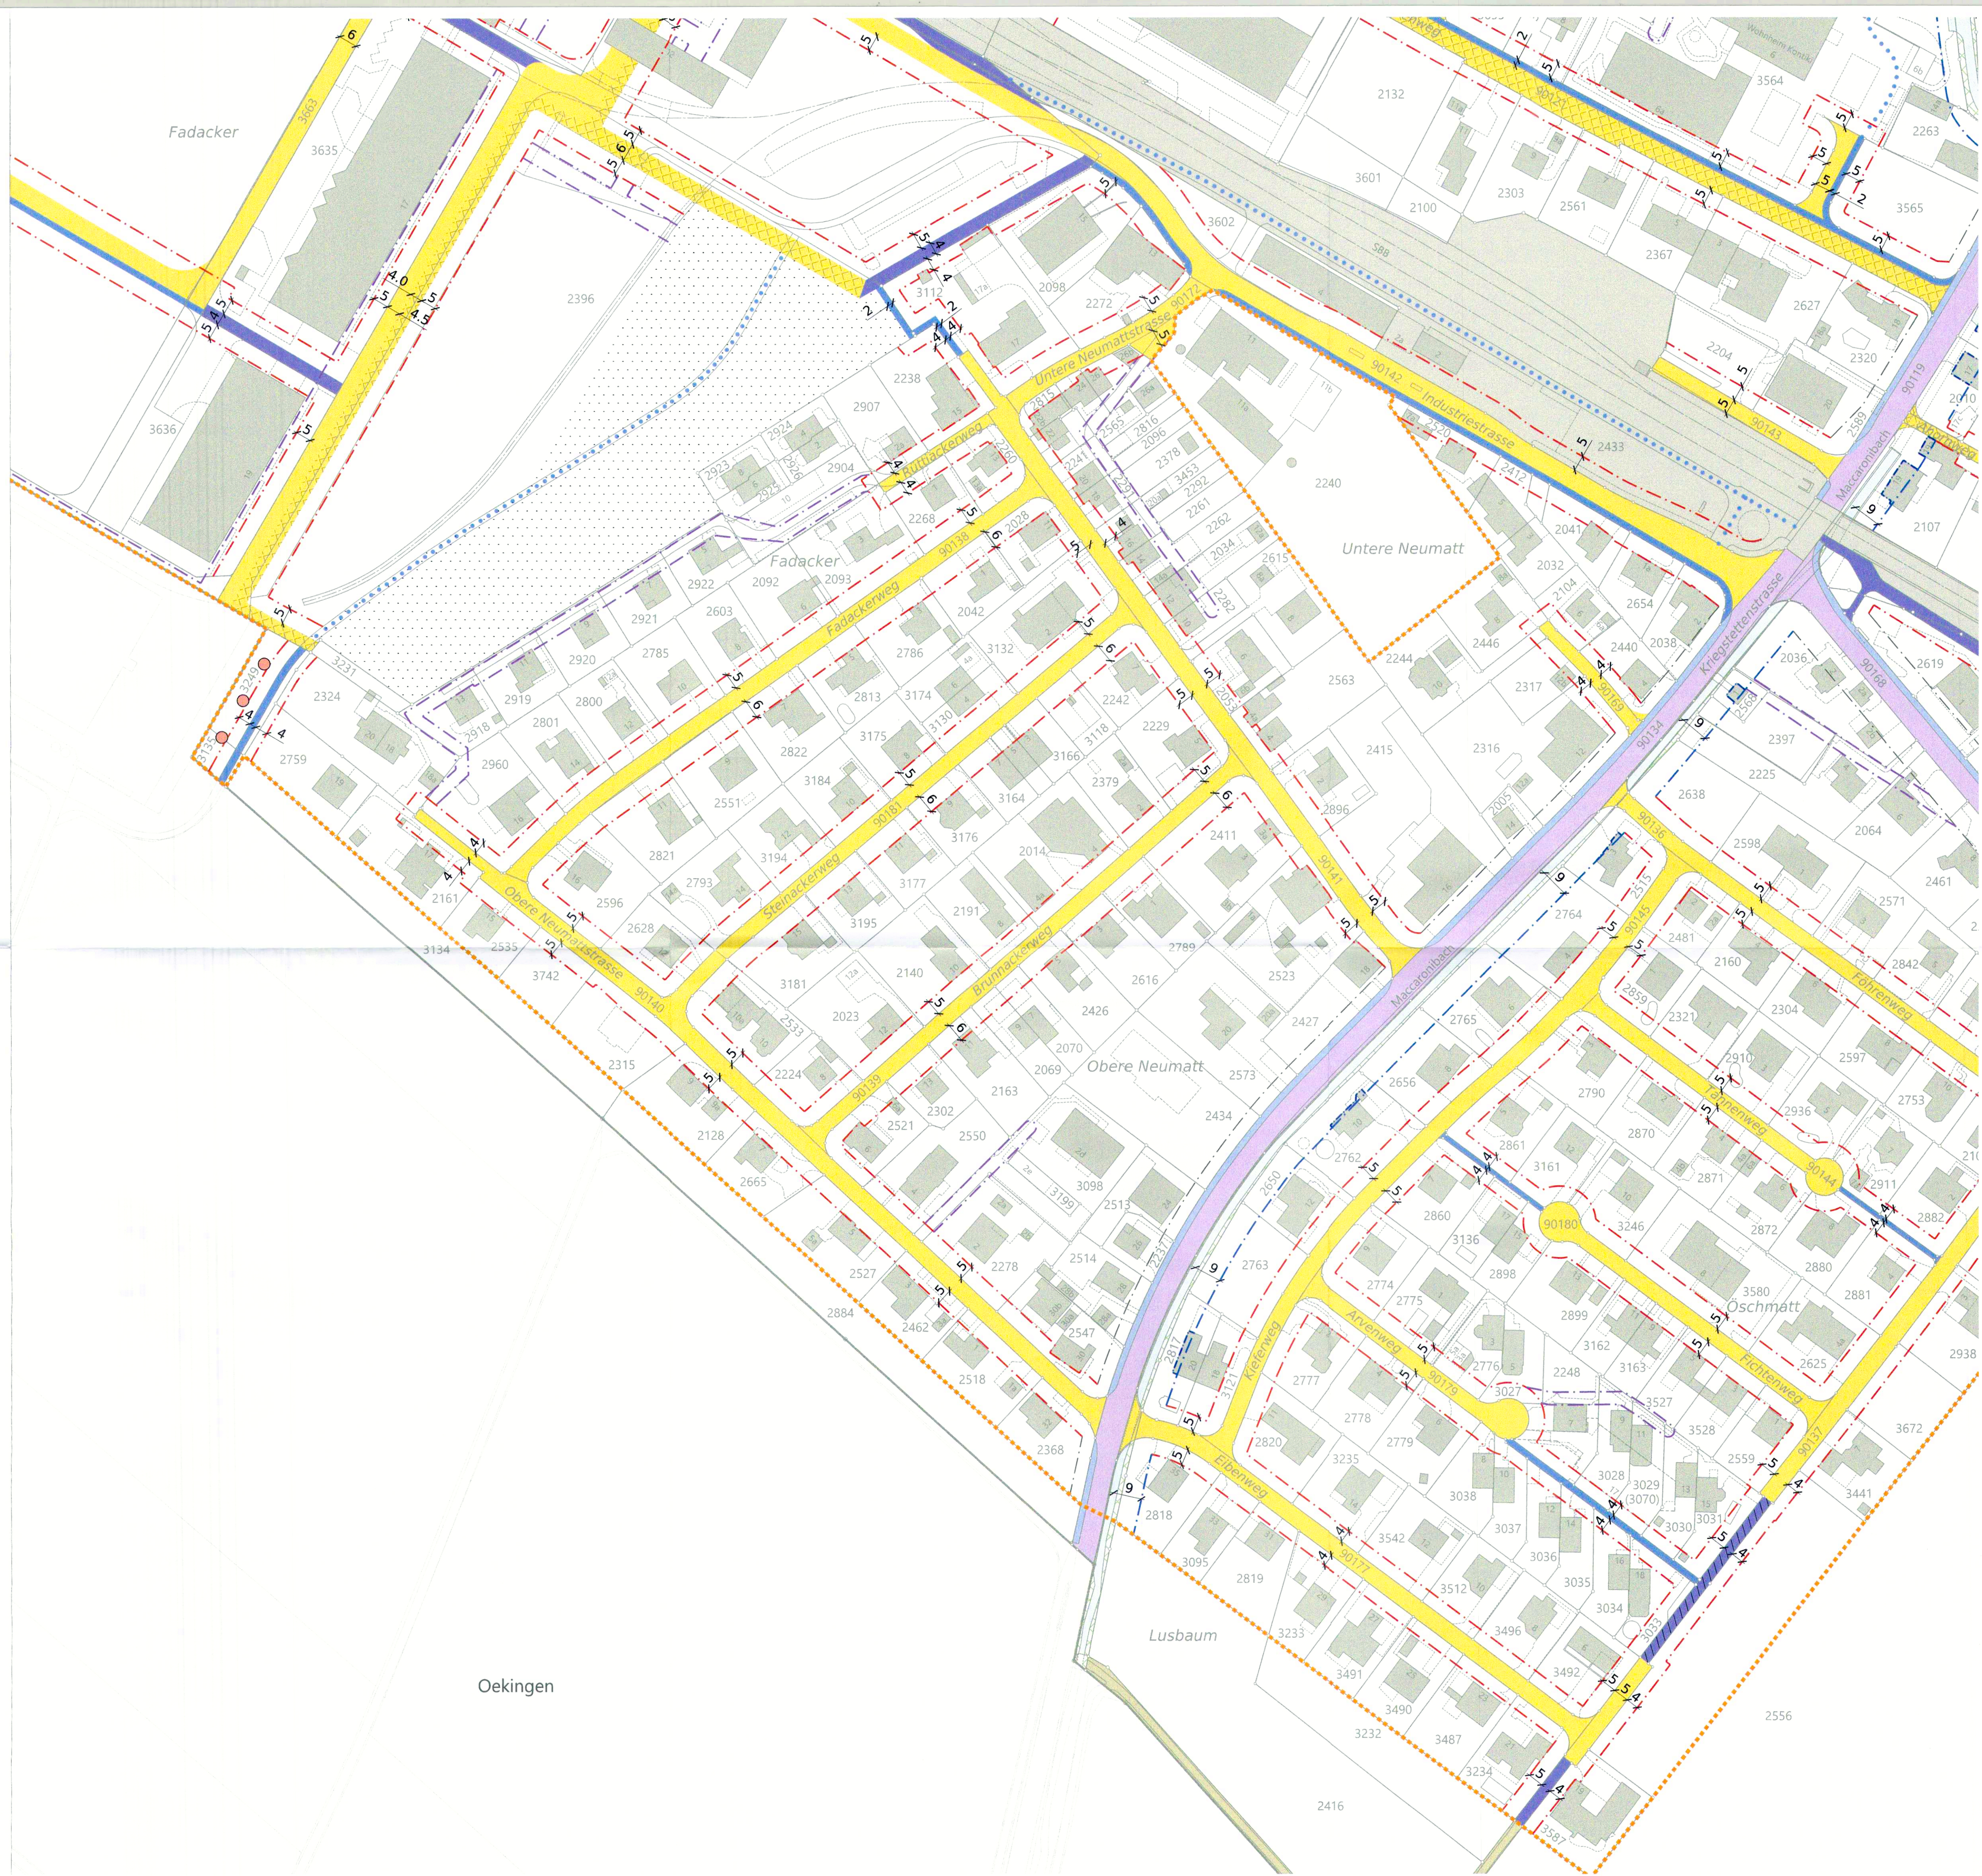

Oeking

Lusbaum