

Genehmigt durch den Einwohnergemeinderat Subingen am 18. Dez. 1969

Der Ammann:

Der Gemeindevorsteher:

W. Müller
R. Müller

Genehmigt durch den Regierungsrat mit Beschluss Nr. 1111 vom 18. Dez. 1969

Solothurn, den 18. Dez. 1969 Der Staatsschreiber



BAULANDUMLEGUNG

WINKELACKER

Neuer Zustand
mit Dienstbarkeiten

nach Erledigung der Einsprachen
nach Vermarktung und Vermessung


Datum:

18.12.1969

Plan Nr. 4.613.3

Format: 59,4 x 63,0

Rudolf Enggist, dipl. Ing. ETH/SIA, Solothurn

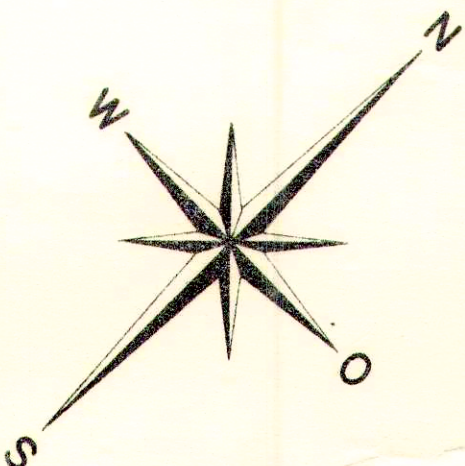


1:1000

- α-b-c-d
g-h
h-i
k-l
m-n
o-p
q-r
- Kabelleitung PTT
Wegerecht ZG, GB-Nr. 863
Wegerecht ZG, GB-Nr. 863/1053
Wegerecht ZG, GB-Nr. 1053/2195-Nr. 3/6/10
Wegerecht ZG, Z195-Nr. 2/58
Wegerecht ZG, Z195-Nr. 58
Wegerecht ZG, Z195-Nr. 2/GB-Nr. 903
Wegerecht ZG, Z195-Nr. 2/GB-Nr. 388/903

LEGENDE

Perimeter

Dienstbarkeiten:

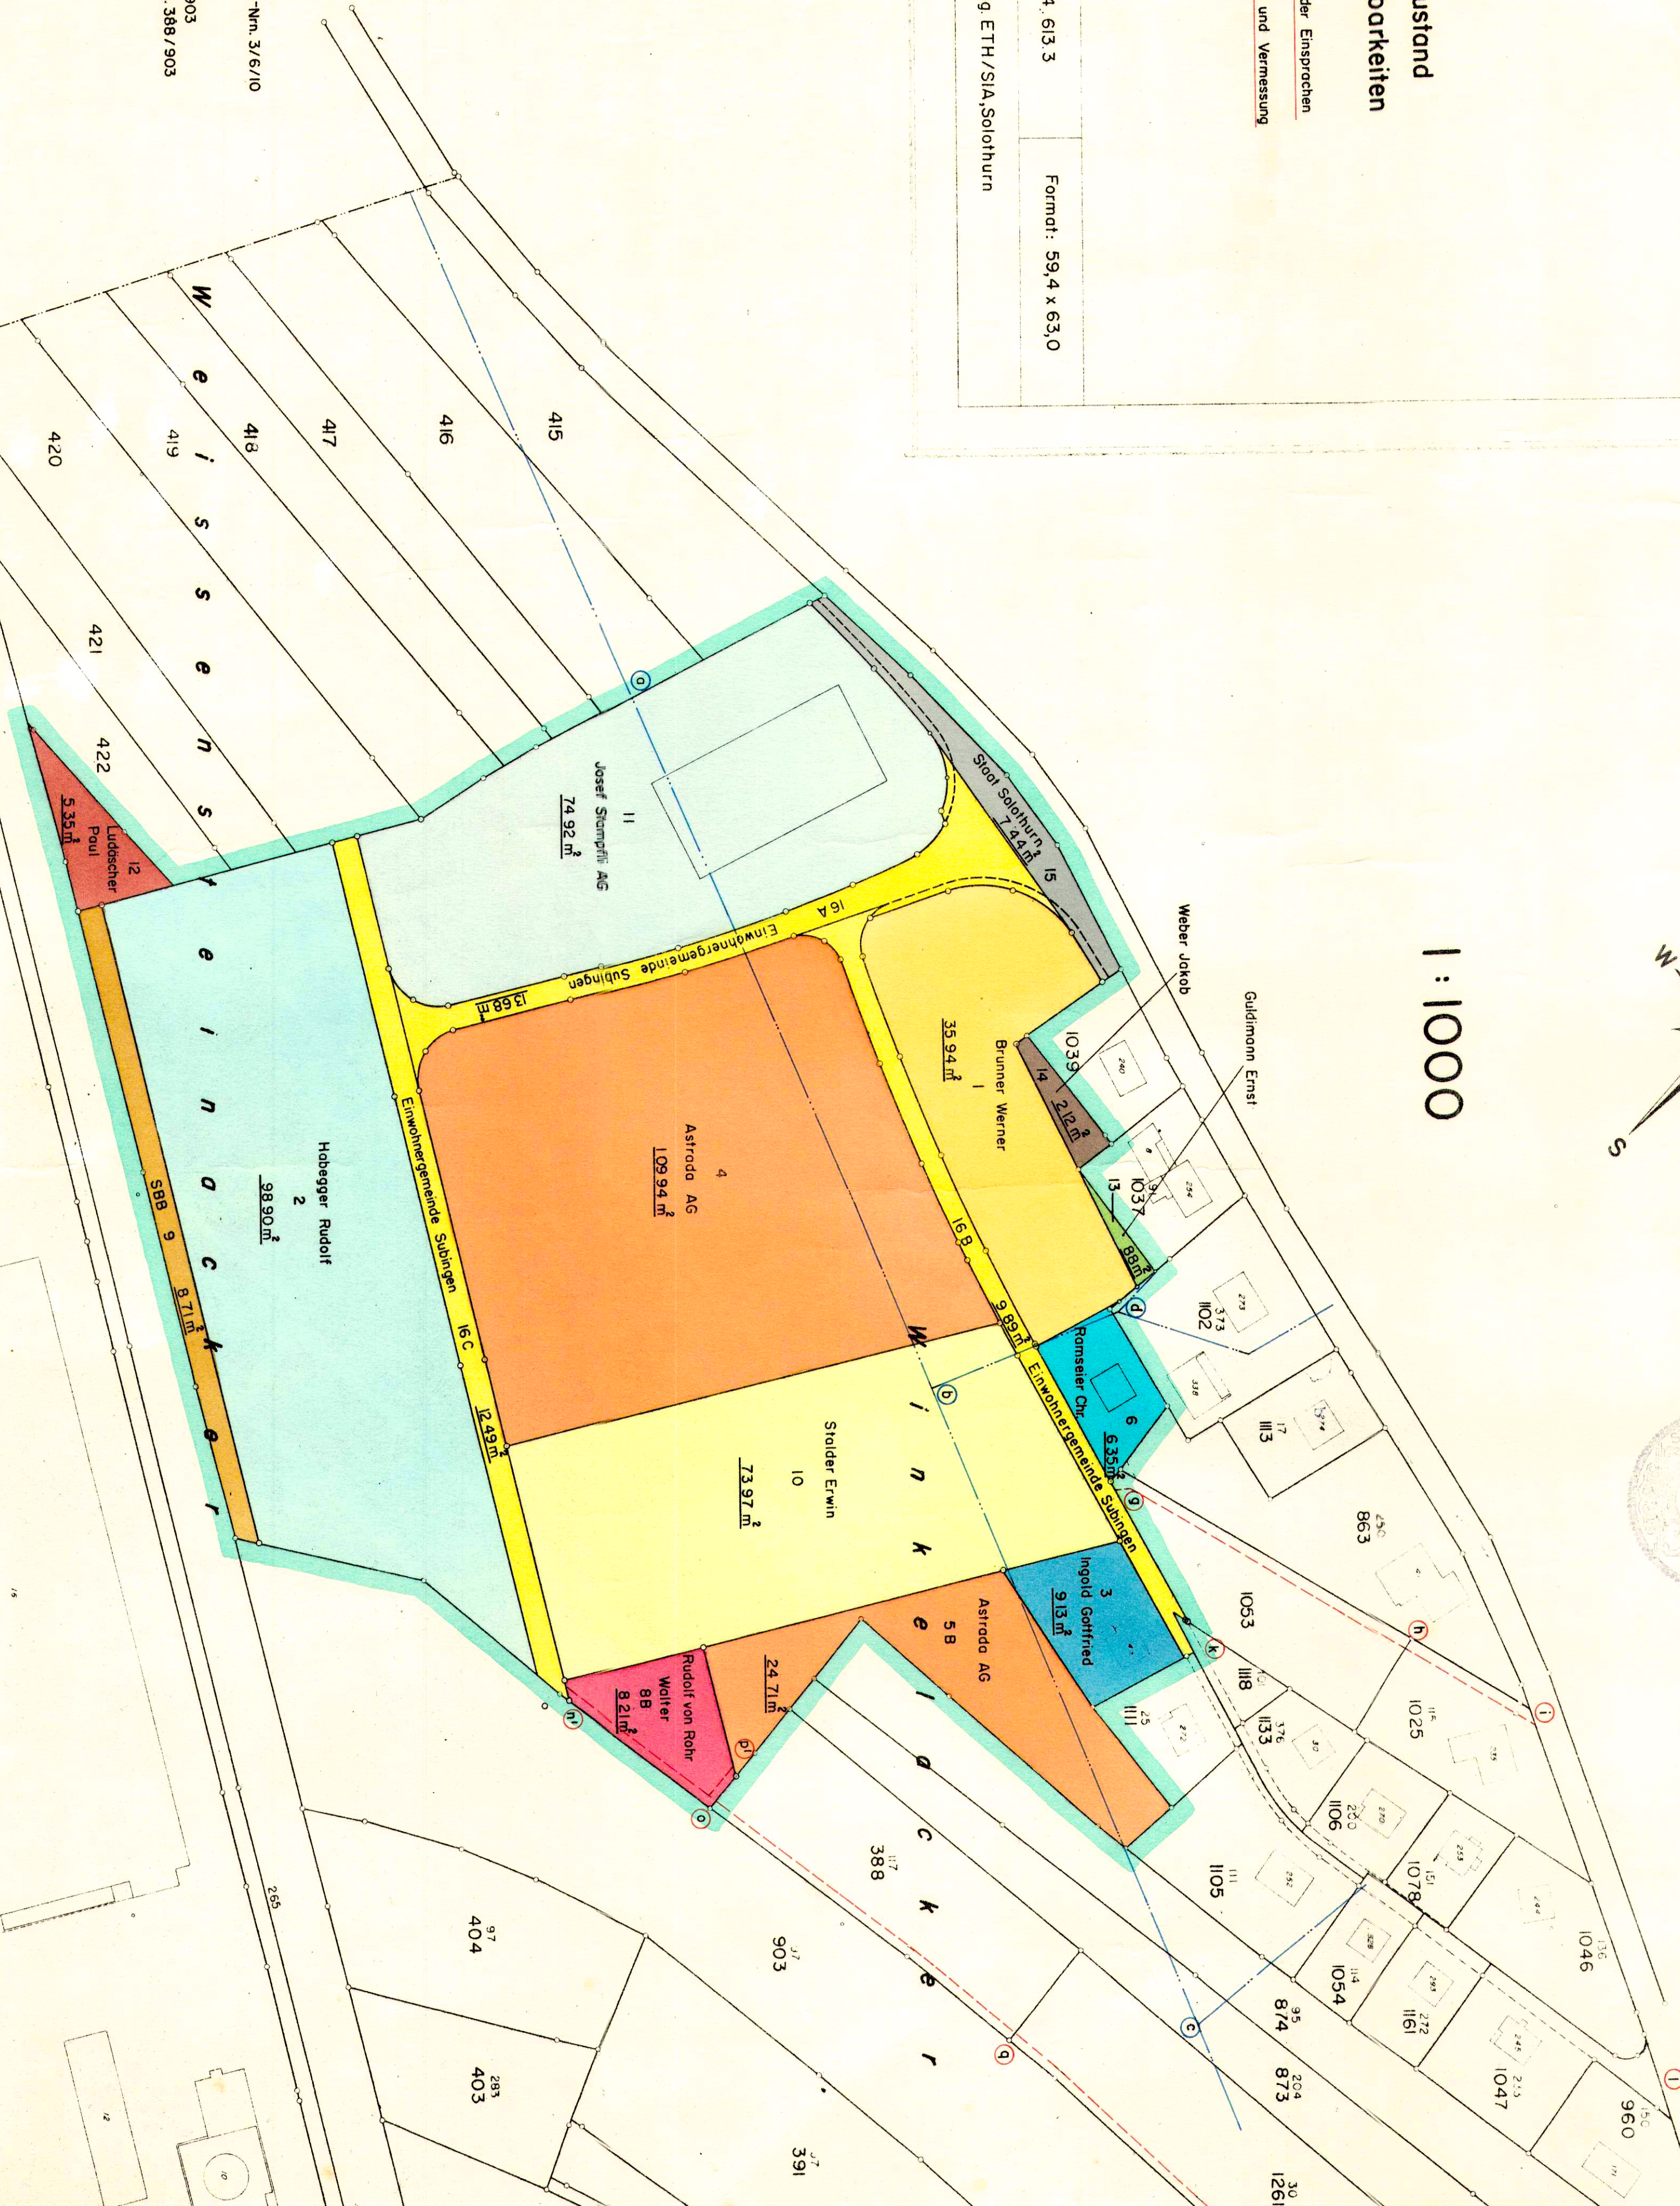

62/15

**Alter Zustand
mit Dienstbarkeiten**

AUFLAGEEXEMPLAR

Format: 59,4 x 63,0

Rudolf Enggist, dipl. Ing. ETH/SIA, Solothurn

o-b-c-d	Kobeleitung PT	
e-f	Wegrecht ZG, GB -Nr.	385
f-s	Wegrecht ZG, GB -Nm.	385 / 409
s-g	Wegrecht ZG, GB -Nm.	385 / 409 / 943
g-h	Wegrecht ZG, GB -Nm.	385 / 409 / 943 / 1308 / 863
h-i	Wegrecht ZG, GB -Nm.	385 / 409 / 943 / 1308 / 863 / 1053
k-l	Wegrecht ZG, GB -Nr.	1142
m	Wegrecht ZG, GB -Nr.	1308
n-o	Wegrecht ZG, GB -Nr.	405
o-p	Wegrecht ZG, GB -Nr.	408
p-q	Wegrecht ZG, GB -Nm.	408 / 903
q-r	Wegrecht ZG, GB -Nm.	408 / 903 / 388

Perimeter

Dienstbarkeiten:

o-b-c-d	Kobeliehung PT	
e-f	Wegrecht ZG,GB-Nr.	385
f-s	Wegrecht ZG,GB-Nm.	385 / 409
s-g	Wegrecht ZG,GB-Nm.	385 / 409 / 943
g-h	Wegrecht ZG,GB-Nm.	385 / 409 / 943 / 1308 / 863
h-i	Wegrecht ZG,GB-Nm.	388 / 409 / 943 / 1308 / 863 / 1053
k-l	Wegrecht ZG,GB-Nr.	1142
m	Wegrecht ZG,GB-Nr.	1308
n-o	Wegrecht ZG,GB-Nr.	405
o-p	Wegrecht ZG,GB-Nr.	408
o-q	Wegrecht ZG,GB-Nm.	408 / 903
q-r	Wegrecht ZG,GB-Nm.	408 / 903 / 388

AUF LAGEBESTÄTIGUNG




öffentlich aufgelegt vom 27.6.1968 bis 26.7.1968

Der Ammann:


Der Gemeindeschreiber:

W. H. H. H.

Handwritten signature

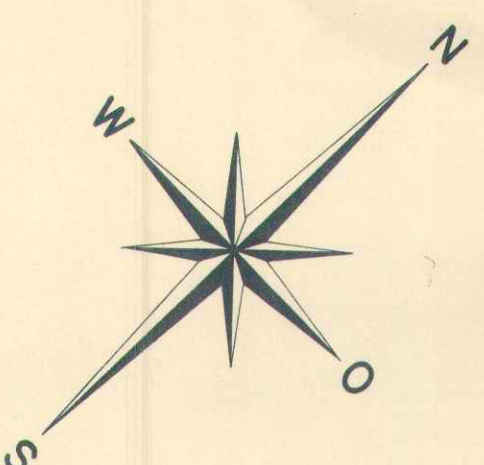

1:1000

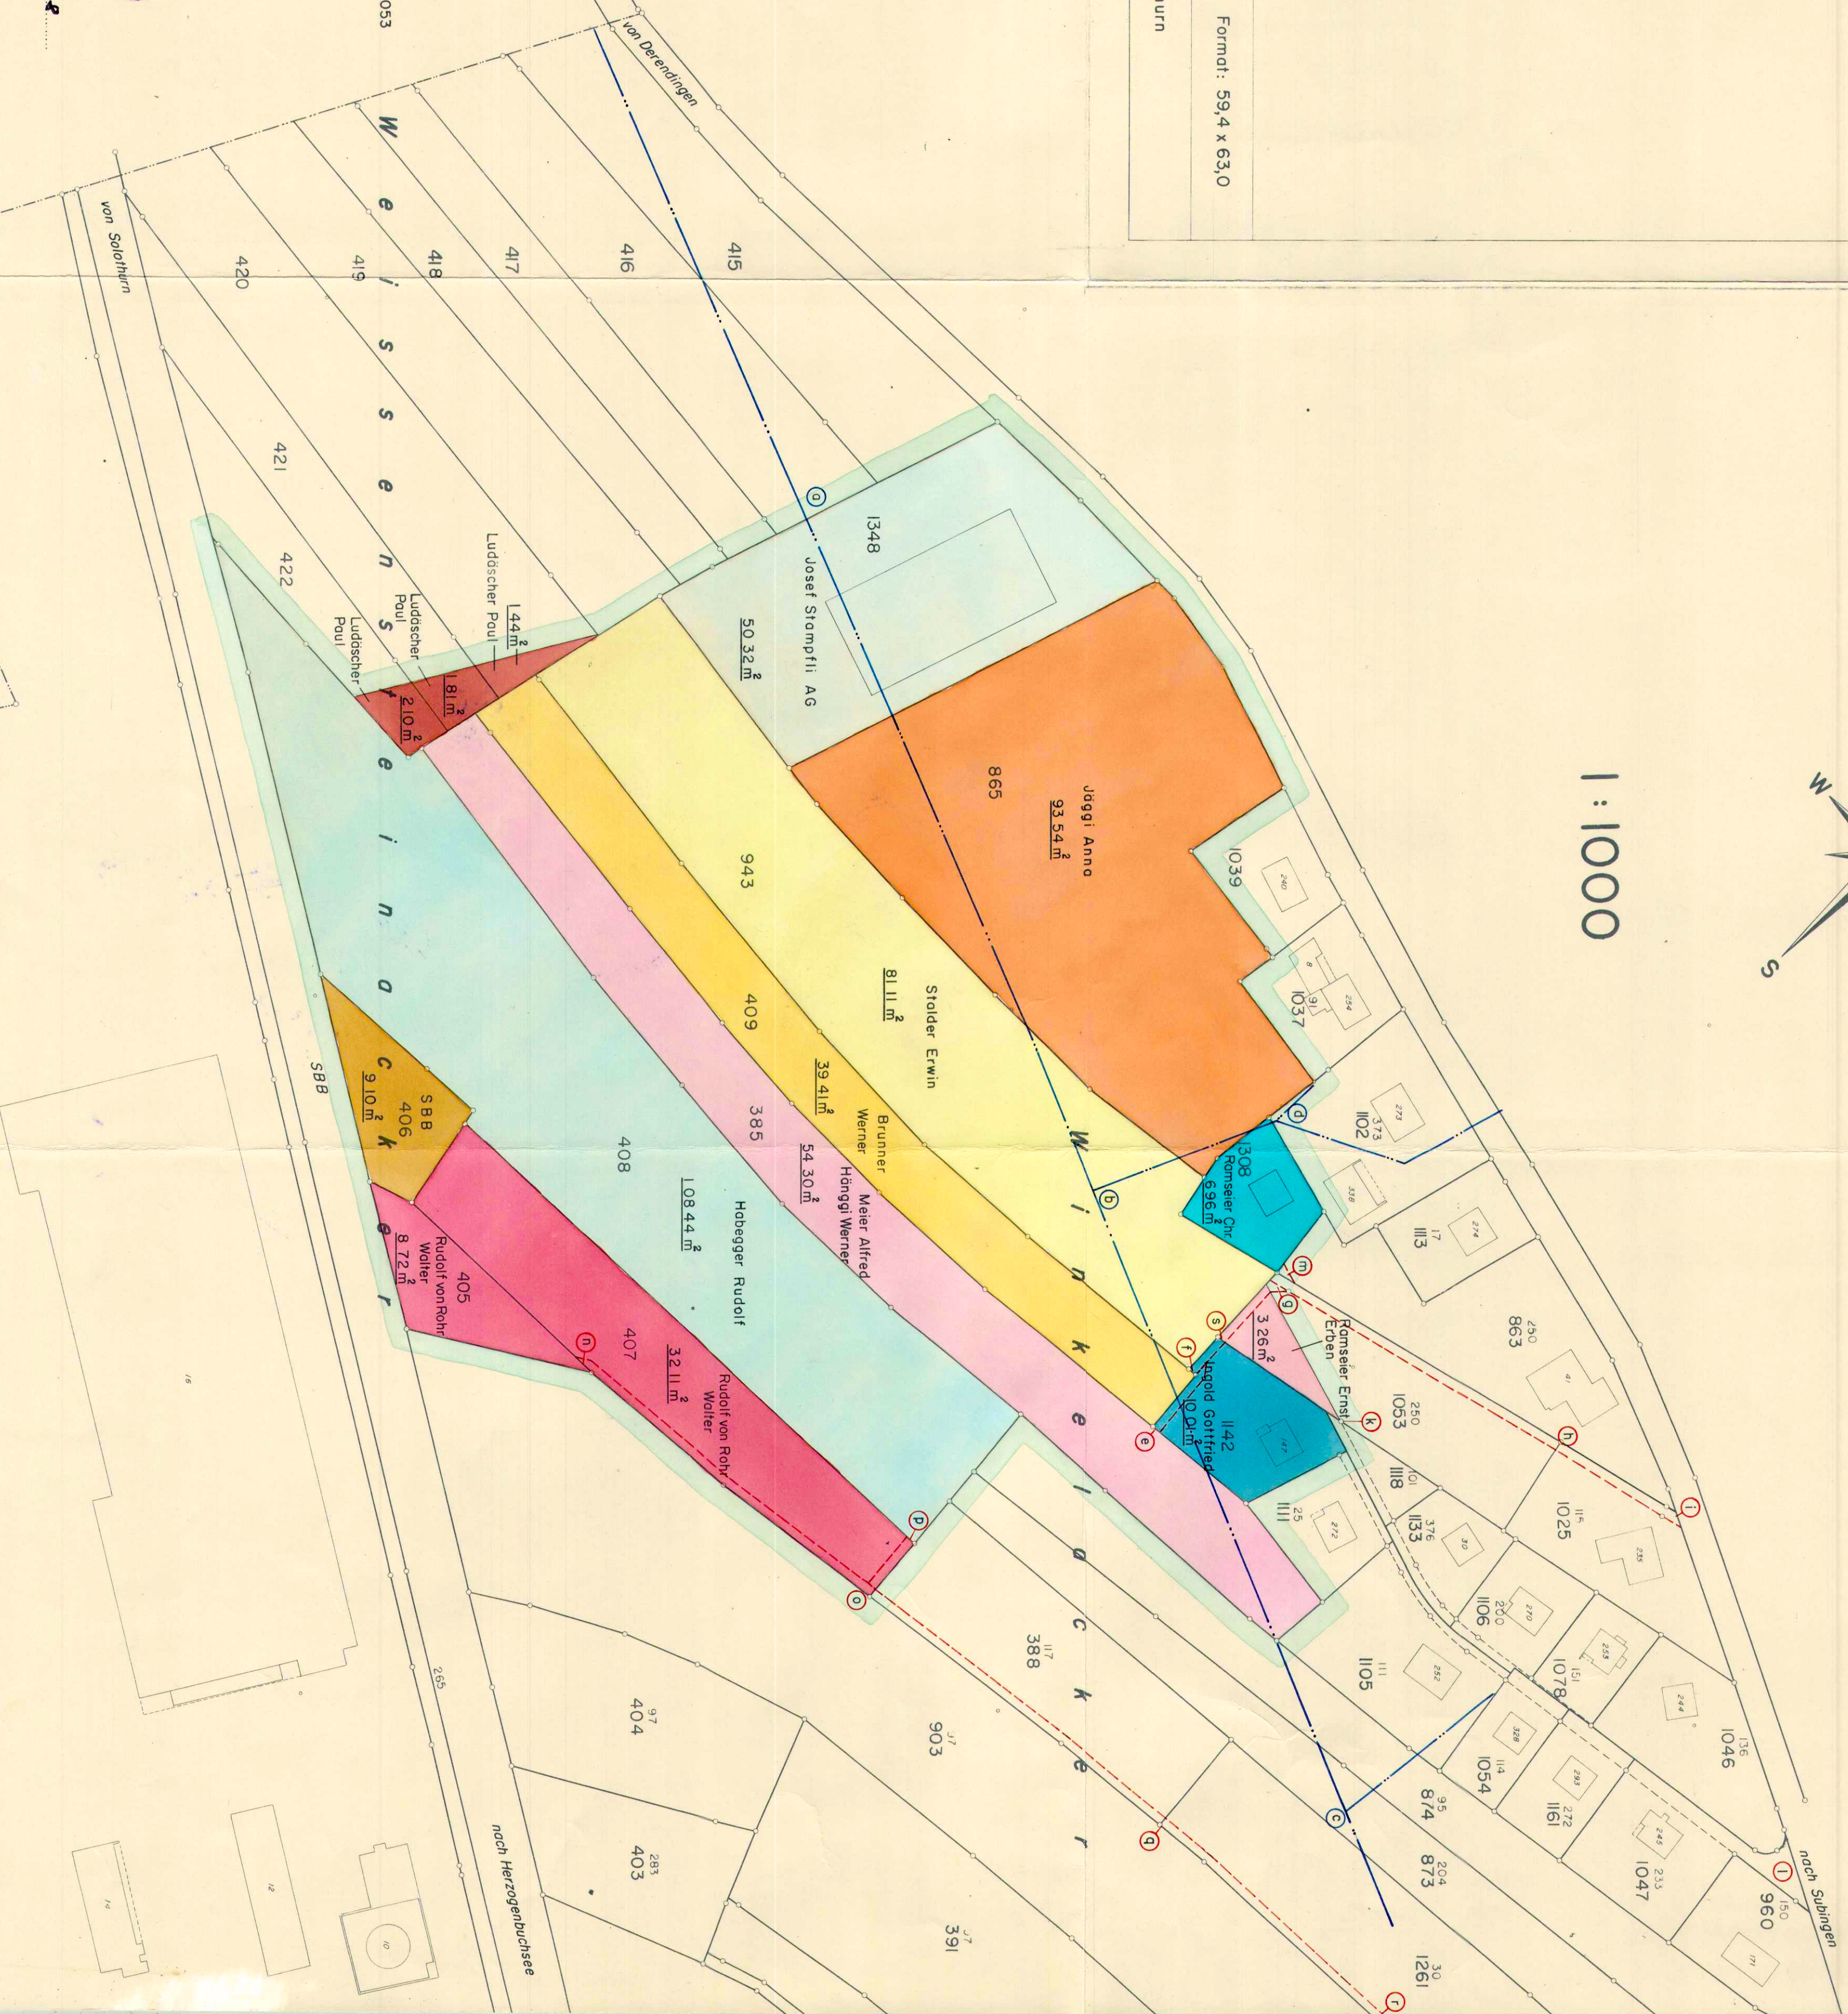

Genehmigt durch den Einwohnerrat Subingen am **18. Dez. 1969**.....

Der Ammann

Der Gemeindeschreiber

W. J. L. J.

Genehmigt durch den Regierungsrat mit Beschluss Nr. vom

Solothurn, den..... Der Staatsschreiber:.....