

KANTON SOLOTHURN

Gemeinde Subingen

1:500

Teil – Bebauungsplan Nr. 4 a

Genehmigt von der Gemeindeversammlung vom : 16.2.70

Für die Einwohnergemeinde:

der Ammon: der Gemeindegemeinder: *Stamm*



Vom Regierungsrat genehmigt durch Regierungsrats –

beschluss Nr. 3279 vom : 16.2.70

Für den Regierungsrat:

Der Statistiker:


H. A. Keller



LEGENDE

- Bestehende Strassen
- Neue Strassen
- Boulline
- Wohnzone
- Industriezone
- Kanalisation
- Hochdruck
- Kabel

Gebäude No. 3/4 u. 7 nicht Gegenstand dieser Auflage
Tankstelle verschieben gem. R.R.B. No. 3279 vom 16.2.70

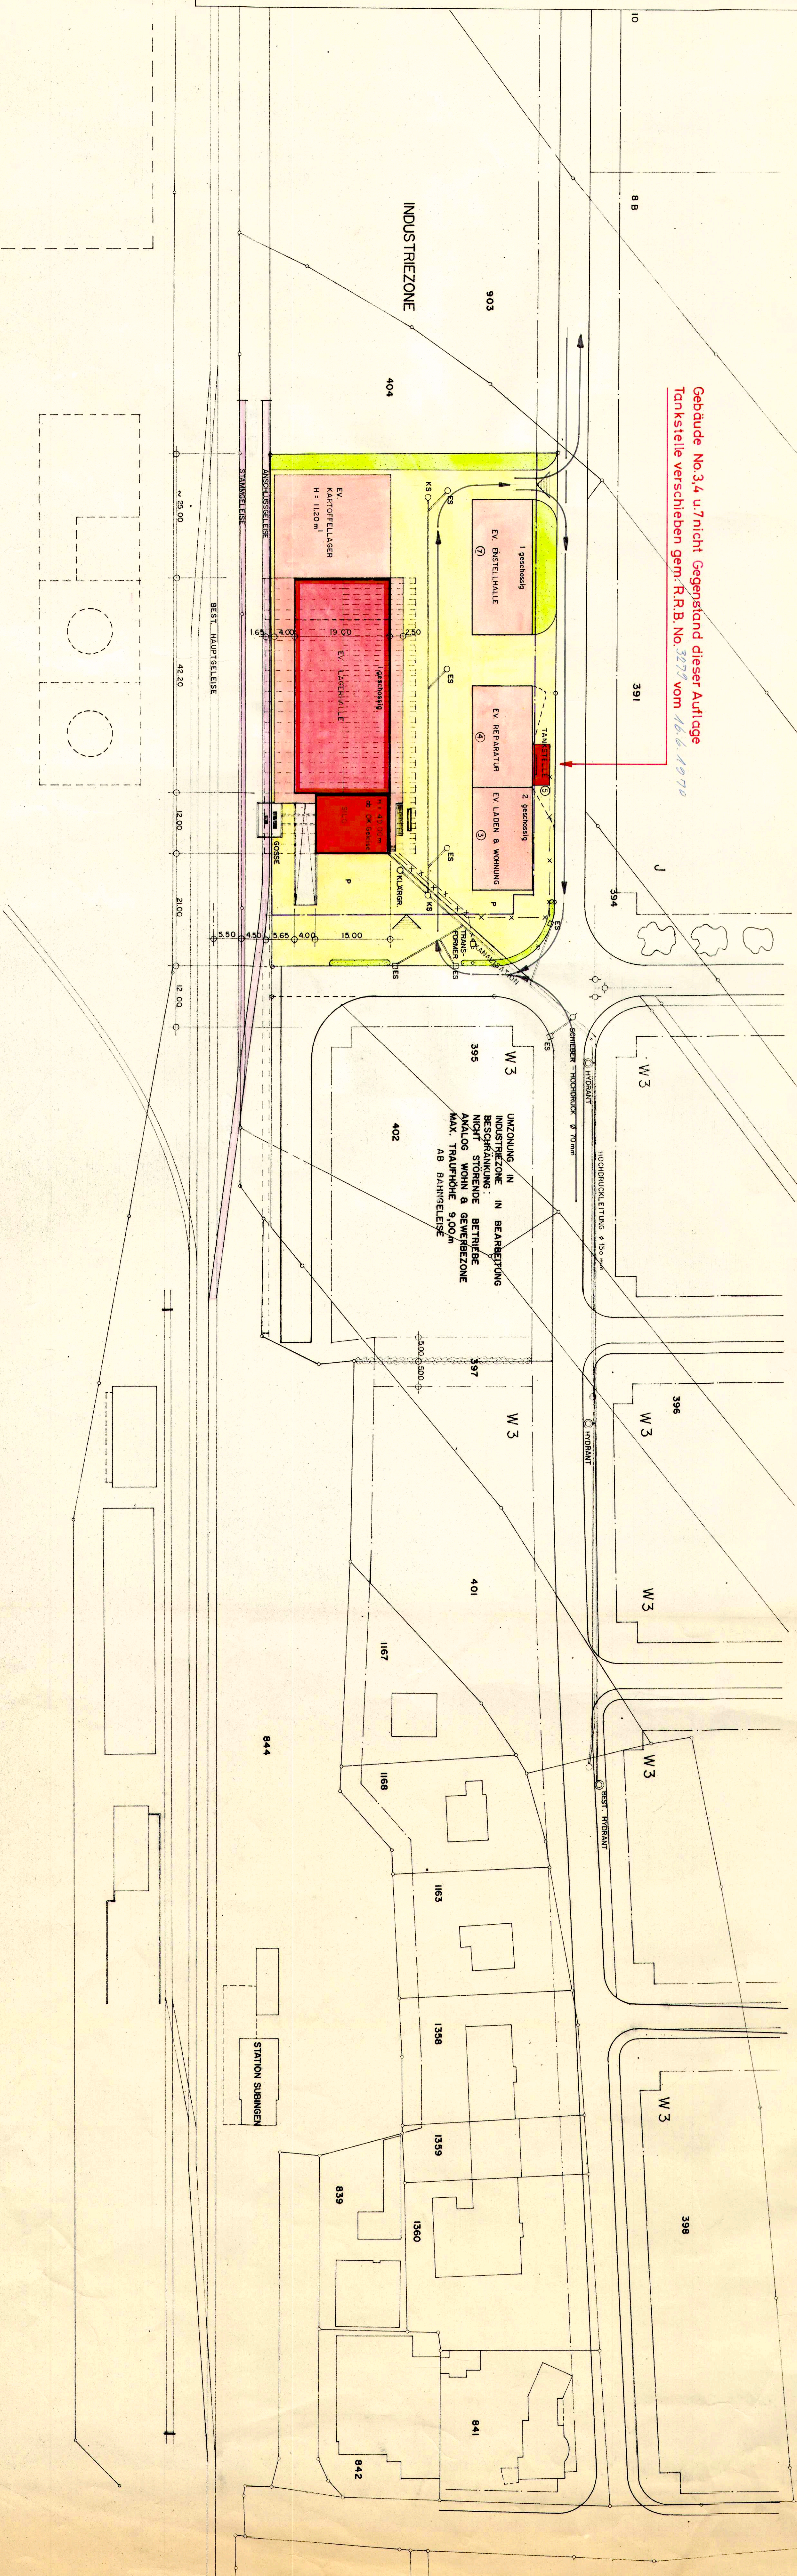

EIGENTÜMERIN
BAULEITUNG

LANDWIRTSCHAFTLICHE GENOSSENSCHAFT
WASSERAMT MIT SITZ IN SUBINGEN