


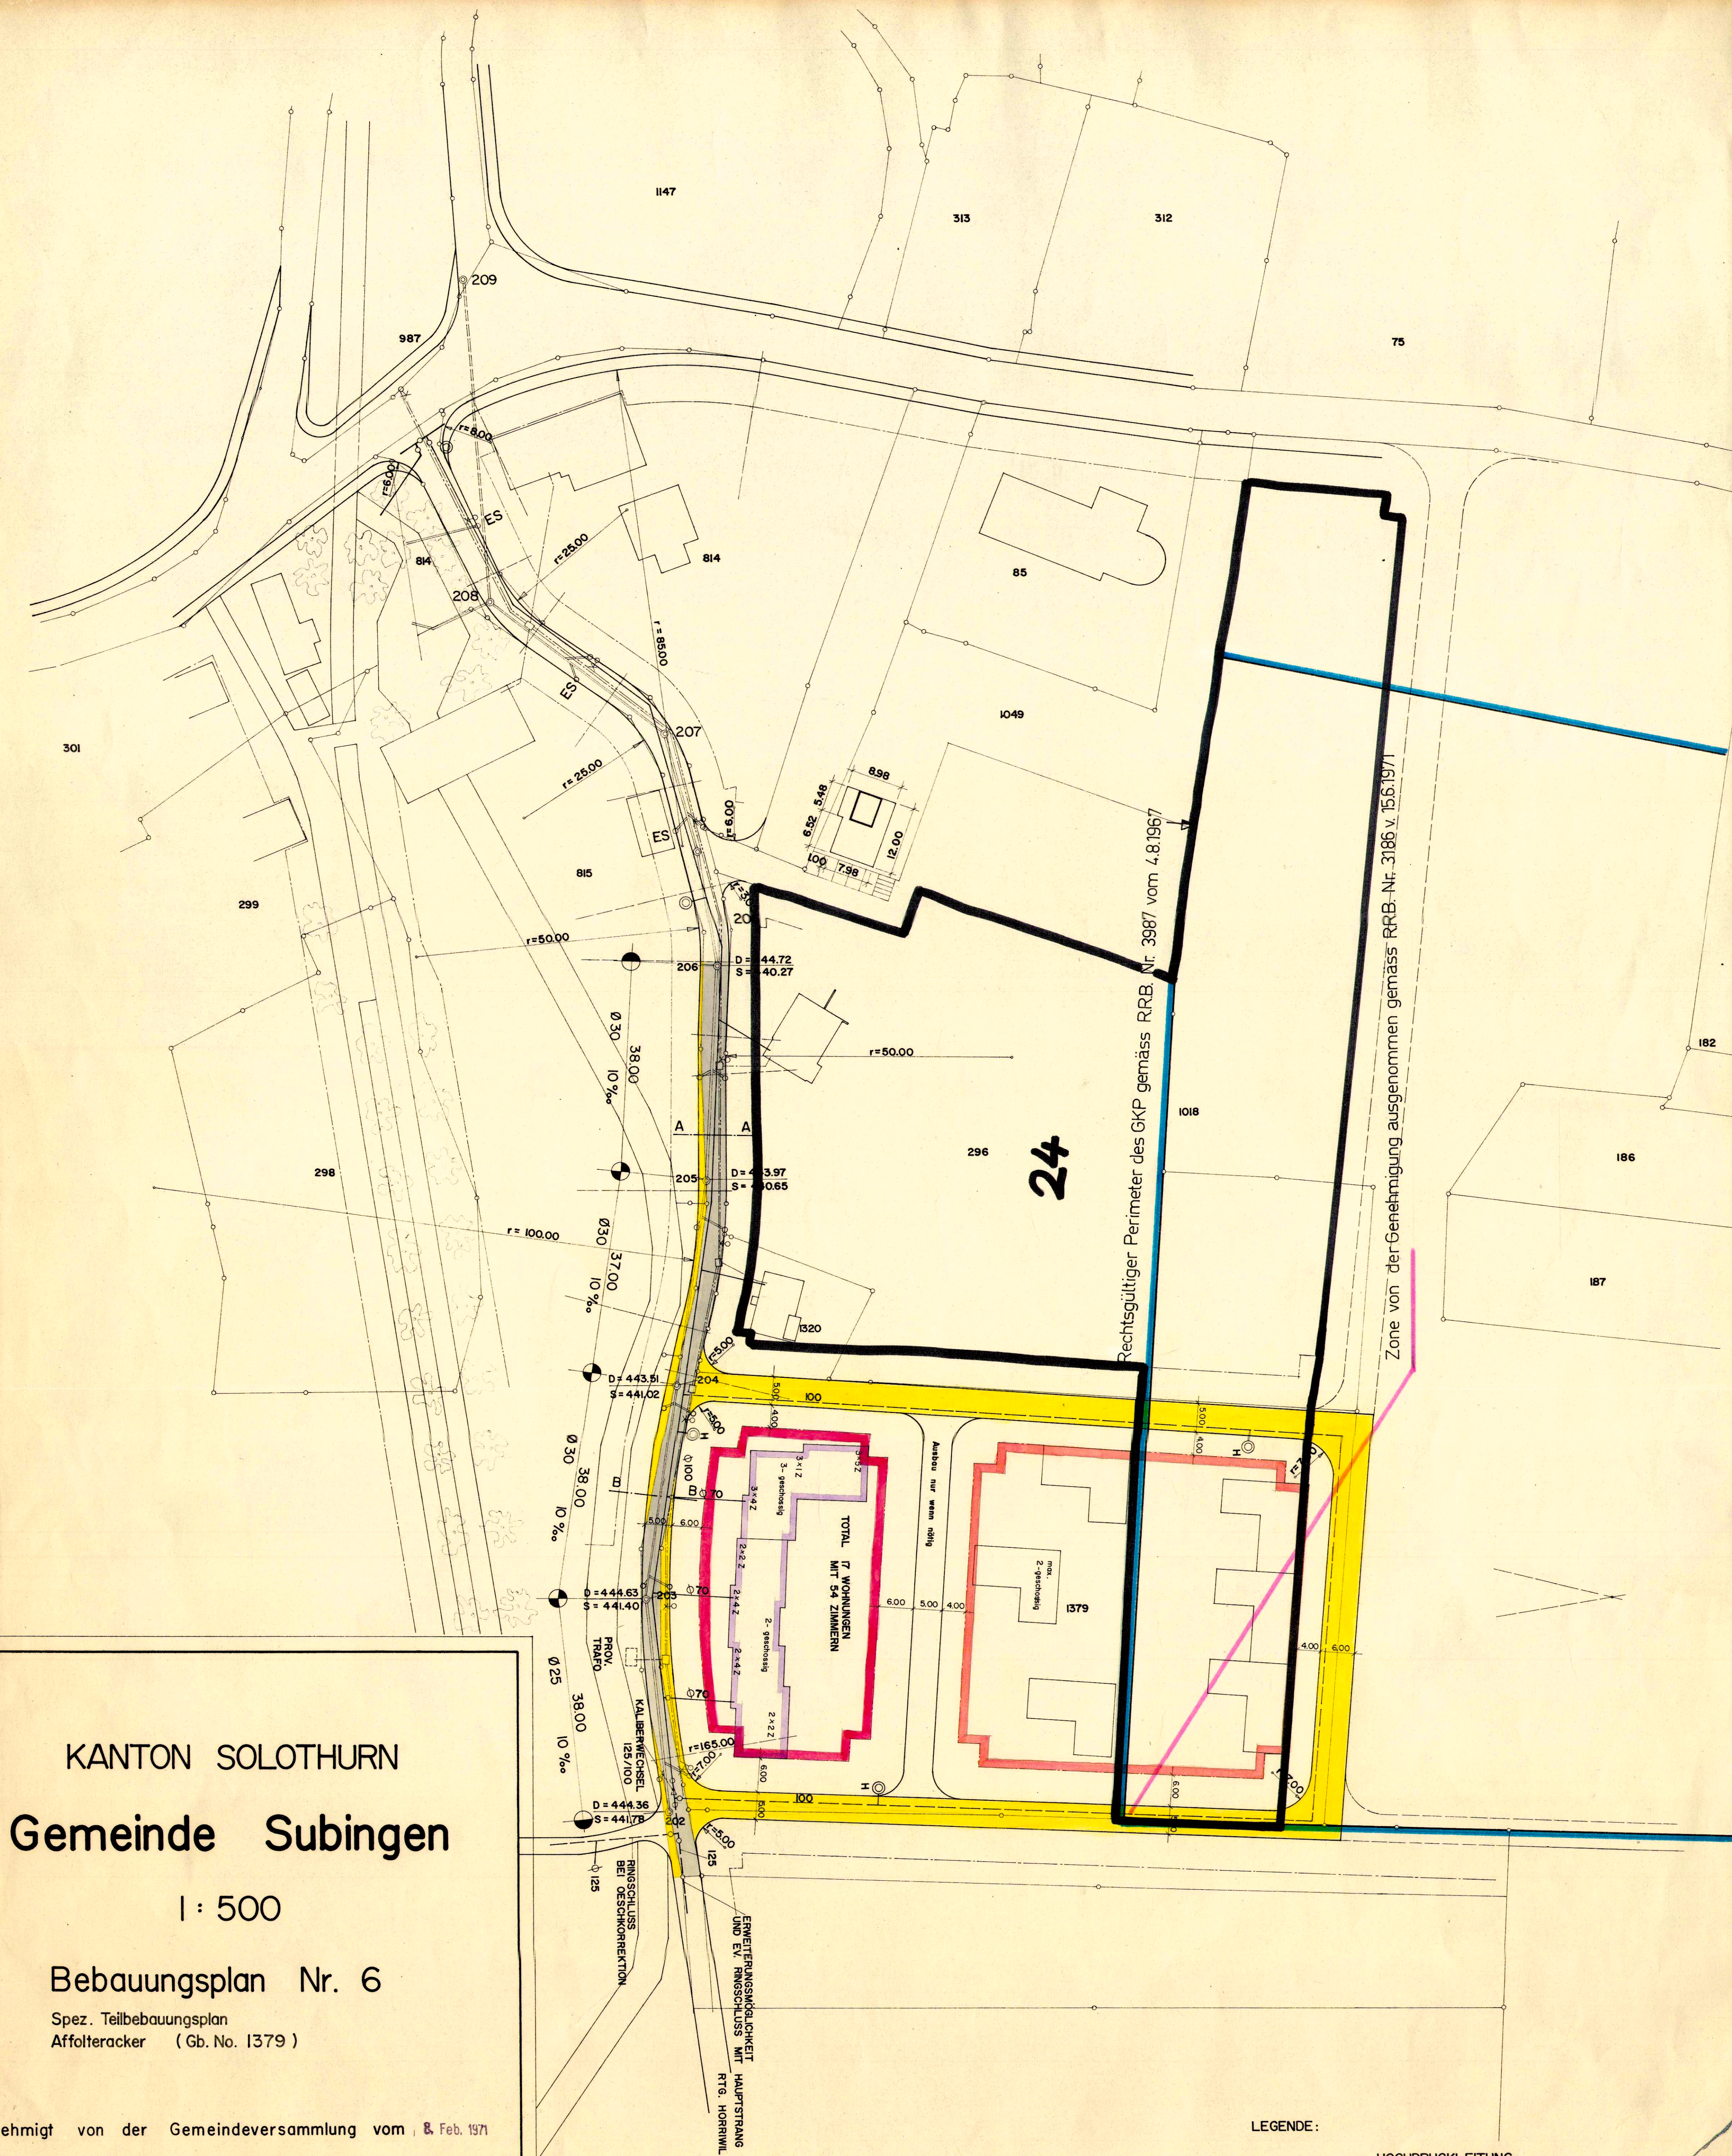

KANTON SOLOTHURN
Gemeinde Subingen

1 : 500

Bebauungsplan Nr. 6

Spez. Teilbebauungsplan
Affolteracker (Gb. No. 1379)

Genehmigt von der Gemeindeversammlung vom 8. Feb. 1971

Für die Einwohnergemeinde:

der Ammann: *W. Meier* der Gemeindegemeinder: *W. Meier*

Vom Regierungsrat genehmigt durch Regierungsratsbeschluss Nr. 3186 vom 15. Juni 1971

Für den Regierungsrat:

LEGENDE:

- HOCHDRUCKLEITUNG
- KANALISATION
- ELEKTR. HAUPTKABELLEITUNG
- ZR #15 4/70²
- ELEKTR. KABELLEITUNG FÜR STRASSEN-
BELEUCHTUNG ZR #10 3/10²
- KONTROLLSCHACHT 90/100cm MIT
KONUS 60cm
- ES, EINLAUFSCHACHT # 60
- BAULINIE
- BESTEHENDE STRASSE
- NEUE STRASSE
- HAUSBAULINIE