

GENERELLES WASSERVERSORGUNGS- PROJEKT

SITUATION
1: 2000

Legende :

- Niederdruckleitungen
- Grundwasserpumpwerk
- Transportleitung NW 400 mm
(Pumpwerk Subingen bis Wasserturm Etziken)
- Signal- und Steuerungskabel zur Betriebswarte Etziken
- Hochdruckleitungen
(Hydranten mit Nummern, Schieber und Nennweite)
- Projektierte Hauptleitungen
- Projektierte Quartierserschliessungsleitungen
(Hydranten, Schieber und Nennweiten)
- Grenze Baugebiet
- Grenze Baureserveland
- Grenze zwischen Nutzungszonen
- Nennweite bei Ersatz der Leitung

Bauzonen- und Nutzungszonenab-
grenzungen sowie Strassenführungen
sind nicht rechtsverbindlicher
Inhalt vom GWP

11. März 1992 13. April 1992
ÖFFENTLICHE AUFLAGE VOM BIS

GENEHMIGT VOM GEMEINDERAT AM 23. April 1992
DER AMMANN DIE GEMEINDESCHREIBERIN


VOM REGIERUNGSRAT GENEHMIGT DURCH REGIERUNGSRATS-
BESCHLUSS NR. 28/88 VOM 21. August 1992

FÜR DEN REGIERUNGSRAT:



Dr. K. F. F. F.

Plan Nr. 36 / 1	Grösse 125 / 90	Datum Juni 1991
INGENIEURUNTERNEHMUNG MARKUS KISSLING AG 065 / 44 25 61 Bahnhofstrasse 3 4553 Subingen	HOCHBAU TIEFBAU PLANUNGEN Beratung und Projektierung von Abbaustellen / Deponien / Abfallverwertung	

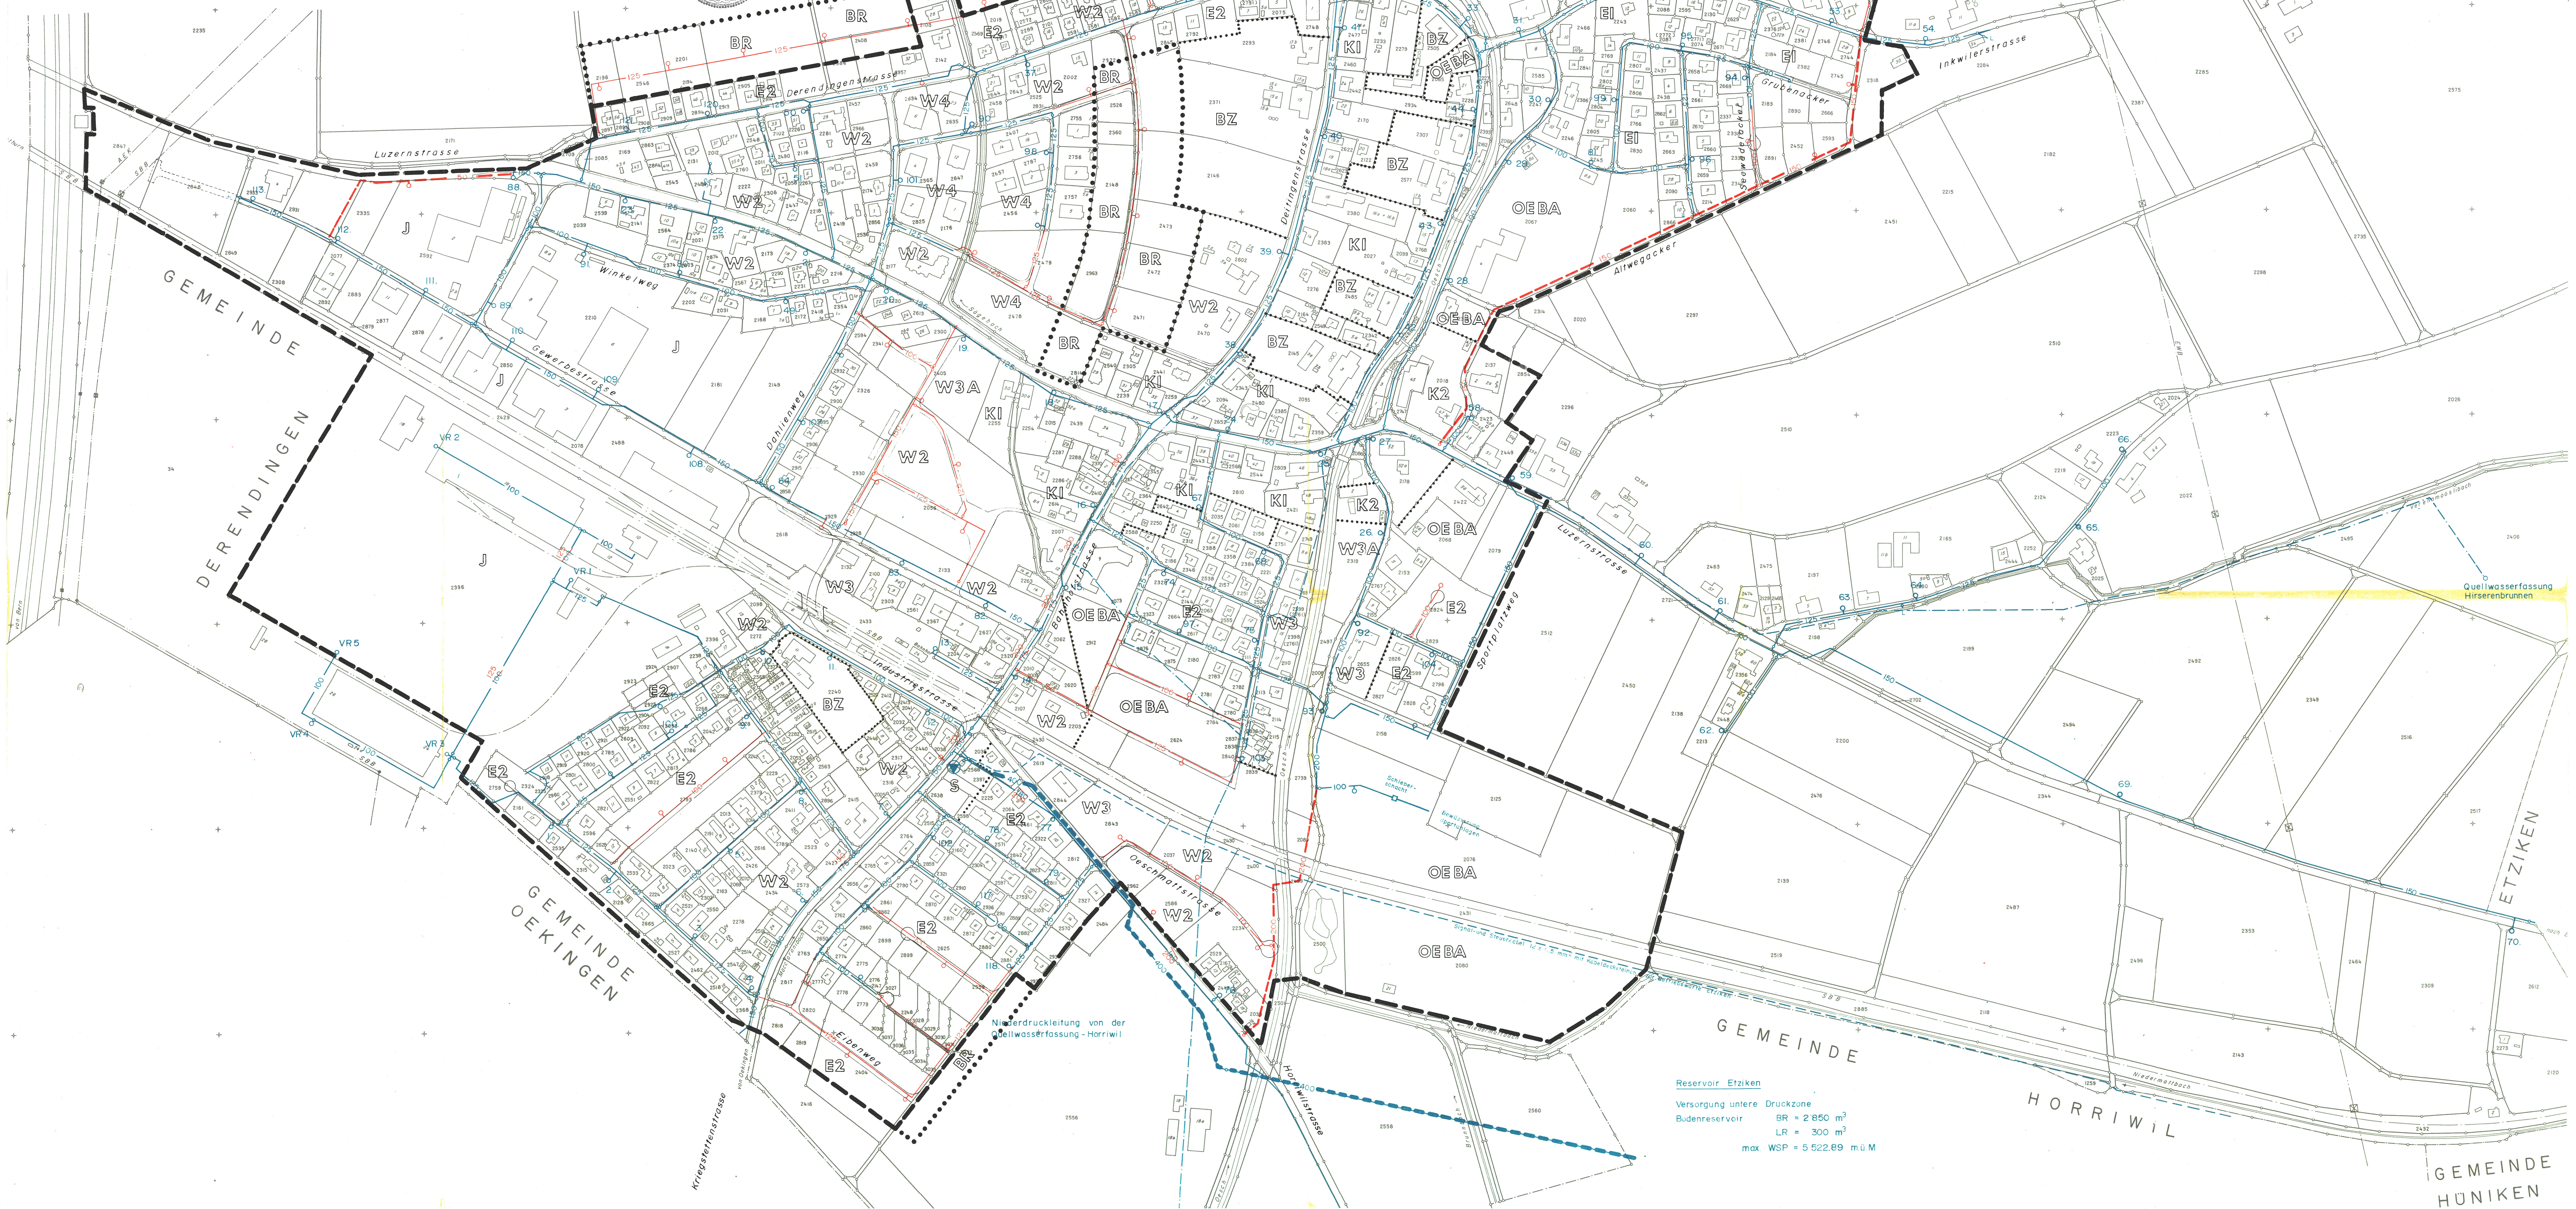

Reservoir Etziken
Versorgung untere Druckzone
Budenreservoir BR = 2 850 m³
LR = 300 m³
max. WSP = 5 522.89 m ü M