

KANTON SOLOTHURN

Gemeinde Subingen

Strassen- und Baulinienplan

Dorfausgang Nord

Situation 1:500


Als Auflegeplan im Sinne von §11^b des Gesetzes über das Bauwesen vom 10. Juni 1906 / 24. Mai 1964 festgestellt,
Solothurn, 7. April 1975
Öffentliche Auflage vom 14. April - 14. Mai 1975

Für das Bau-Departement

Vom Regierungsrat durch heutigen
Beschluss Nr. 4573 genehmigt,
Solothurn, den 18. 7. 1975

Der Staatsschreiber:

Dr. Max Gygis

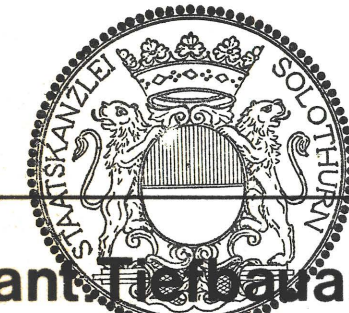


Kant. Bauamt Solothurn

Bearbeitet ha
Gezeichnet he/GG

Datum 13.9.74

Änderungen	Datum	Gez.	Grosse	Plan Nr.
			45 / 147	62/21 / 15

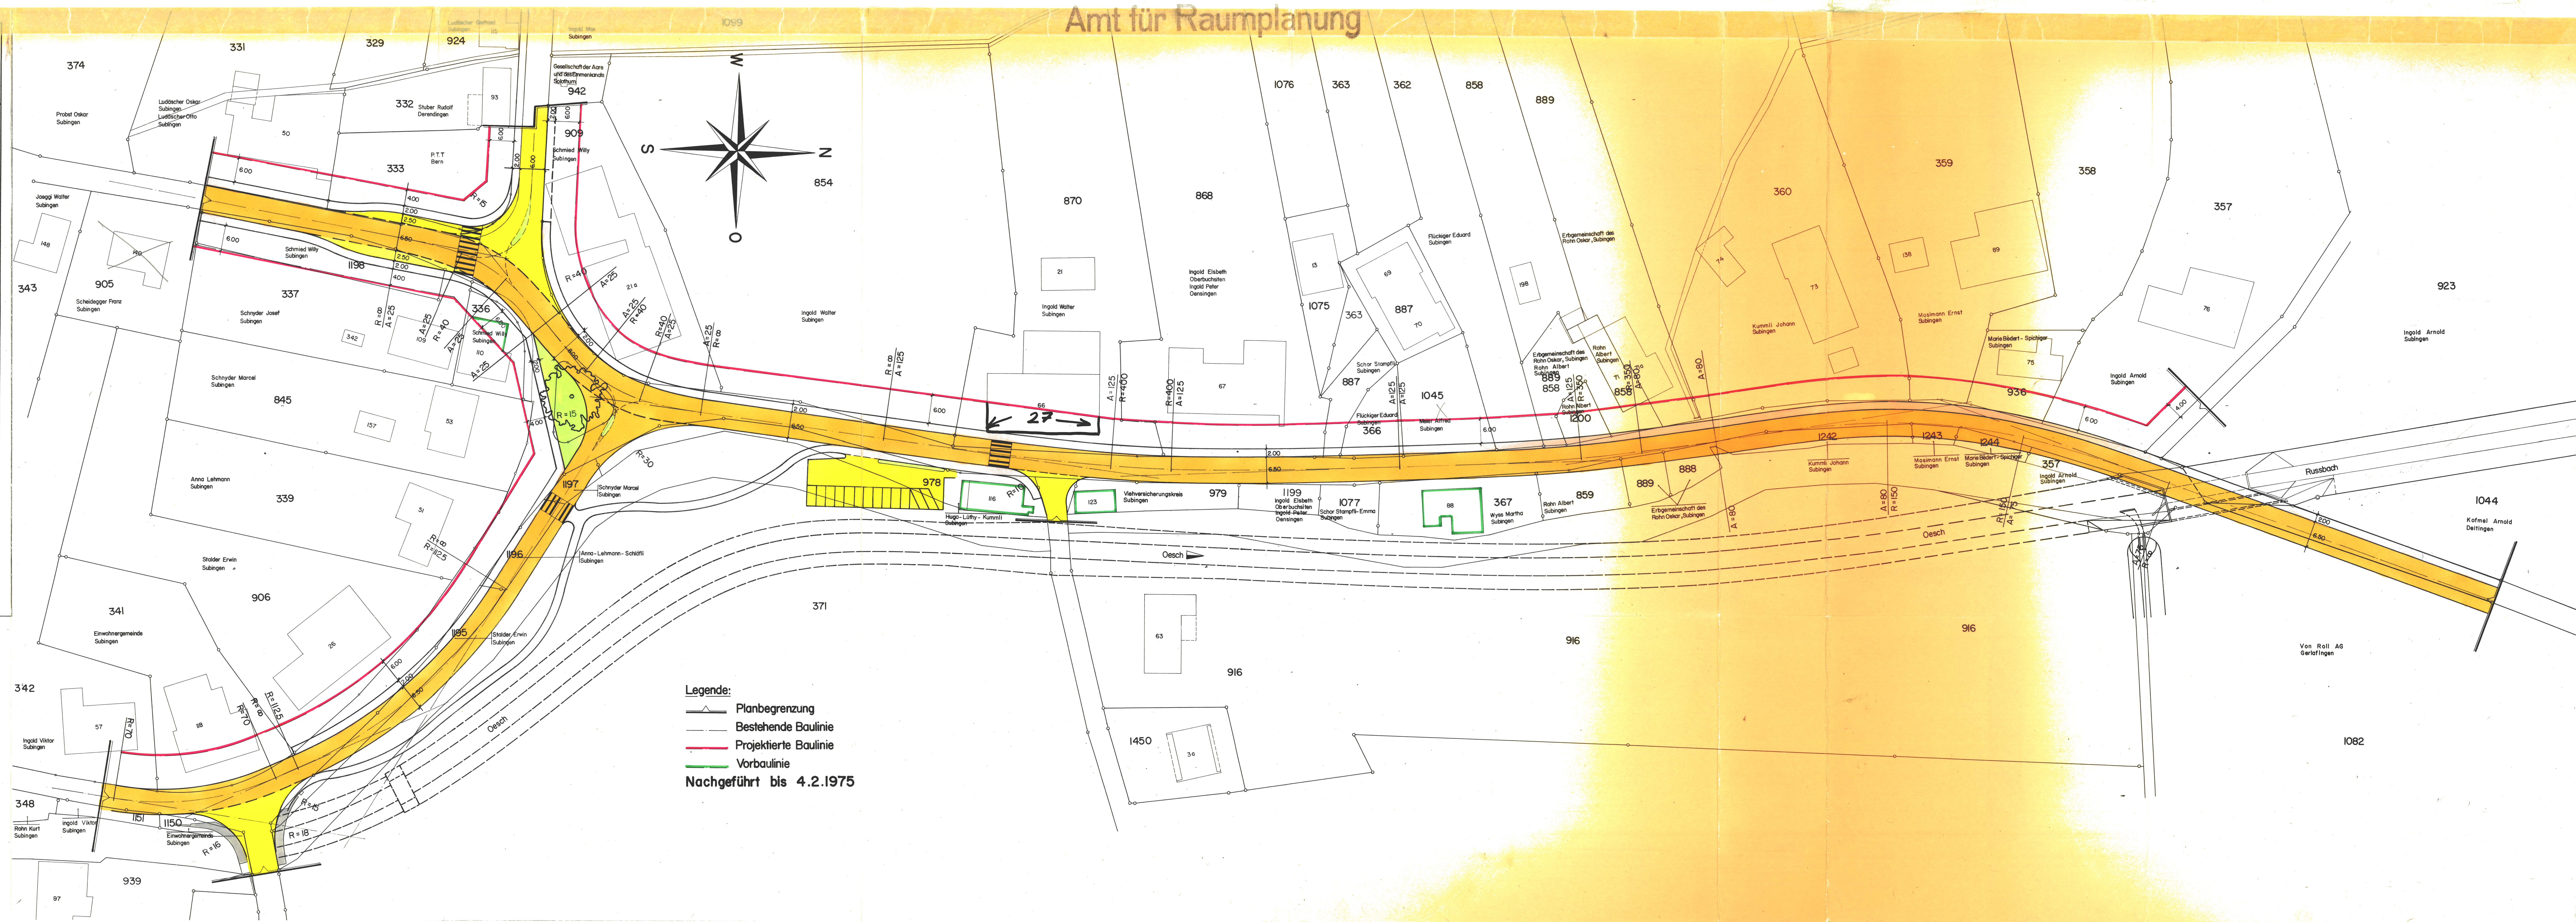

Legende:
— Planbegrenzung
— Bestehende Baulinie
— Projektierte Baulinie
— Vorbaulinie
Nachgeführt bis 4.2.1975