



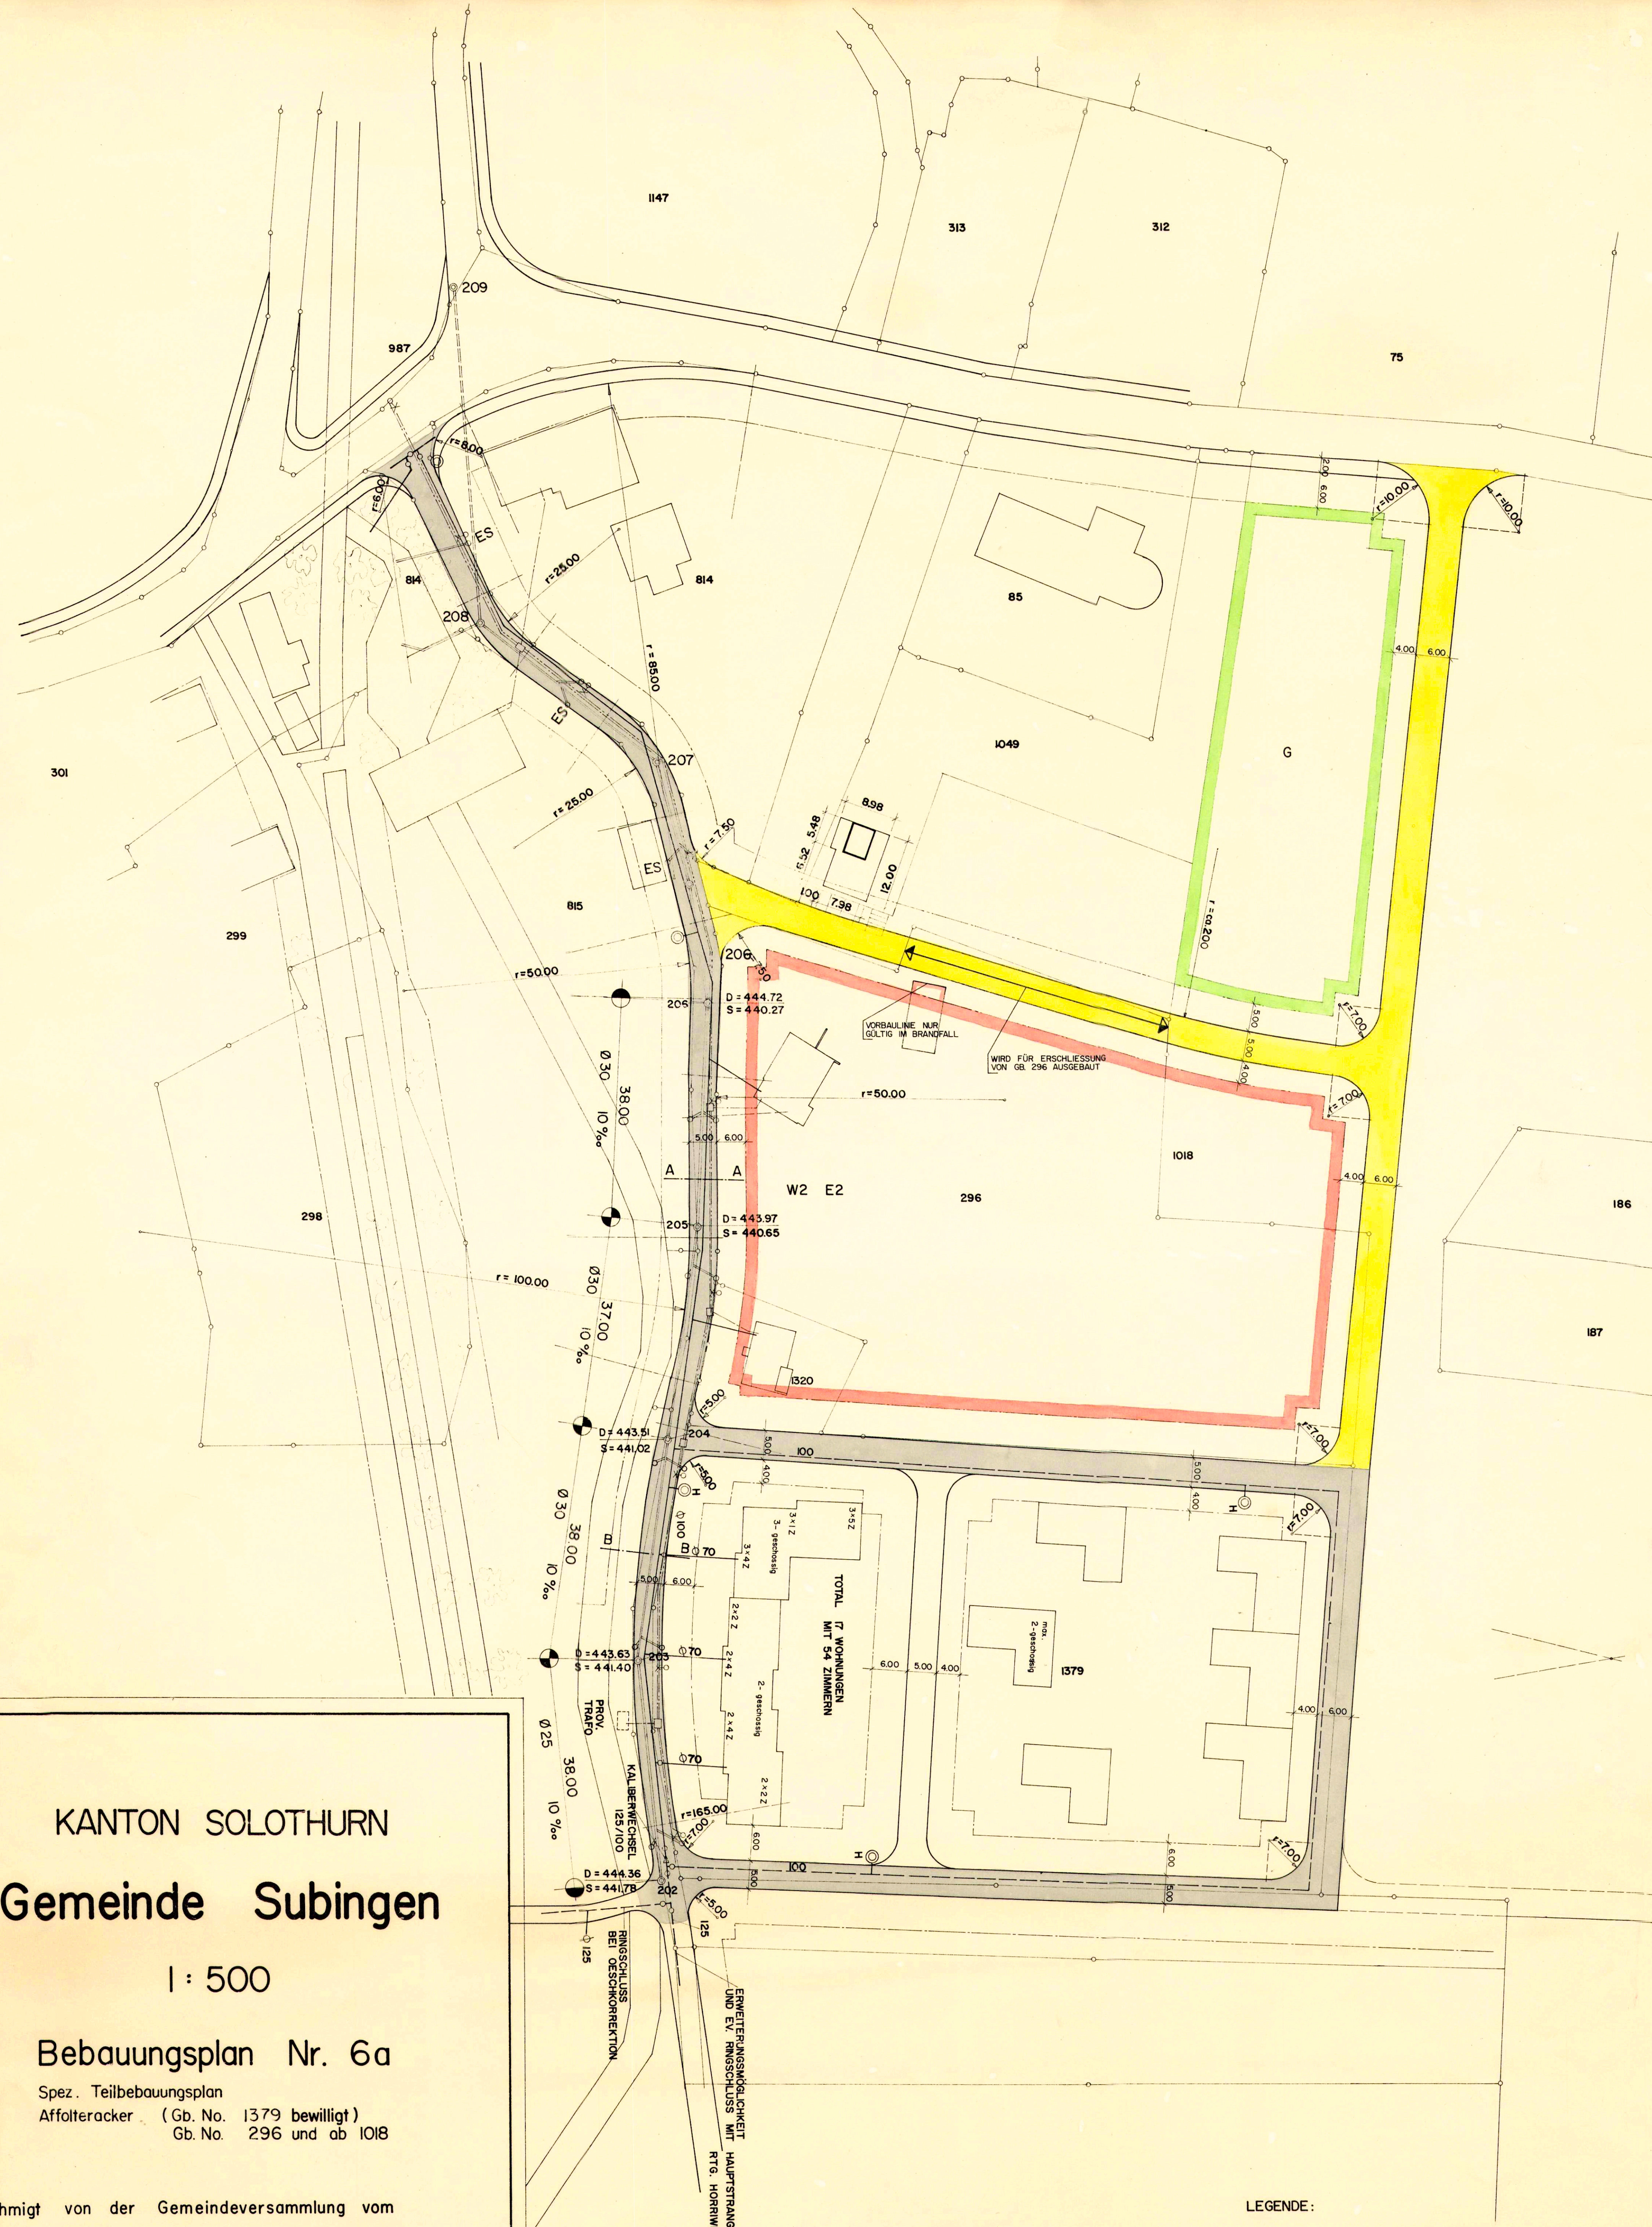

KANTON SOLOTHURN
Gemeinde Subingen
1 : 500

Bebauungsplan Nr. 6a
Spez. Teilbebauungsplan
Affolteracker (Gb. No. 1379 bewilligt)
Gb. No. 296 und ab 1018

Genehmigt von der Gemeindeversammlung vom
Für die Einwohnergemeinde:
der Ammann: *[Signature]* der Gemeindegemeinder: *[Signature]*
Vom Regierungsrat genehmigt durch Regierungsratsbe-
schluss Nr. 5729 vom 14. 10. 75
Für den Regierungsrat:
Dr. Max Gygis

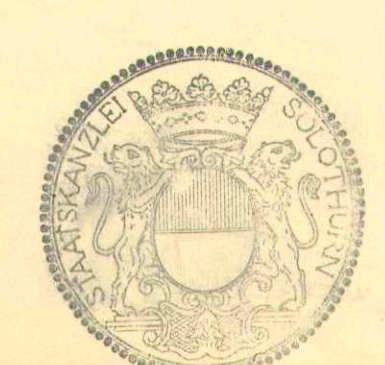

- LEGENDE:
- HOCHDRUCKLEITUNG
 - KANALISATION
 - ELEKTR. HAUPTKABELLEITUNG
 - ZR # 15 4/70°
 - ELEKTR. KABELLEITUNG FÜR STRASSEN-
BELEUCHTUNG ZR # 10 3/10°
 - KONTROLLSCHACHT 90/100cm MIT
KONUS # 60cm
 - ES, EINLAUFSCACHT # 60
 - BAULINIE
 - BESTEHENDE STRASSE
 - NEUE STRASSE
 - HAUSBAULINIE
 - BAUZONE W2
 - GRÜNZONE
- A. MEIER ARCHITEKT SUBINGEN