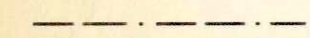
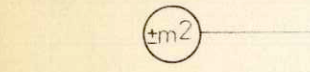
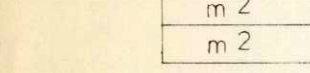
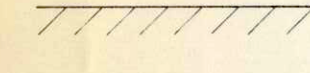
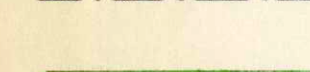
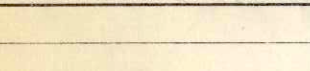


Legende:

-  Kanalisation im Mischsystem
 Wasserversorgung
 Elektrizität
 Ausbau Strassen, Wendeplatz und Fusswege
 ca. Landerwerb
 Grundstücksfläche
 ca. Baulandfläche
 erschlossenes Bauland
 Baulinien
 Freihaltezone um Wendeplatz

Kanton Solothurn

Gemeinde Subingen

ERSCHLIESSUNG ALTWEGACKER

Situation 1:500

OEFFENTLICHE AUFLAGE VOM 20. APRIL BIS 21. MAI 1990

GENEHMT VOM GEMEINDERAT AM

DER AMMANN:

DIE GEMEINDESCHEIBERIN:


VOM REGIERUNGSRAT GENEHMT DURCH REGIERUNGSRATS -

BESCHLUSS NR. 2199

VOM 03. Juli 1990

FÜR DEN REGIERUNGSRAT:

Dr. K. Fuchs

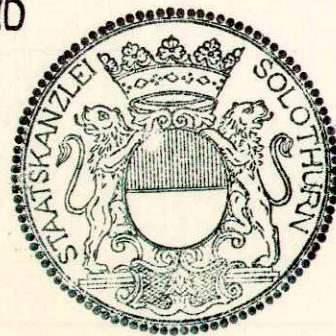


Plan Nr. 48/1 Grösse 70/45 Datum 19.4.90

INGENIEURUNTERNEHMUNG
MARKUS KISSLING AG
065/442561
Bahnhofstrasse 3 4553 Subingen

HOCHBAU TIEFBAU PLANUNGEN

Beratung und Projektierung von
Abbaustellen / Deponien / Abfallverwertung

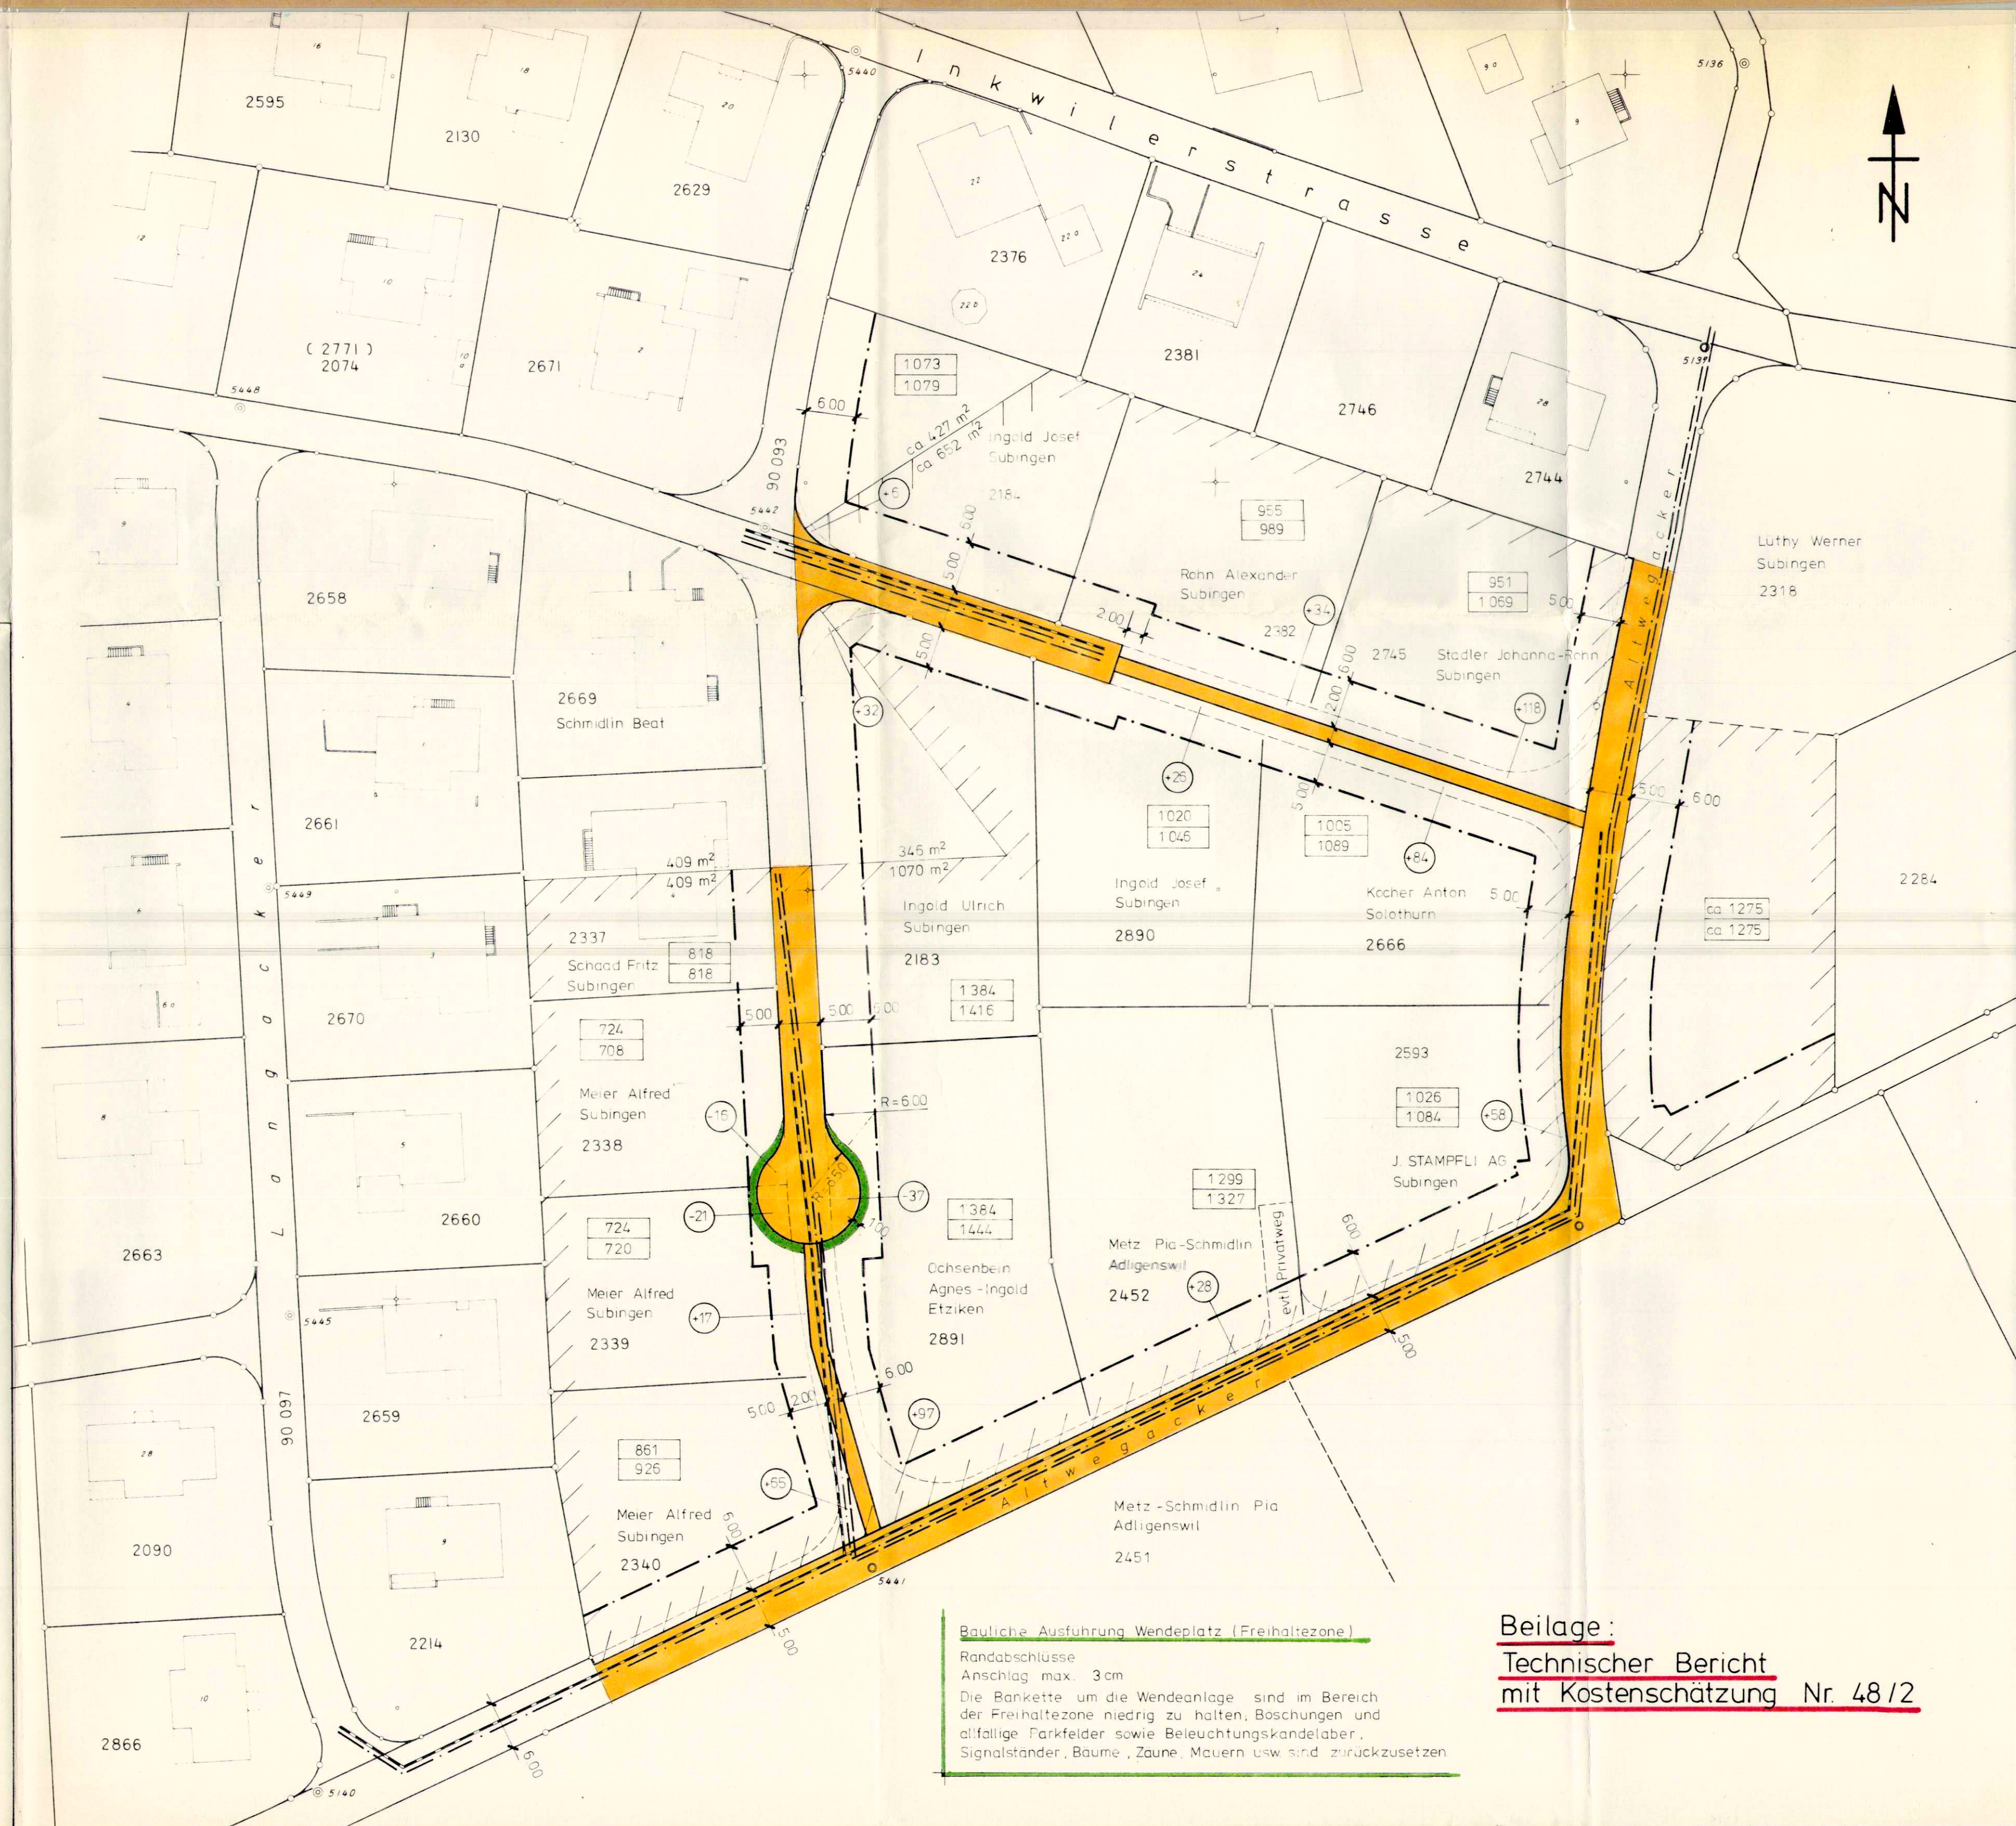

Bauliche Ausführung Wendeplatz (Freihaltezone)

Randabschlüsse

Anschlag max. 3cm

Die Bankette um die Wendeanlage sind im Bereich
der Freihaltezone niedrig zu halten, Böschungen und
allfällige Parkfelder sowie Beleuchtungskandelaber,
Signalstander, Baume, Zaune, Mauern usw. sind zurückzusetzen

Beilage:

Technischer Bericht
mit Kostenschätzung Nr. 48/2