

62/6

Kant. Planungsstelle


Gemeinde Subingen

## SPEZIELLER BEBAUUNGSPLAN

1:1000

## LEGENDE

-  Strasse bestehend  
 Strasse projektiert  
 Baulinien projektiert

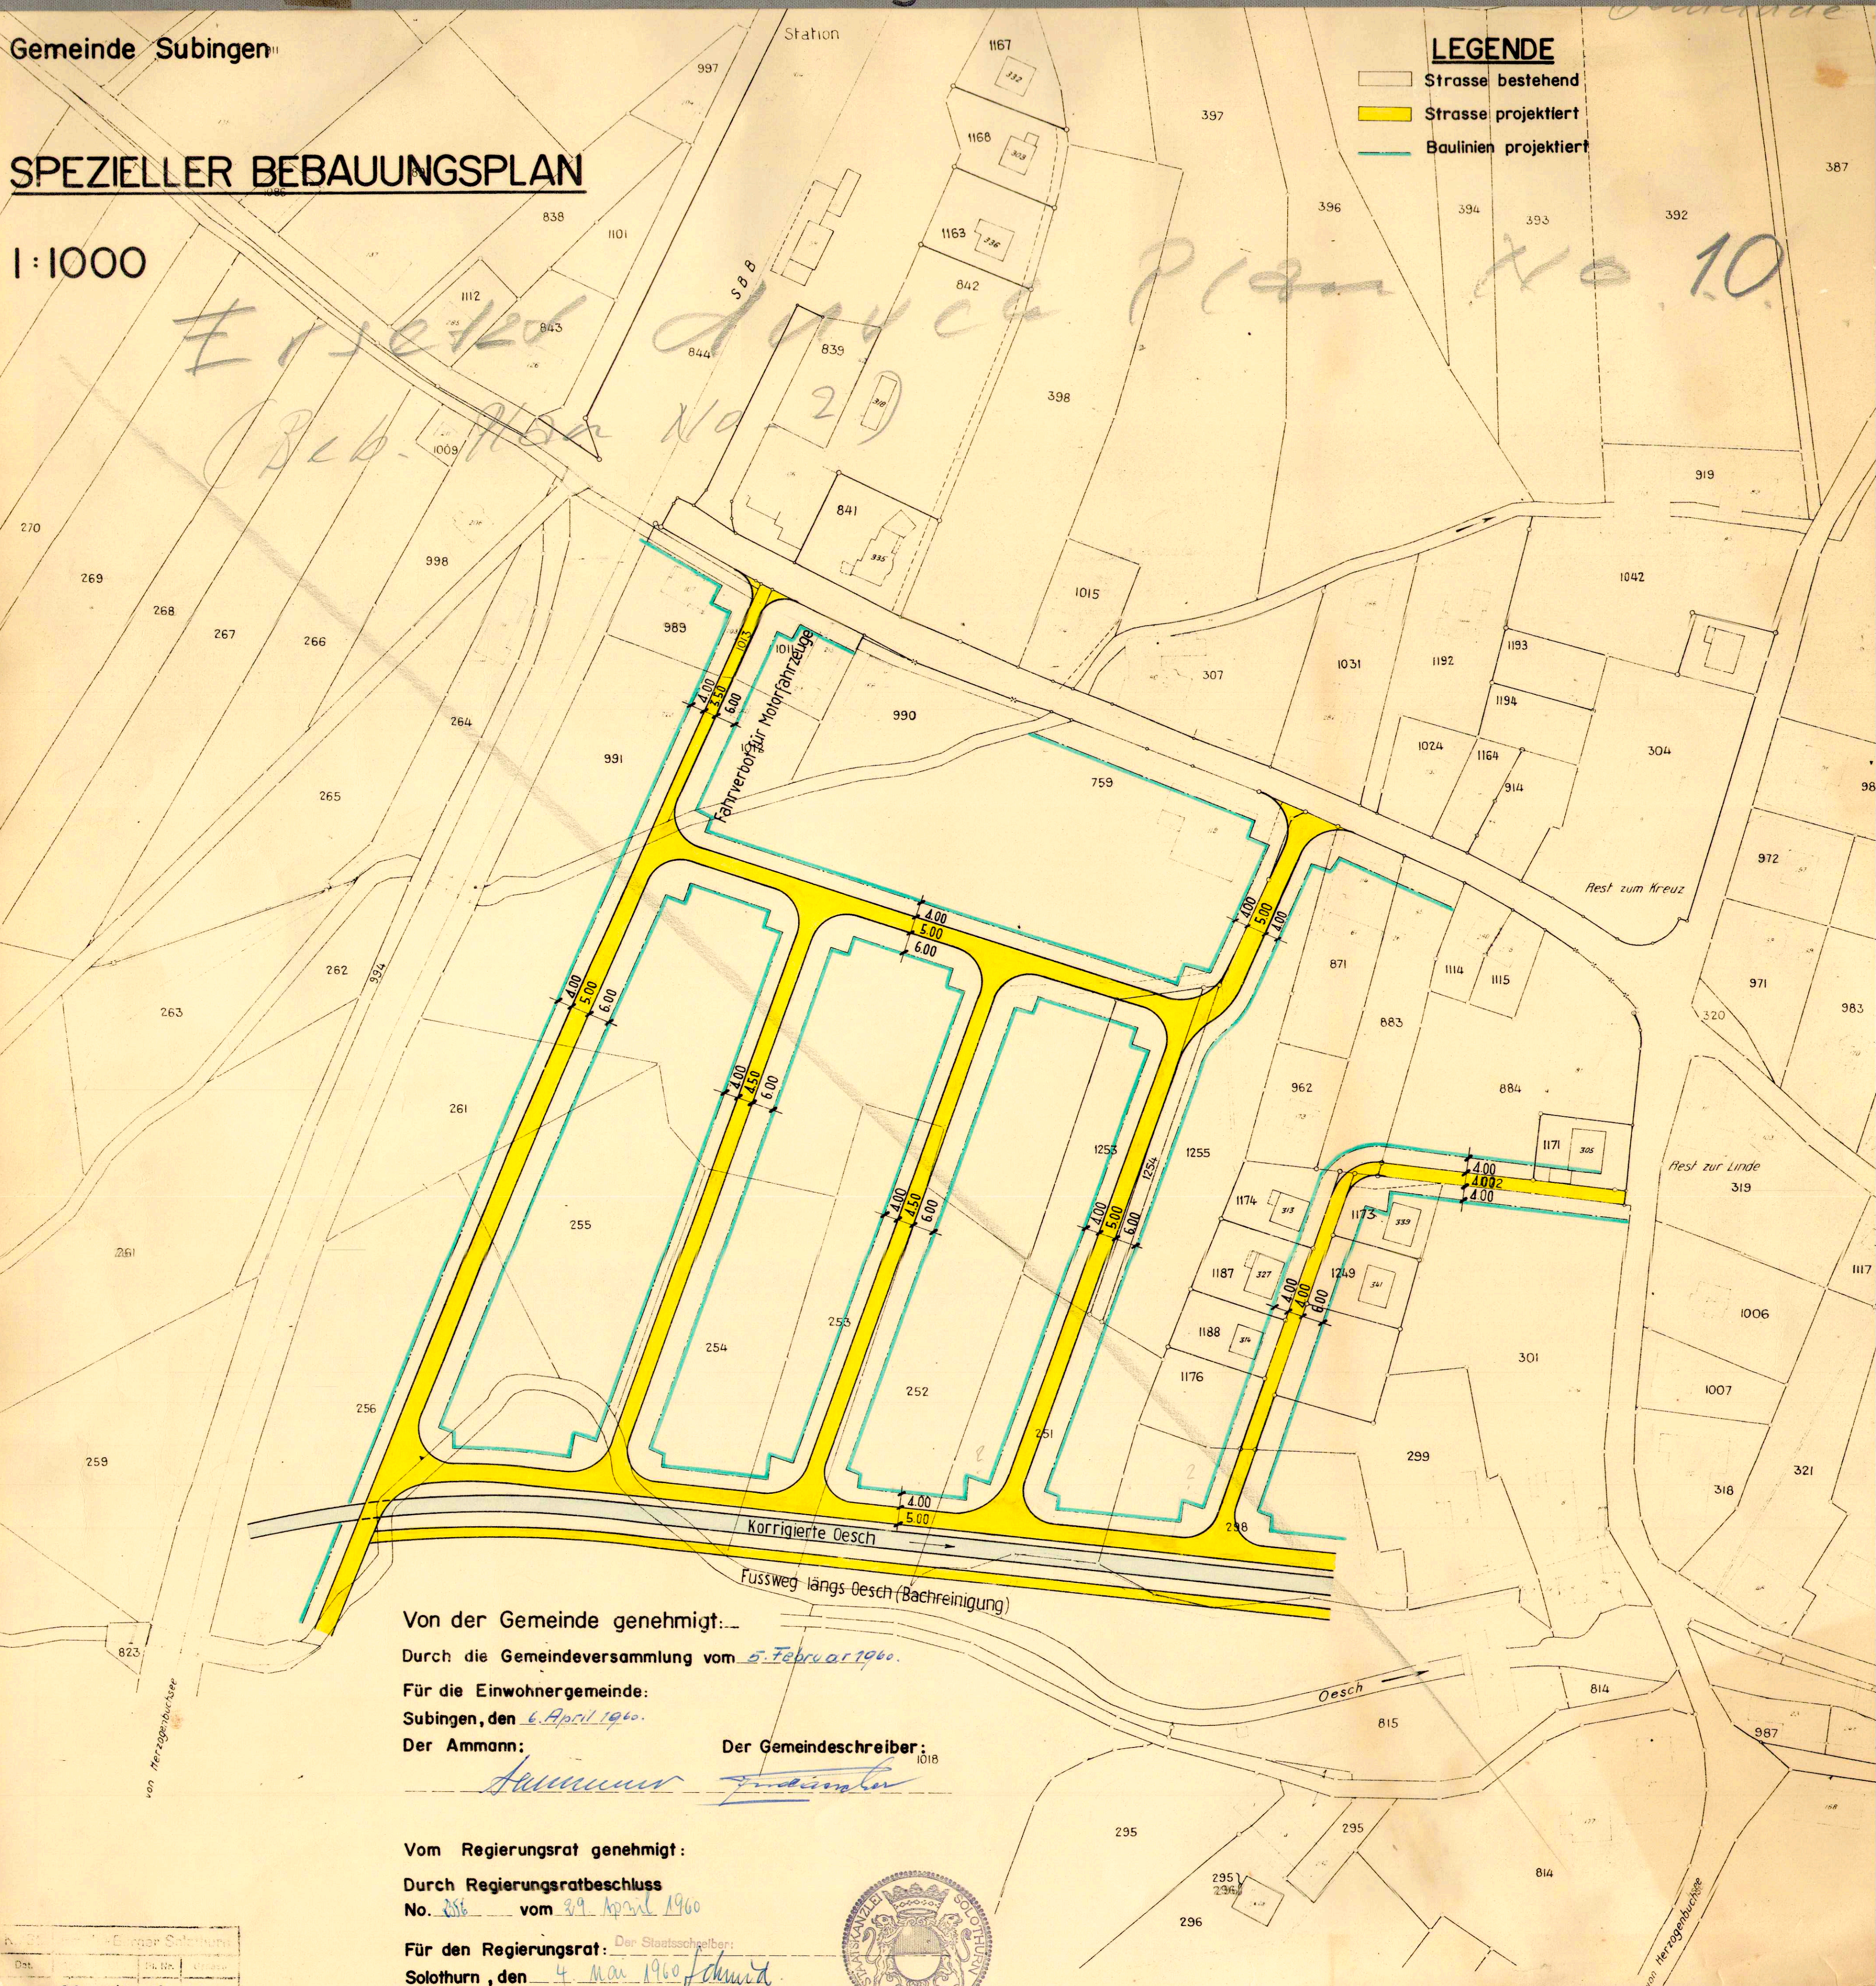

Von der Gemeinde genehmigt:

Durch die Gemeindeversammlung vom 5. Februar 1960.

Für die Einwohnergemeinde:

Subingen, den 6. April 1960.

Der Ammann:

Der Gemeindeschreiber:

Vom Regierungsrat genehmigt:

Durch Regierungsratsbeschluss

No. 256 vom 29. April 1960

Für den Regierungsrat:

Solothurn, den 4. Mai 1960 Schmidt

