

Legende

- Genehmigungsinhalt
- Fahrbahn Kantonsstrasse
 - Fahrbahn Gemeindestrasse
 - Radstreifen / Radweg
 - Gehweg
 - Mittelbereich (für Abbiegeverkehr)
 - Baulinie Kantonsstrasse
 - Vorbaulinie
 - Rand / Abgrenzung
 - Geltungsbereich Erschliessungsplan

Orientierungsinhalt (bestehend)


- Fahrbahn
- Privater Vorplatz
- Gehweg
- Grünfläche
- Baulinie Kantonsstrasse
- Baum
- Ein- / Ausfahrten

Orientierungsinhalt (neu)


- Verkehrinsel
- Grünfläche
- Baum
- Baum fällen
- Ein- / Ausfahrten

Signalisation und Markierung sind nicht Gegenstand der Planaufgabe

Querprofil 1
(Orientierungsinhalt)

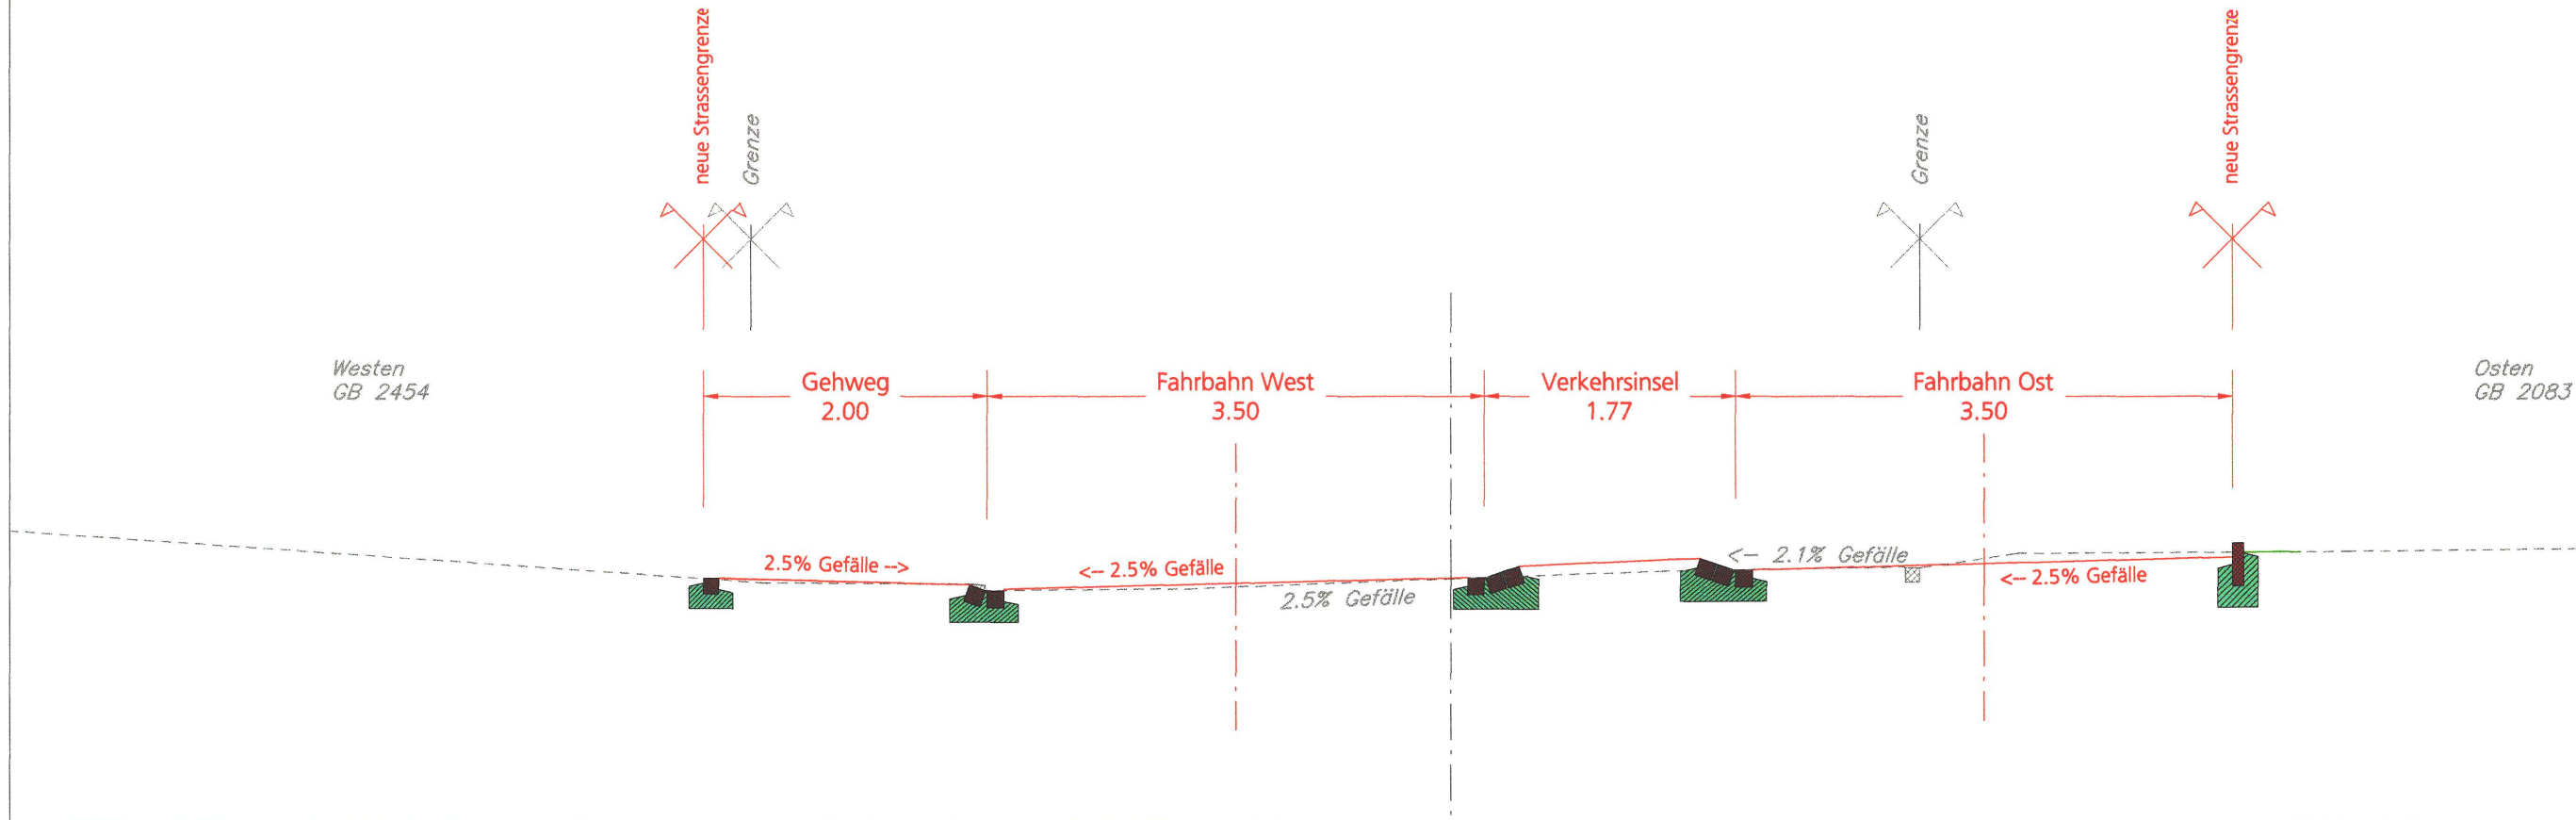

Genehmigungsinhalt

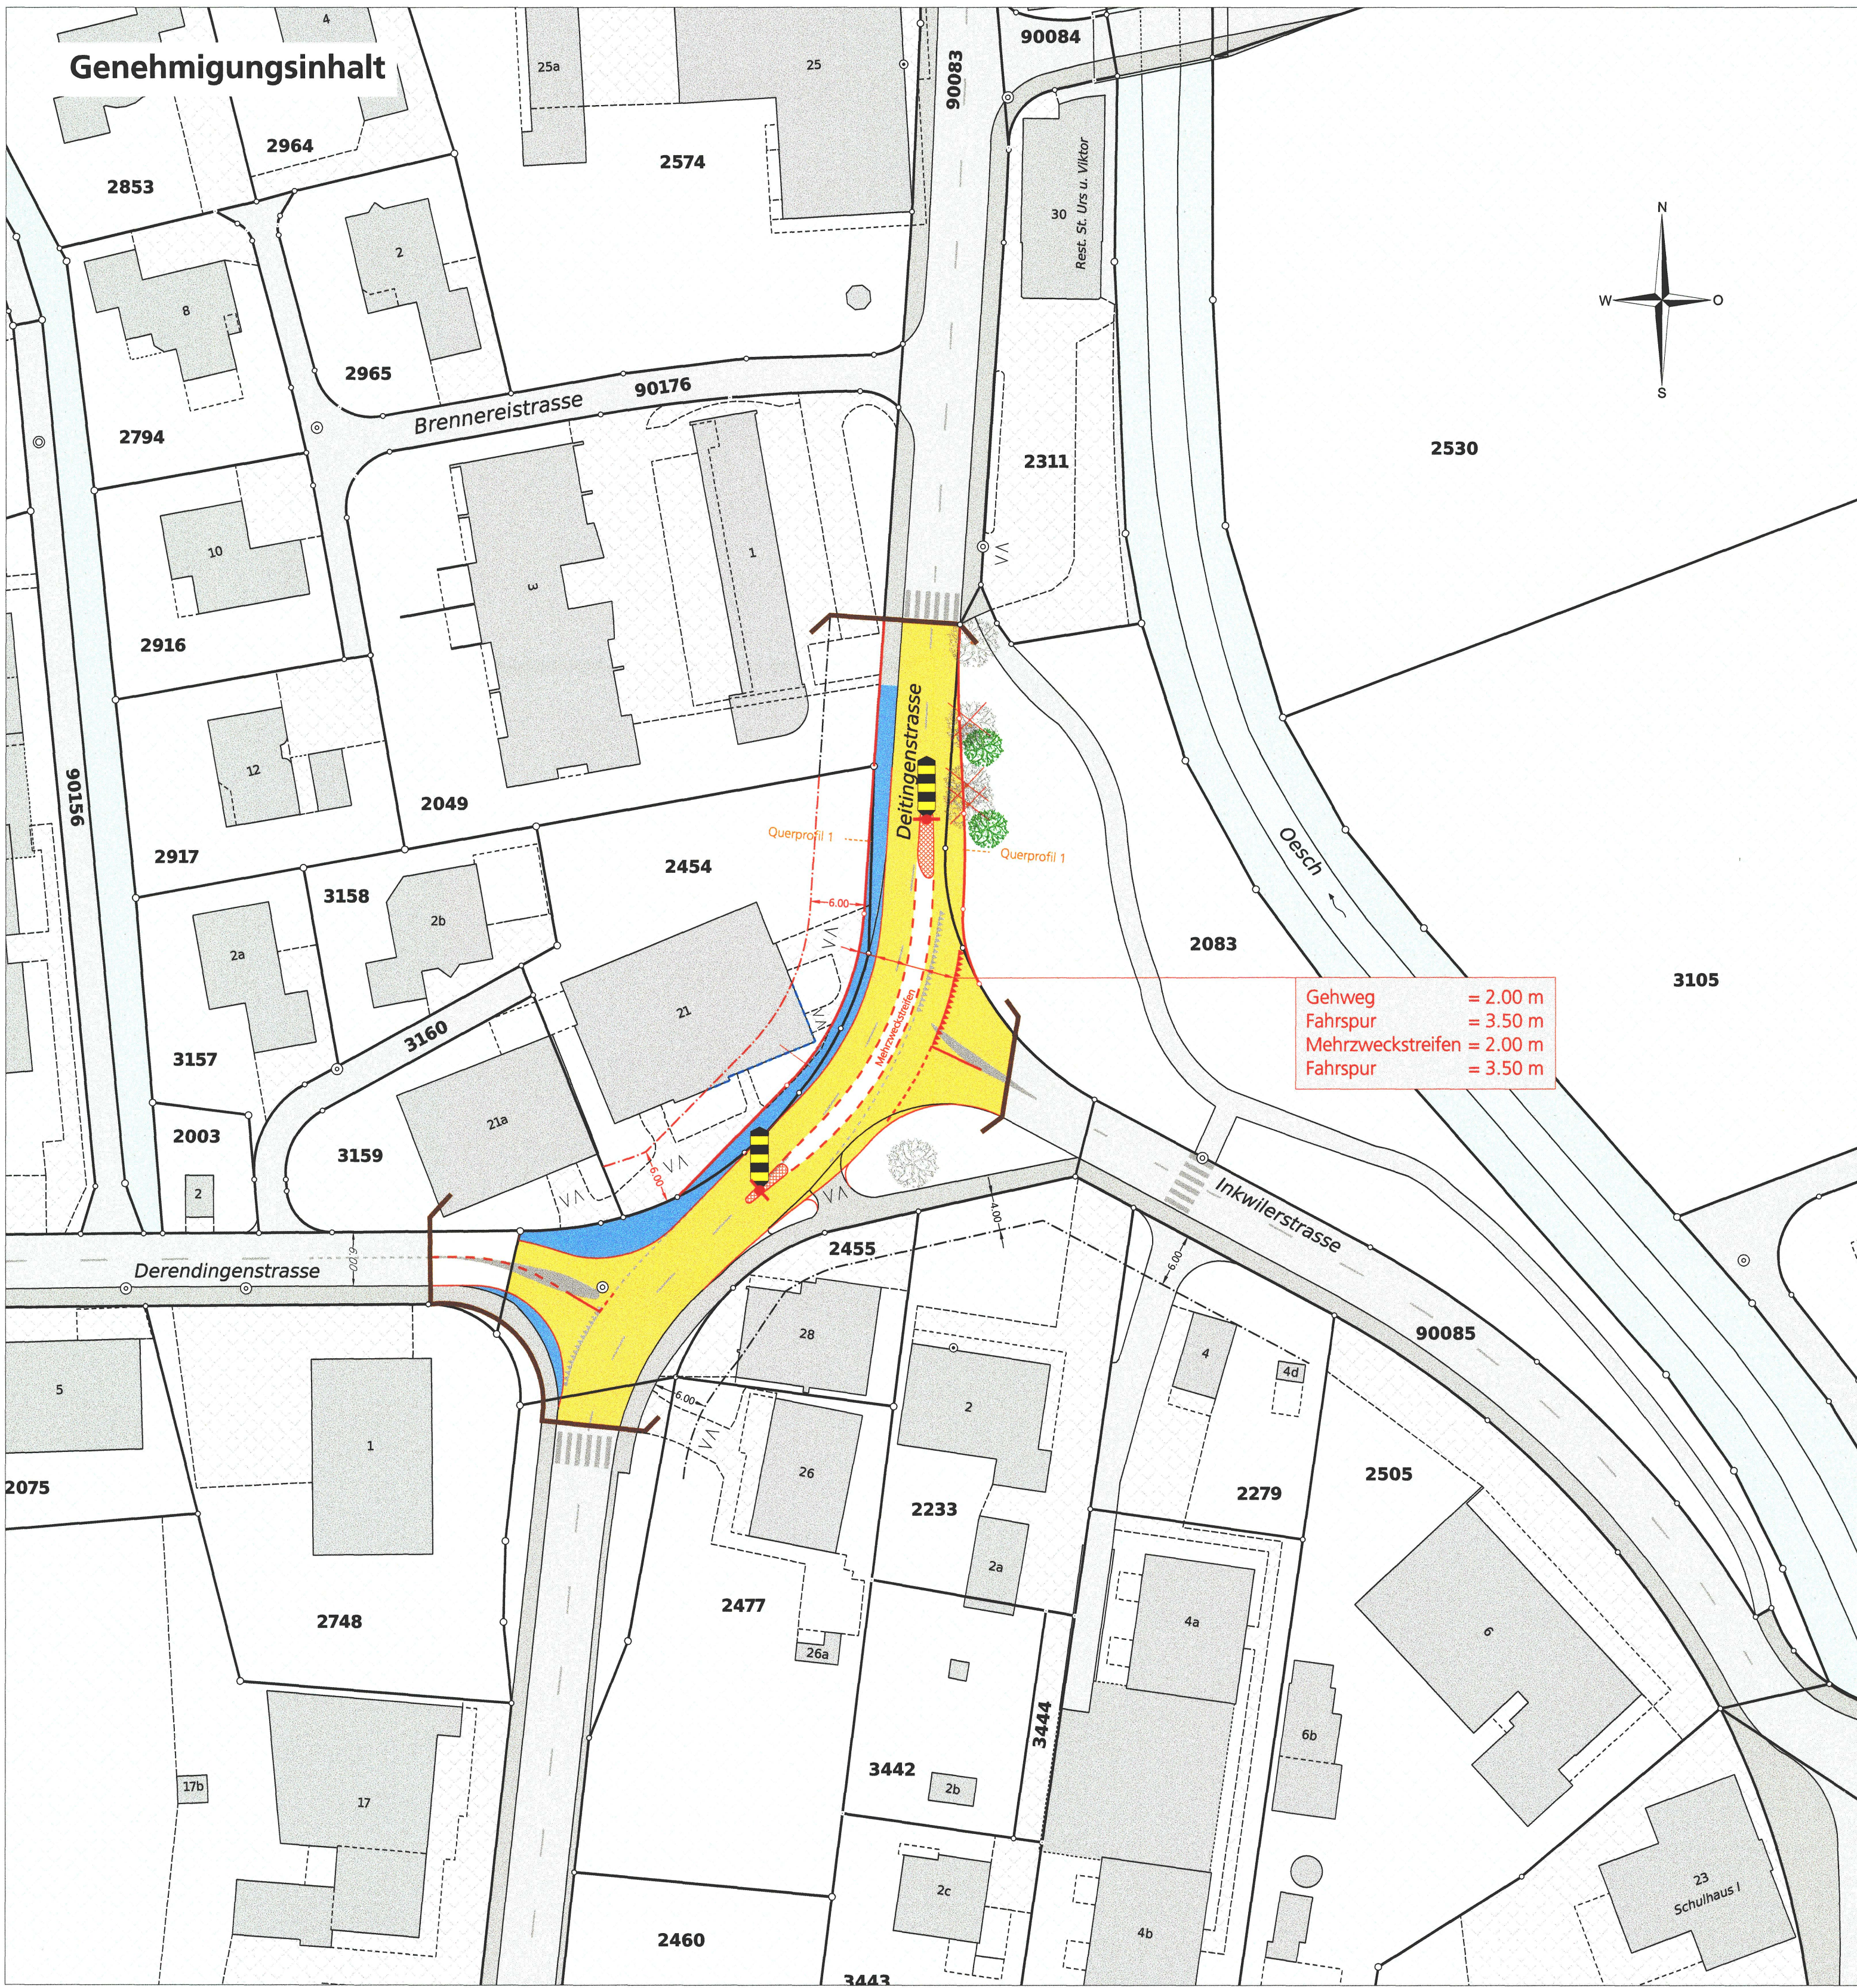


Bau- und Justizdepartement

KANTON solothurn

Die öffentliche Planaufgabe erfolgte
vom 3. September 2010
bis 1. Oktober 2010

Projekt **Schulwegsicherung**
Gemeinde Subingen
Abschnitt Knoten Deitingen-/ Inkwilerstrasse
Objekt Strassen- und Baulinien
Titel Erschliessungsplan
Situation 1:500

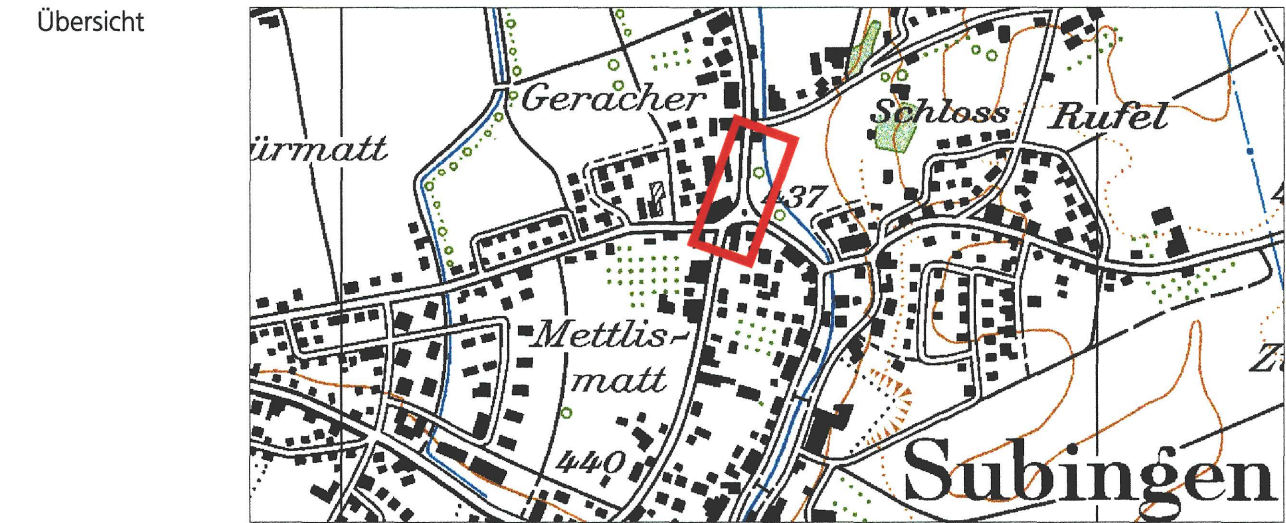

Projektverfasser		Format: 30 x 84 cm	Dok. Nr. 3.632.1083
W+H AG		Projekt S. Jaggli	Name Datum
Blümlisalpstrasse 6		Erstellt SJ	30.04.2010
Postfach		Gepf. Kra	xx.yy.2010
4562 Biberist		Freigabe Kra	xx.yy.2010
Bauherrenstelle		Revidiert Index	Name Datum
Amt für Verkehr und Tiefbau		Gepf. Obj. Nr. VRA	
Röthlihof, Werkhofstrasse 65, 4509 Solothurn		Gepf. Obj. Nr. KB	
Telefon 032 627 26 33 Fax 032 627 76 94		STRADA-Nr. / BP	3100 / 44 - 3260 / 0-2
Dokument-Nr.		2TK.00505.01	