Die öffentliche Planauflage erfolgte
vom 7. Mai 2007
bis 6. Juni 2007

entlastung region olten

Vom Regierungsrat durch heutigen Beschluss Nr. 2007/15 genehmigt.
Solothurn, den 8. Mai. 2007
Der Staatsschreiber: Dr. K. Altenbach

ENTLASTUNG REGION OLTEN UMGESTALTUNGSMASSNAHMEN

Trimbach, Baslerstrasse
Abschnitt Brückenstrasse bis Milchgasse

Erschliessungsplan
Situation 1 : 500

Plan ist Genehmigungsinhalt

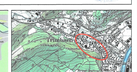

Massstab:	Format:	Datenpfad:
1 : 500	180/30 cm	G:_Projekte\Trimbach\2004\4050_Umgestaltung_Kantonsstrasse\Erschliessungsplan\ 02_Plan_Situation\505.fh

Rev.	Datum	Koord.	Beschreibung:	Verfasser:	Geprüft	Freigabe
-	31.10.06		Einleitung	PEG	PFJ	PFJ
a	25.01.07		1. interne Vernehmlassung Kanton	PEG	PFJ	PFJ
b	19.04.07		2. interne Vernehmlassung Kanton	PEG	PFJ	PFJ
c	18.12.07		Bereinigung aufgrund der Einsprachen	PEG	PFJ	PFJ
d						
e						
f						

Plannummer AVT: 505.GRO.EPP003
Eingang:
Ablage:

AVT AMT FÜR VERKEHR UND TIEFBAU

gruner
Gruner Ingenieure AG
Grundmatte 22, 4600 Olten
Telefon 062 212 10 58 Fax 062 212 04 06

izabel OG/PJA

Legende

Genehmigungsinhalt:

- Fahrbahn neu
- Gehweg neu
- Bushaltestelle neu
- Parkplätze neu
- Gebungsbereich Kanton
- Gebungsbereich "Entlastung Region Olten"
- Ordentliche Baulinie
- Vorbaulinie

Orientierungsinhalt:

- Wiesenfläche neu
- Pflästerung neu
- Baum neu
- Ein- / Ausfahrt neu
- Mergelfläche neu
- Drittprojekte

Bestehend:

- Fahrbahn
- Gehweg
- Bushaltestelle
- Gewässer
- Wiesenfläche / Wald
- Baum
- Genehmigter Gestaltungsplan
- Ein- / Ausfahrt
- Genehmigte Baulinie
- Genehmigte Gestaltungsbaulinie
- Waldbaulinie
- Gewässerbaulinie

Stand der Plannachführungen : 14.11.2005
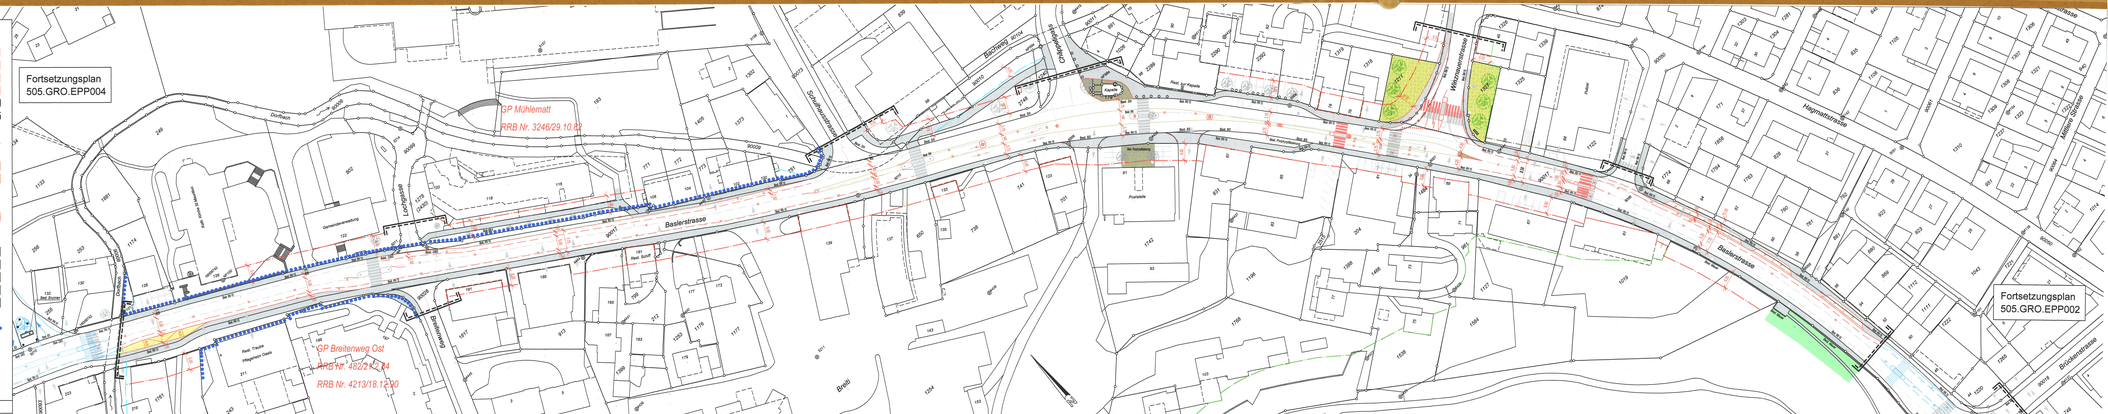
Signalisation und Markierung ist nicht Gegenstand der Planauflage