


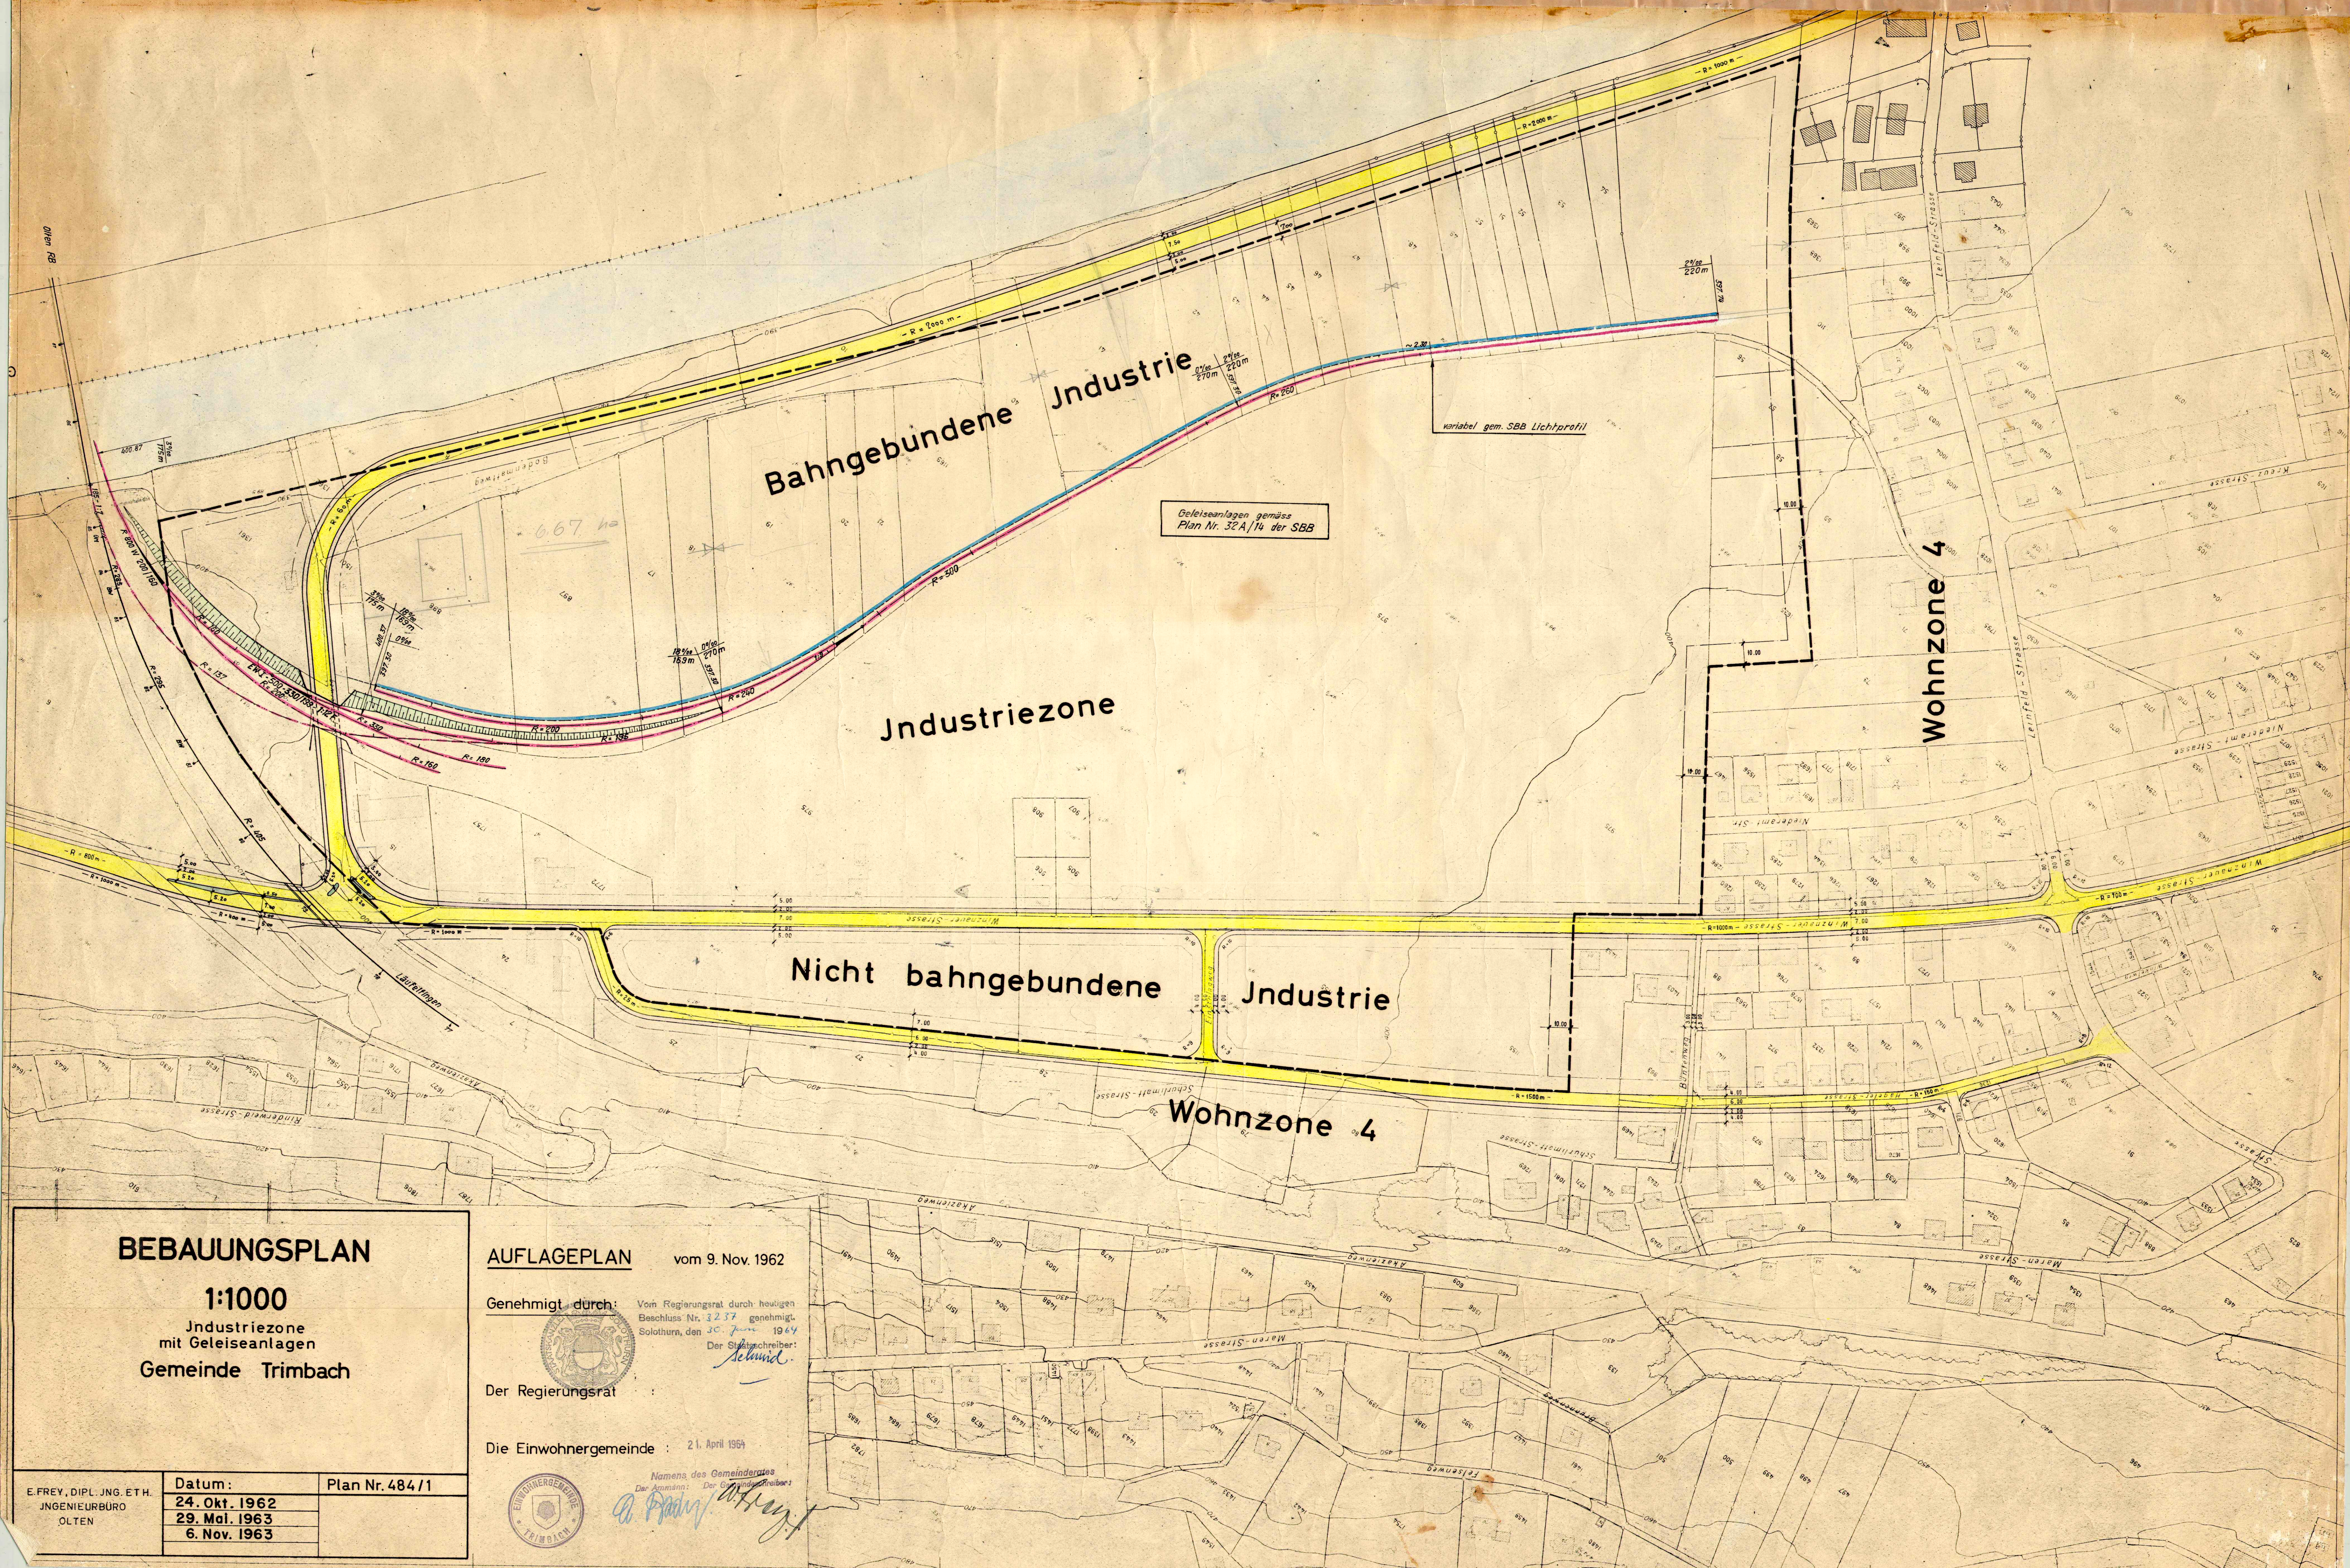

1:1000

Industriezone
mit Geleiseanlagen
Gemeinde Trimbach

vom 9. Nov. 1962

Genehmigt durch:

Vom Regierungsrat durch heutigen
Beschluss Nr. 3237 genehmigt.
Solothurn, den 30. Juni 1964
Der Staatschreiber:

Der Regierungsrat

Die Einwohnergemeinde : 21. April 1964

Namens des Gemeinderates

Der Ammann: Der Gemeindevorstand:

Franklin D. Roosevelt

E. FREY, DIPL. JNG. ET H.
INGENIEURBÜRO
OLTEN

Datum:

24. Okt. 1962

29. Mai. 1963

Plan Nr. 484/1