

107/34

Amt für Raumplanung


Kt Solothurn

Gem. Trimbach

Strassen — und Baulinienplan

Leinfeldstrasse Trimbach

1:500

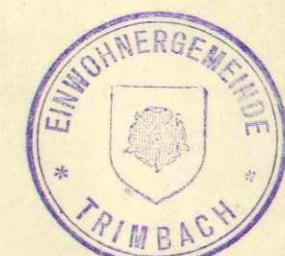

Namens der Einwohnergemeinde Trimbach
Der Gemeindevorsteher:

W. Frey

Genehmigt vom Gemeinderat am 23. April 1974

Blatt 7a

Vom Regierungsrat durch heutigen
Beschluss Nr. 5376 genehmigt.
Solothurn, den 27. 9. 1974
Der Staatsschreiber:


Dr. Max Gygis



Ingenieurbüro E. Pfister

Aarauerstrasse 55 4600 Olten

Gezeichnet	Datum	Format
Hubacher	15. Mai 74	30 / 116
		Plan-Nr.

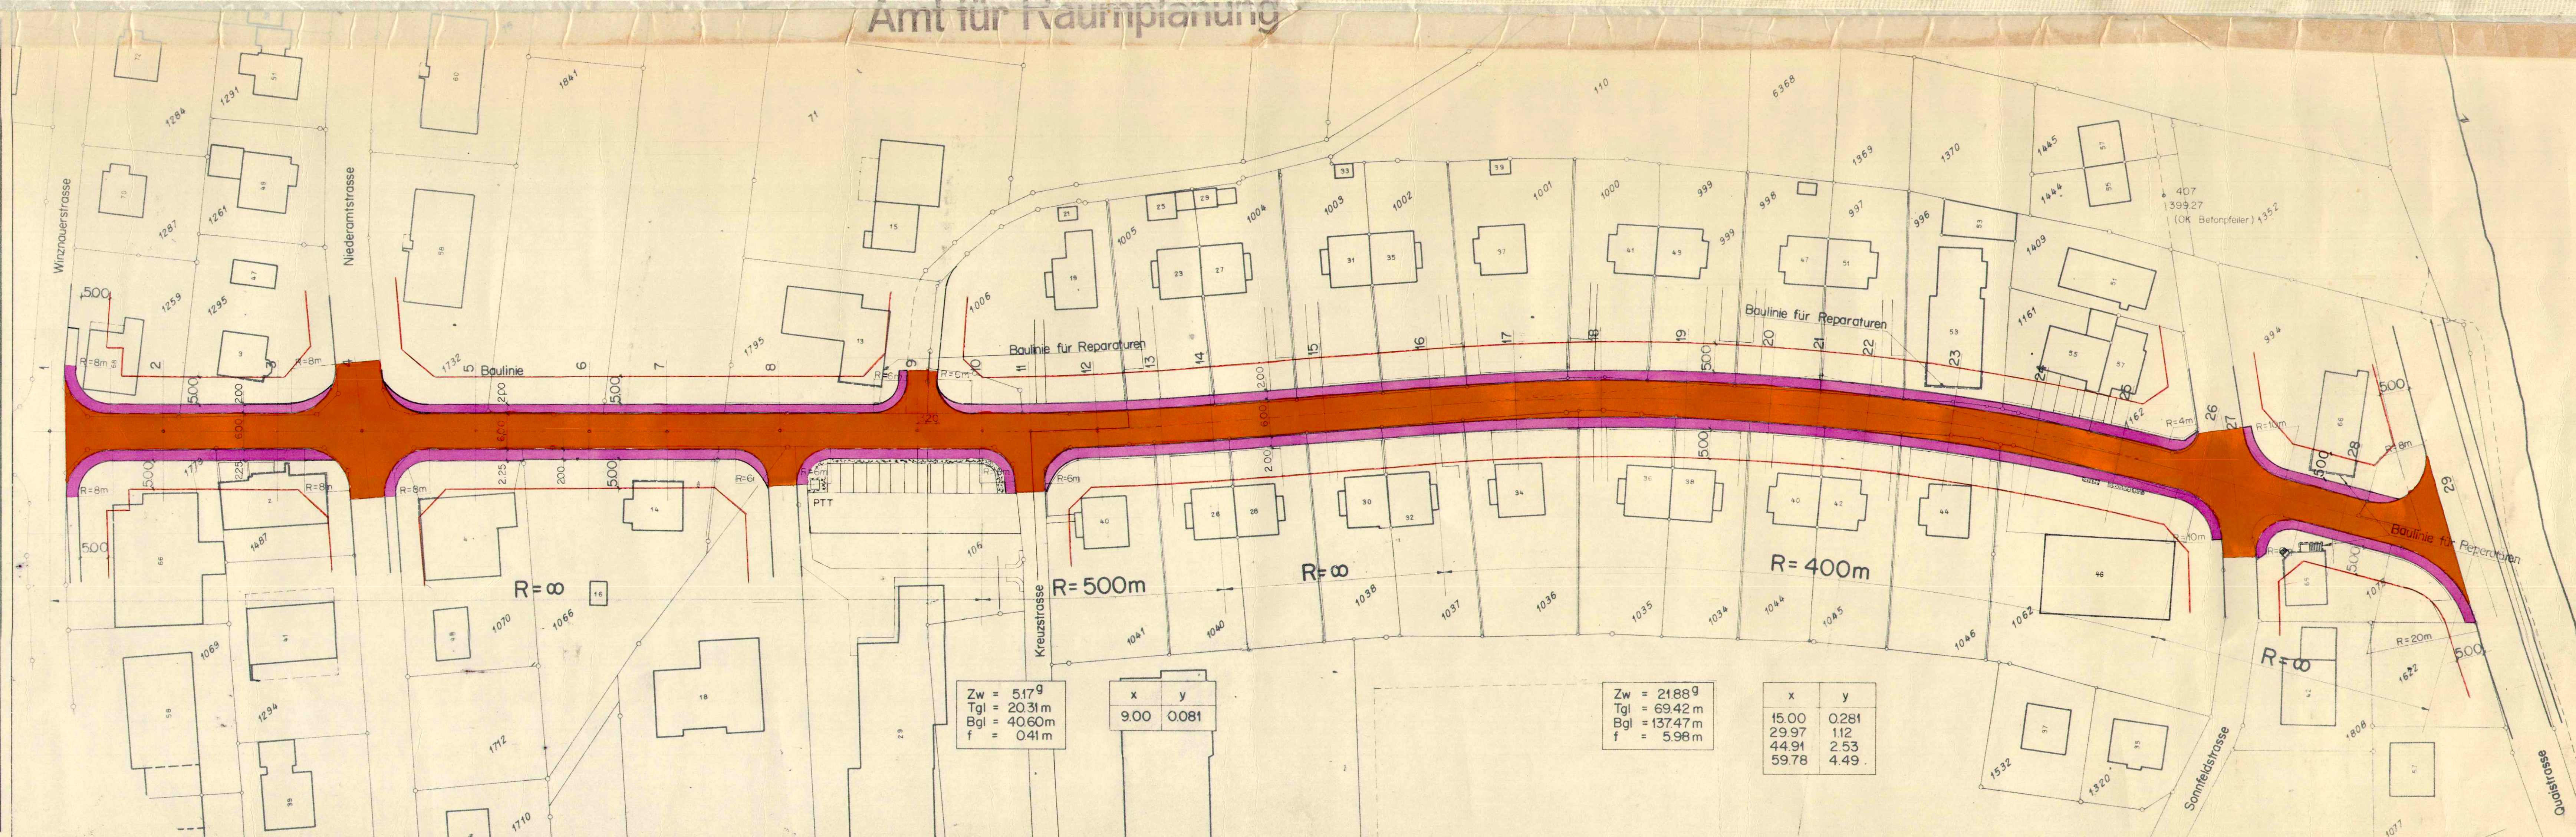

Zw = 5.17^g
Tgl = 20.31m
Bgl = 40.60m
f = 0.41m

x	y
9.00	0.081

Zw = 2188^g
Tgl = 69.42m
Bgl = 137.47m
f = 5.98m

x	y
15.00	0.281
29.97	1.12
44.91	2.53
59.78	4.49