107/36

Amt für Raumplanung

KANTON SOLOTHURN

GEMEINDE TRIMBACH

SPEZIELLER TEILBEBAUUNGSPLAN
BRÜCKENSTRASSE NORD 1:500 (AREAL MAURER)

PLAN 2 OBERGESCHOSSE UND AUFSICHT

TRIMBACH, DEN 26. März 1975

DER GEMEINDEAMMANN: Wkrey.

DER GEMEINDESCHREIBER: Vemz

GENEHMIGT VOM REGIERUNGSRAT MIT BESCHLUSS

NR. 4260 VOM 15. Juli 1975

DER STAATSSCHREIBER: Dr. Max Gerber

PLAN NUMMER	PLAN GRÖSSE	DATUM	GEZEICHNET
572·2	105·30	31.5.74 REV. 4.3.75 VÖ	RM

WALTER THOMMEN · ARCHITEKT · BASLERSTRASSE 122 · 4632 TRIMBACH · 062 22 23 23

- HAUSBAULINIE
- BAULINIE
- UNT.-IRD. BAUTEN (AUTOEINSTELLHALLE)
- GELTUNGSBEREICH
- BEST. BAUTEN INNERHALB PLANUNGSGEBIET
- S + 4 GESCHOSSE / 5 GESCHOSSE
- S + 5 GESCHOSSE
- S + 6 GESCHOSSE
- S + 7 GESCHOSSE

BGF MAX. BRUTTOGESCHOSSFLÄCHE JE GEBÄUDETEIL

SG OK BODEN SOCKELGESCHOSS/EINGANGSGESCHOSS + EG

EG OK BODEN ERDGESCHOSS

DA OK DACHABSCHLUSS

LA LIFTAUFBAUTEN AUF MIN. TECHN. DIMENSION BESCHRÄNKT
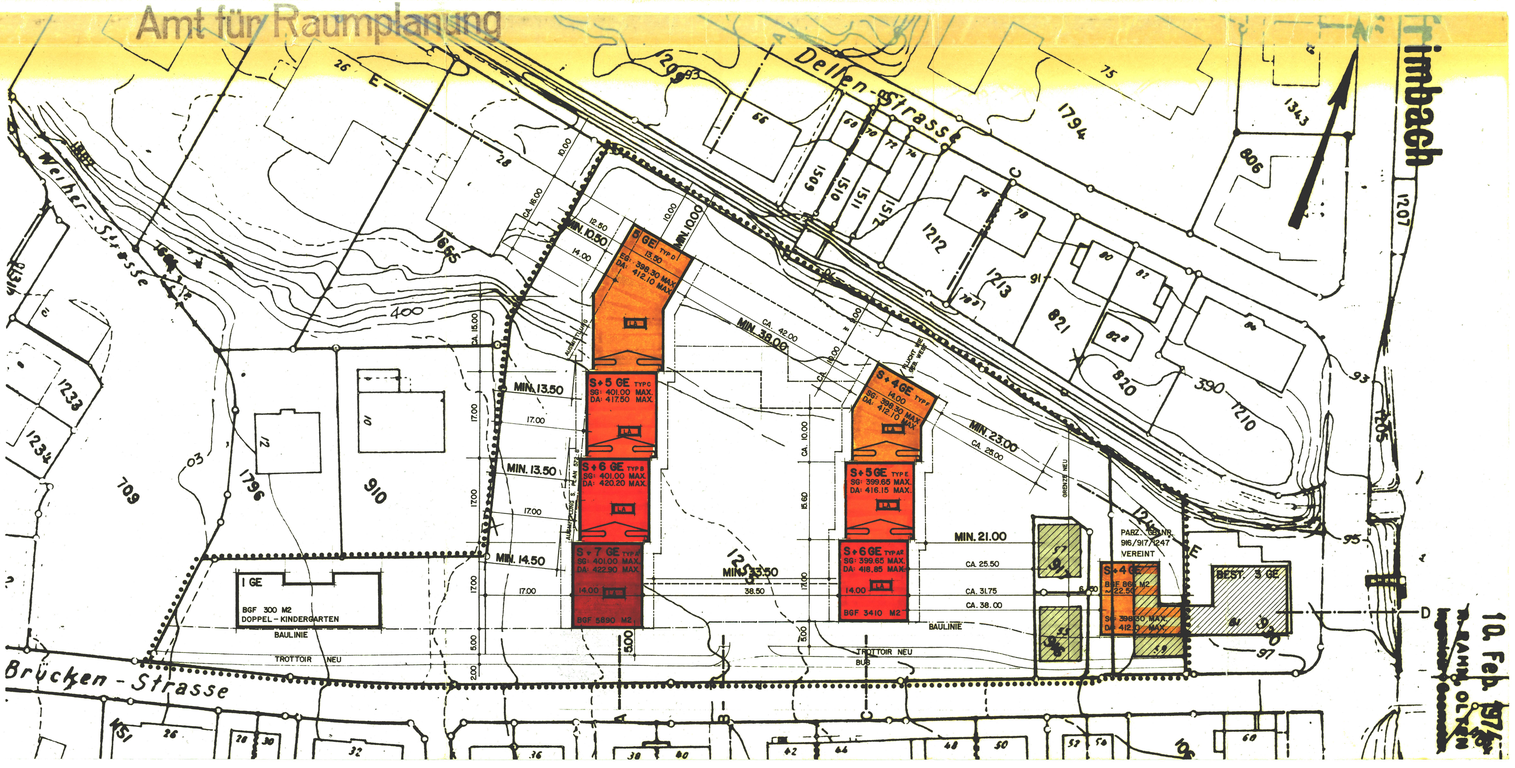
WOHNUNGSVERGRÖSSERUNGEN ÜBER NEBENGEBÄUDE GESTATTET BEI GLEICHER BGF DACHNUTZUNG (TERRASSE UND DACHGÄRTEN) FÜR NEBENLIEGENDE WOHNUNG GESTATTET